

NYBYGGNADSKARTA över

FASTARP 3:208

VARBERGS KOMMUN

Stadsbyggnadskontoret
2020-05-05

Ulrika Ljungberg

Mätning JW

Granskad CE

Skala 1:500

Dnr NB2020-94 SBK2020-747

Adress Värabjärsvägen 32

Areal 694 m²

Planförhållanden

Detaljplan 2016-04-18 T96

Fastighetsbildning

Avstyckning 2016-07-18

Belastande servitut:

inga

Anm.


Byggfix=

X 6324827,155 Y 175360,324

Z 23,106 spik i asfalt

Koordinatsystem i höjd RH 2000 Koordinatsystem i plan SWEREF 99 12 00

Kartan gäller i två år från ovan angivet datum och får endast användas en gång

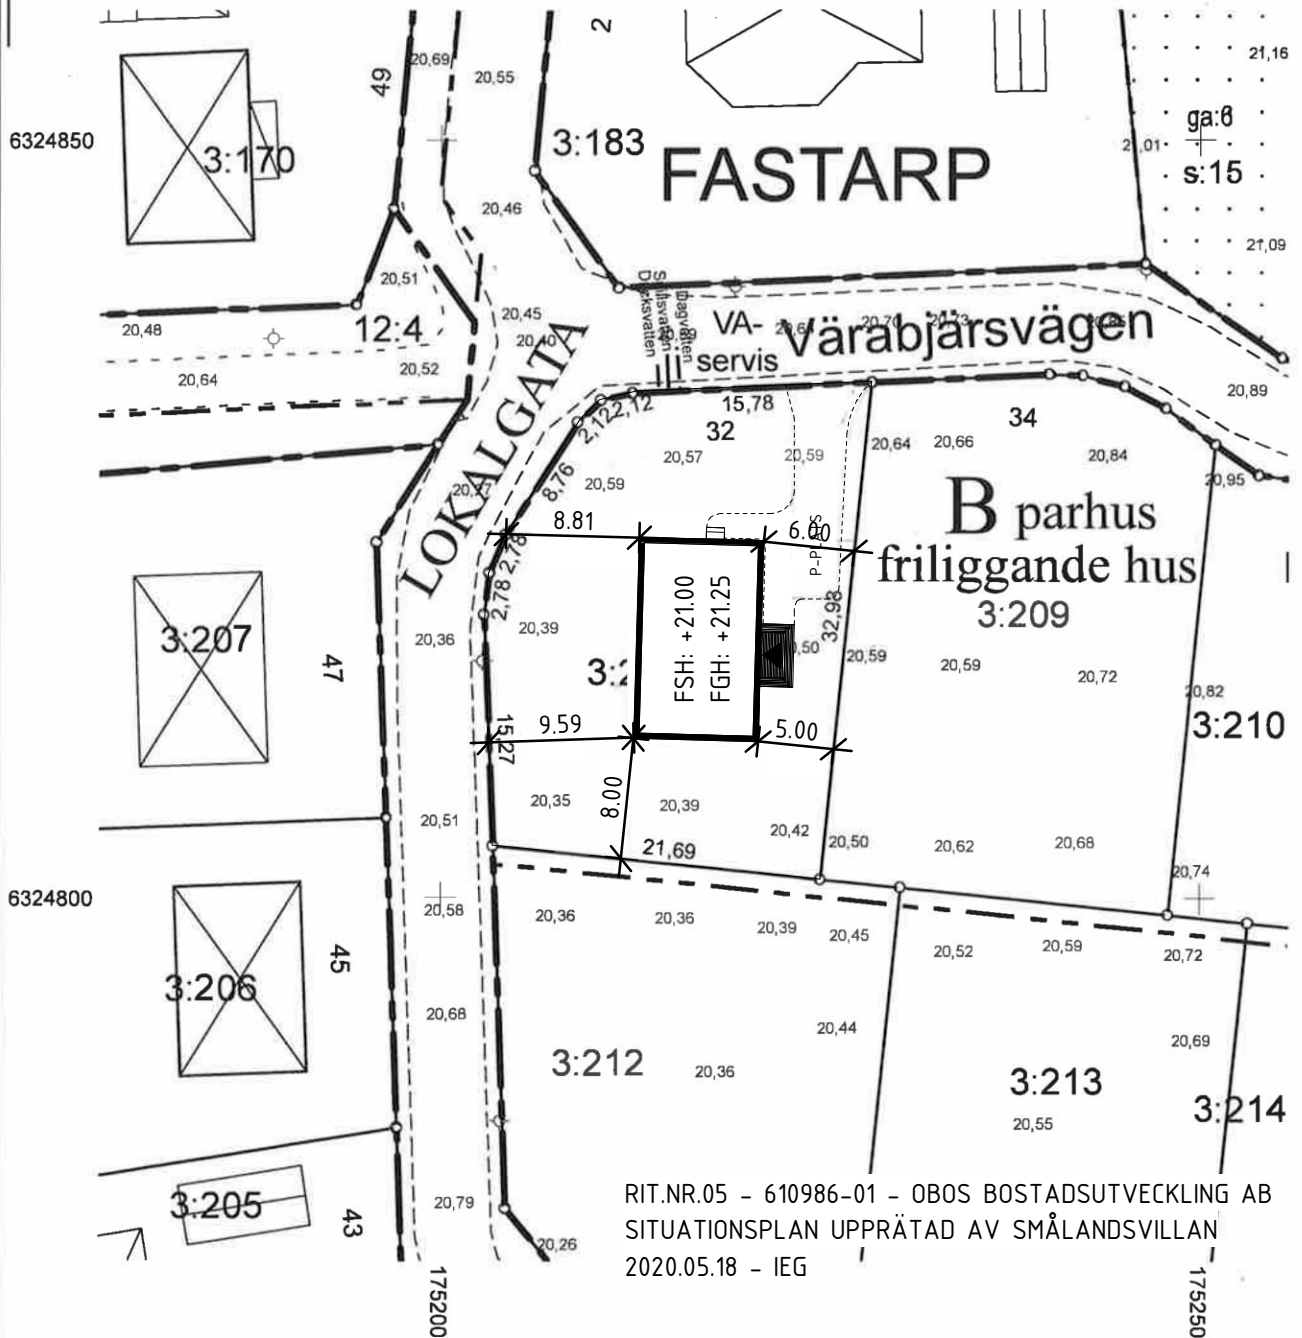

RIT.NR.05 - 610986-01 - OBOS BOSTADSUTVECKLING AB
SITUATIONSPLAN UPPRÄTAD AV SMÅLANDSVILLAN
2020.05.18 - IEG

0 5 10 Meter

VIVABS UPPGIFTER

Datum
2020-04-15

Sign
MD

0,00 Avvägd markhöjd

0,00 Projekterade gathöjder

Servitutsledningar för vatten och avlopp

Förbindelsepunkt (Fp) avser projekterade eller befintliga ledningar	Beskr enl pkt	Nivå på vattengång vid fp	Uppdämningsnivå vid fp	Servisledningens dimension
Spillvatten	1			
Dagvatten och dränering	1			
Dricksvatten	1			

Beskrivning av va-tekniska uppgifter

1.Befintlig servis förväntas nyttjas

För vidare samråd kontakta marknadsingenjören tel. 0757 27 40 08