



Villa Nova

STORLEK 6 ROK, 160 m²

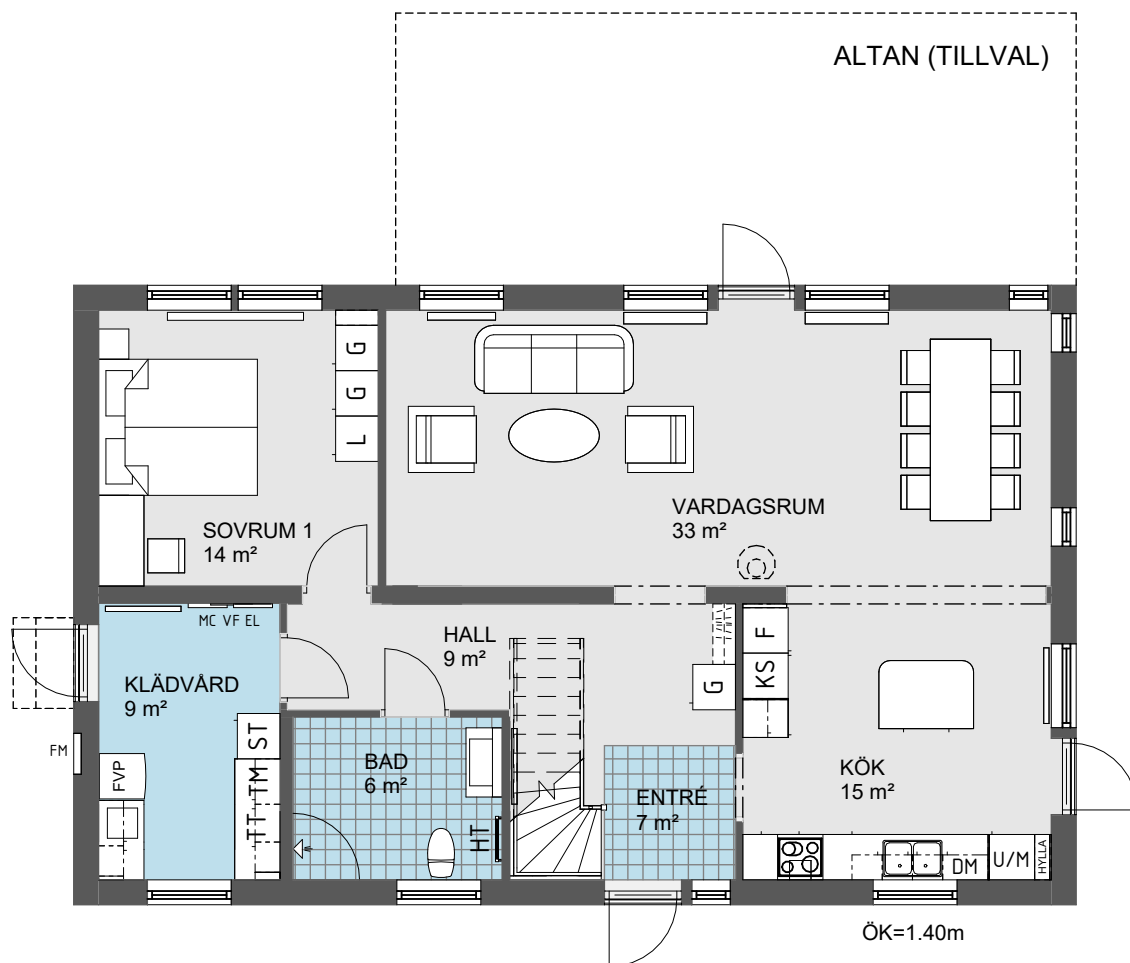

0 Skala 1:100 5 m


Angivna ytor avser ungefärliga ytor avrundade till närmsta heltal i kvadratmeter.
Överkantshöjd på fönster och dörrar 2.1m om inget annat anges.
Rätt till eventuella ändringar förbehålles.

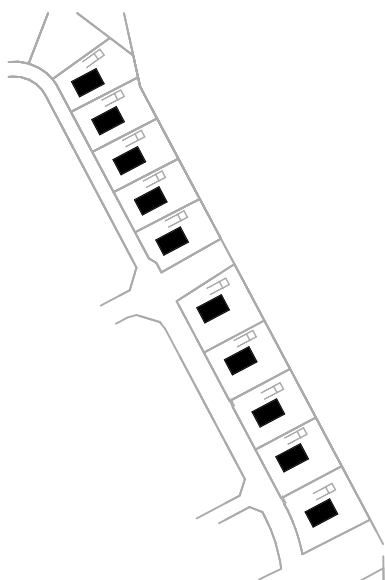

ST	STÄDSKÅP	G	GARDEROB
KAPPHYLLA		L	LINNESKÅP
DM	DISKMASKIN	U/M	UGN/MICRO I HÖGSKÅP
SPIS		F	FRYS
K/S	KYL/SVAL	TT	TORKTUMLARE
TM	TVÄTTMASKIN		
FVP	VÄRMEPUMP		


Villa Nova

STORLEK 6 ROK, 160 m²

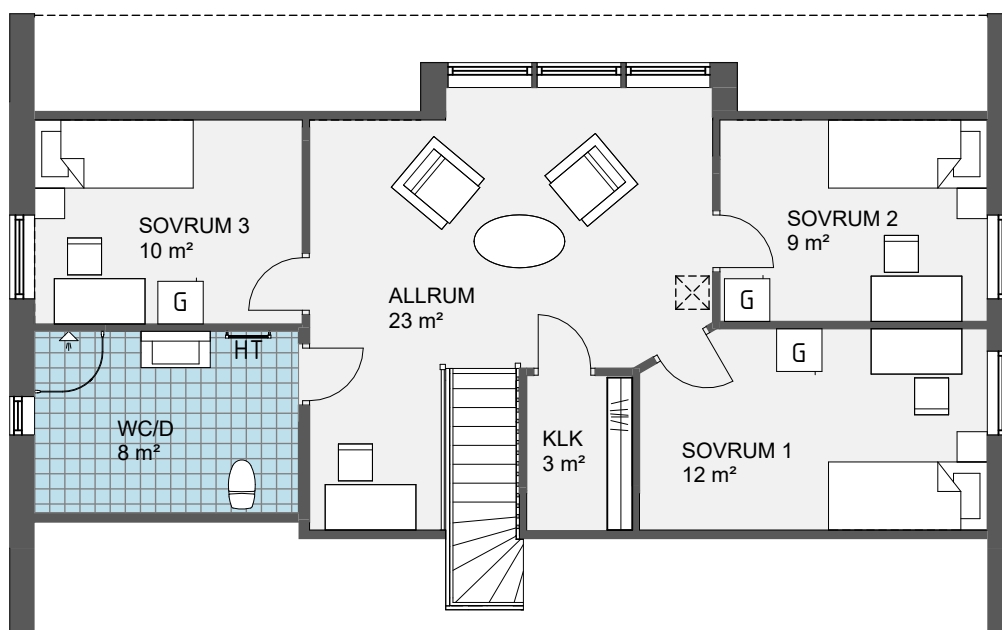

0 Skala 1:100 5 m

Angivna ytor avser ungefärliga ytor avrundade till närmsta heltal i kvadratmeter.
Överkantshöjd på fönster och dörrar 2.1m om inget annat anges.
Rätt till eventuella ändringar förbehålles.

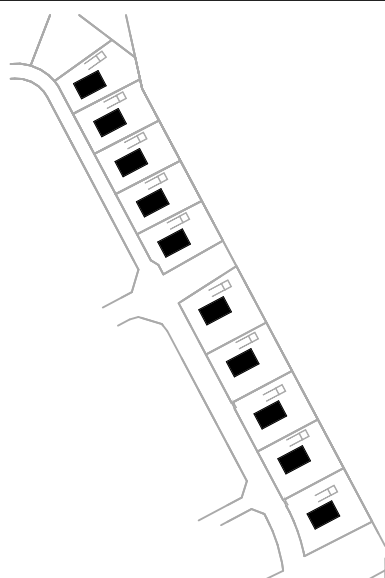

ST	STÄDSKÅP	G	GARDEROB
KAPPHYLLA		L	LINNESKÅP
DM	DISKMASKIN	U/M	UGN/MICRO I HÖGSKÅP
SPIS		F	FRYS
K/S	KYL/SVAL	TT	TORKTUMLARE
TM	TVÄTTMASKIN		
FVP	VÄRMEPUMP		