


Brf Bolero i Träkvista


LÄGENHET: 8-1001, PLAN 1
STORLEK: 4 RoK ca 115 m²
FÖRRÄD: 7 m² Internt




- Entréväning med sällskapsdelar
- Badrum med tvättmaskin/torktumlare
- Uteplats samt gräsmatta

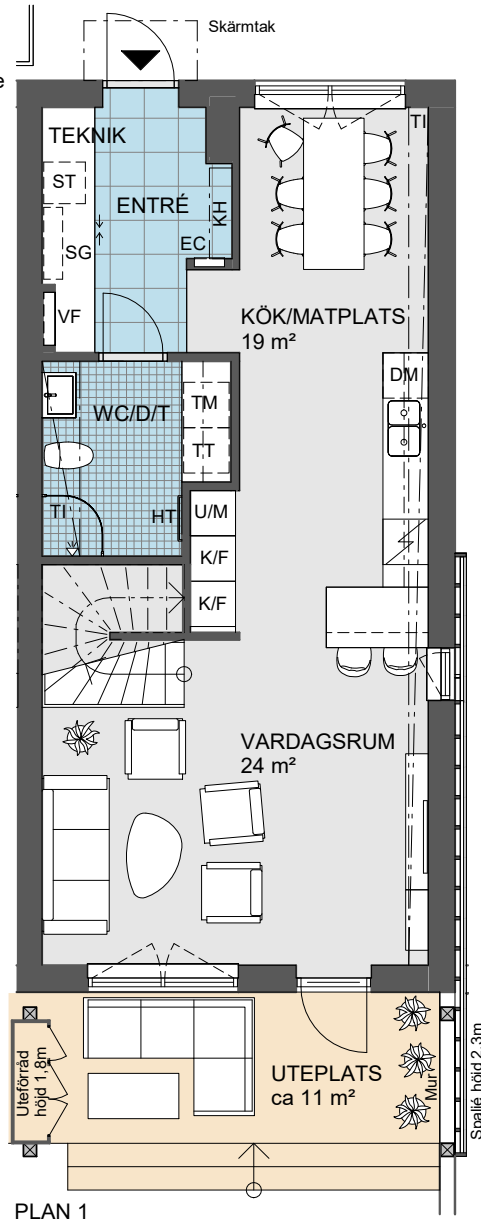


PLAN 1

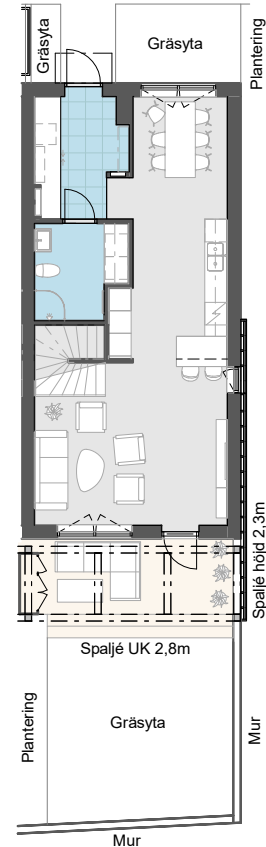


PLAN 1 ÖVERSIKT (HALVSKALA)

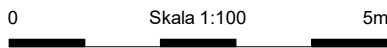

Angivna ytor avser ungefärliga ytor avrundade till närmaste heltal i kvadratmeter.
 Generell rumshöjd 2,5 m. Sänkt rumshöjd vid inklädnad 2,2 m om inget annat anges.
 Underkantshöjd på fönster 0,6 m om inget annat anges.
 Vid fönster förekommer radiatorer (redovisas ej).
 Rätt till eventuella ändringar förbehålles.

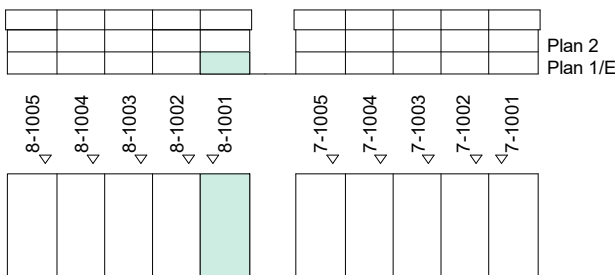

2024-10-22

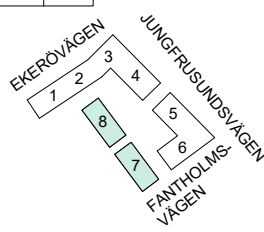


G Garderob	K/F Kombinerad kyl/frys	TF Takfönster
KH Kapphylla	U/M Ugn/microwågsugn	TI Inklädnad i takvinkel
KL Klädstång	SP Spishäll	VL Vindslucka
L Linneskåp	SPU Spishäll med inbyggd ugn	ÖF Öppningsbart fönster
SG Skjutdörrsgarderob	DM Diskmaskin	UK... Underkantshöjd på fönster
ST Städskåp	M Microwågsugn	LV Ljuddämpat vädringsfönster
ST Städotrustning	TM Tvättmaskin	RH Rumshöjd (anges i meter)
FRD Förråd	TT Torktumlare	EC Elcentral
KLK Klädkammare	KM Kombimaskin	VF Vattenfördelarskåp
WC Toalett	HT Handdukstork	IL Inspektionslucka
D Dusch/ Bad		TEKNIK Lägenhetsaggregat
T Tvätt		BP Balkongplatta

Brf Bolero i Träkvista

LÄGENHET: 8-1001, PLAN 2
STORLEK: 4 RoK ca 115 m²
FÖRRÅD: 7 m² Internt



- Privata utrymmen
- Duschrum
- Förråd med fönster

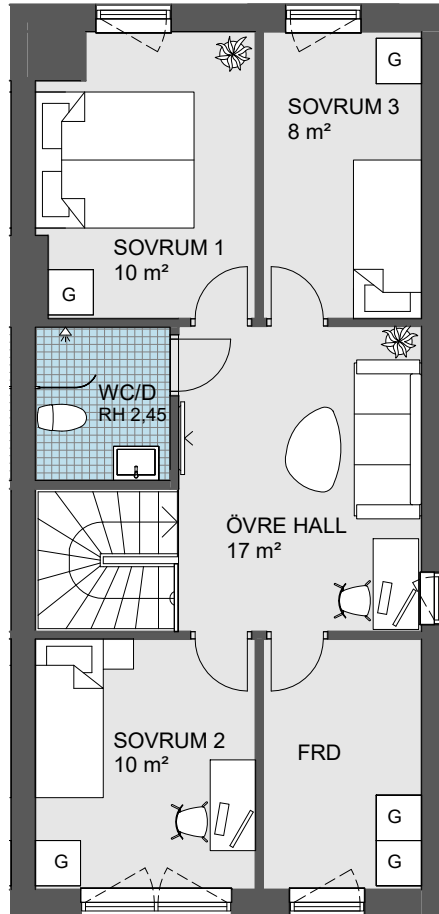


PLAN 2


0 Skala 1:100 5m



Angivna ytor avser ungefärliga ytor avrundade till närmaste heltal i kvadratmeter.
 Generell rumshöjd 2,5 m. Sänkt rumshöjd vid inklädnad 2,2 m om inget annat anges.
 Underkantshöjd på fönster 0,6 m om inget annat anges.
 Vid fönster förekommer radiatorer (redovisas ej).
 Rätt till eventuella ändringar förbehålles.

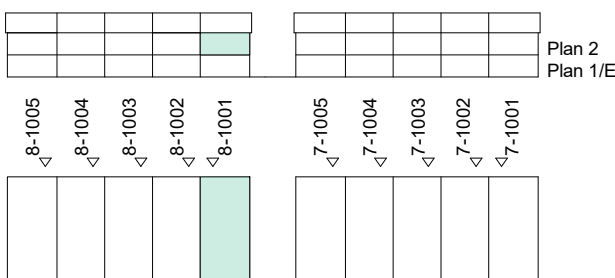

2024-10-22

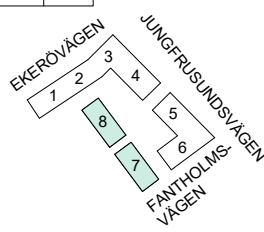

G Garderob	K/F Kombinerad kyl/frys	TF Takfönster
[KH] Kapphylla	U/M Ugn/microvågsugn	TI Inklädnad i takvinkel
[] Klädstång	[] Spishäll	VL Vindslucka
L Linneskåp	[] Spishäll med inbyggd ugn	[] Öppningsbart fönster
SG Skjutdörrsgarderob	DM Diskmaskin	UK... Underkantshöjd på fönster
ST Städskåp	M Microvågsugn	LV Ljuddämpat vädringsfönster
ST Städotrustning	TM Tvättmaskin	RH Rumshöjd (anges i meter)
FRD Förråd	TT Torktumlare	EC Elcentral
KLK Klädkammare	KM Kombimaskin	VF Vattenfördelarskåp
WC Toalett	HT Handdukstork	IL Inspektionslucka
D Dusch/ Bad	BP Balkongplatta	TEKNIK Lägenhetsaggregat
T Tvätt		