


1 RoK, 33 m²

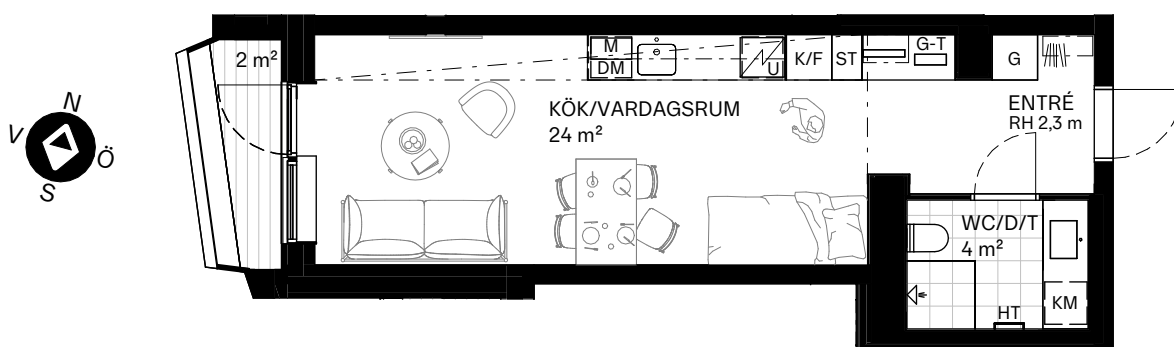

BALKONGER: 1 st

AVSER LÄGENHET: 2102, 2202, 2302



0 Skala 1:100 5m

2025-10-17

Se symbolförteckning för fullständig information om bostaden. Med reservation för tryckfel och justeringar.

