
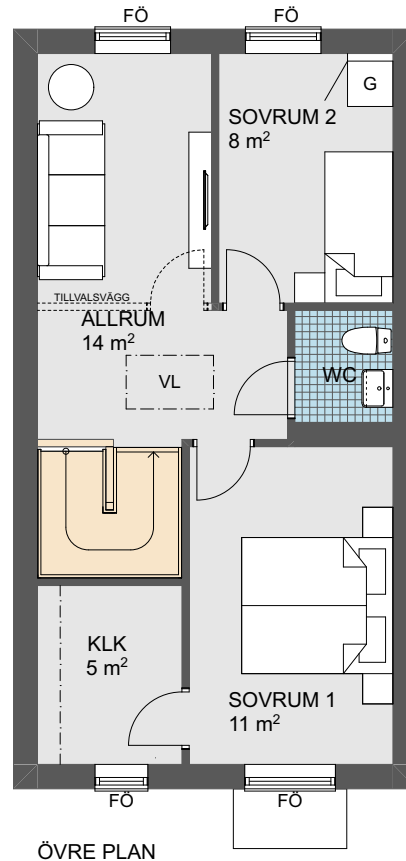


Brf Björnvaktaren

Storlek: 4 rok, ca 88 kvm

- Kvadratsmart med många rum på liten yta.
- Öppen planlösning på nedre plan.
- Förrådsutrymme under trappan.
- Wc på båda våningarna.
- Minitvättstuga med arbetsbänk och skåp i helkaklat duschrum.
- Praktisk hall nere och rymlig klädkammare uppe.
- Möjlighet till kontor på övre plan.

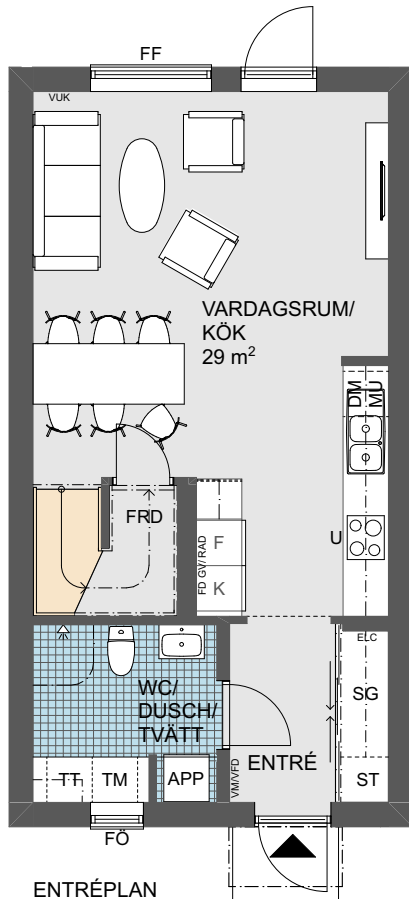

0 Skala 1:100 5m

Angivna ytor avser ungefärliga ytor avrundade till närmaste heltal i kvadratmeter.
 Generell rumshöjd 2,5 m.
 Underkantshöjd på fönster 0,7 m om inget annat anges.
 Vid fönster förekommer radiatorer på övre plan (redovisas ej).
 Rätt till eventuella ändringar förbehålles.

APP	Apparatskåp	SG	Skjutdörrsgarderob	ELC	Elcentral
DM	Diskmaskin	TM	Tvättmaskin	FF	Fast fönster
F	Frys	TT	Torktumlare	FÖ	Öppningsbart fönster
G	Garderob	FD GV	Fördelarskåp golv- /RAD värme/radiatorer	FRD	Förråd
K	Kylskåp	VM/	Vattenmätare/	KLK	Klädkammare
		VFD	Fördelarskåp vatten	MU	Mikrovågsugn
				ST	Plats för städutrustning
				U	Spishäll med inbyggd ugn
				VL	Vindslucka
				VUK	Vattenutkastare