


Radhus entréplan

STORLEK


5 rok, ca 105 kvm

- Vardagsrum med utgång till uteplatsen på baksidan
- Väldisponerat kök med matplats och utblick mot entrésidan
- Helkaklat WC/dusch med tvättmaskin och torktumlare

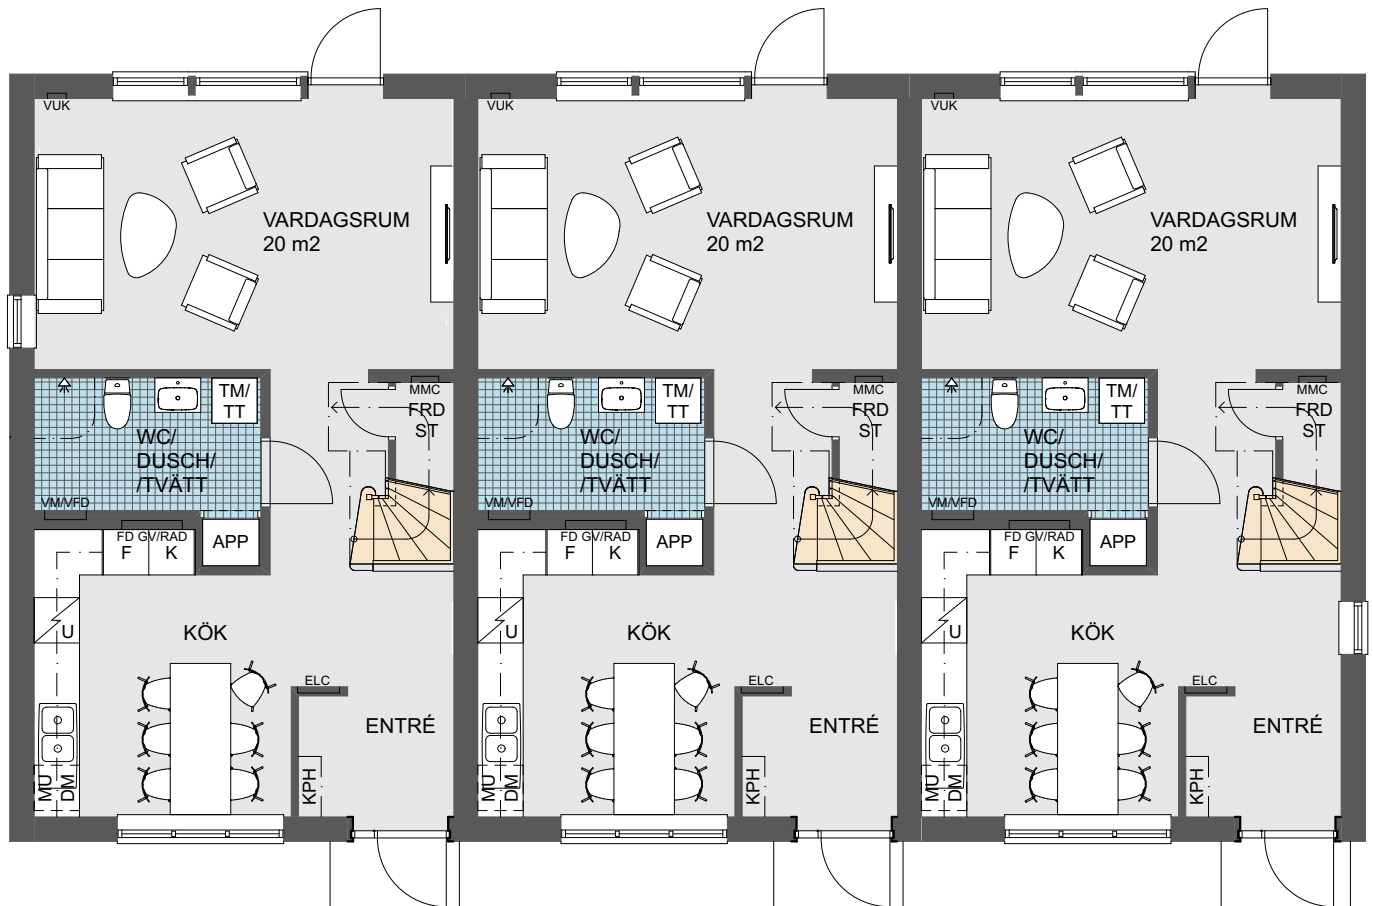

0 Skala 1:100 5m

Angivna ytor avser ungefärliga ytor avrundade till närmaste heltal i kvadratmeter.
Generell rumshöjd 2,5 m.
Rätt till eventuella ändringar förbehålles.


K	Kylskåp		Spishäll och inbyggd ugn	VL	Vindslucka
F	Frys		Kapphylla	ELC	Elcentral
G	Garderob	MU	Microvågsugn	MMC	Multimediacentral
DM	Diskmaskin	ST	Plats för städutrustning	VM/VFD	Vattenmätare fördelarskåp vatten
TM/TT	Tvättpelare	APP	Apparatskåp	FD GV/RAD	Fördelarskåp golvvärme/radiator
SG	Skjutdörrsgarderob	FRD	Förråd	VUK	Vattenutkastare

Radhus övre plan, standard

STORLEK

5 rok, ca 105 kvm

- Övervakning med möjlighet till två, tre eller fyra sovrum
- Väjl mellan öppet allrum eller kontor
- Helkaklat badrum med badkar på övervåningen

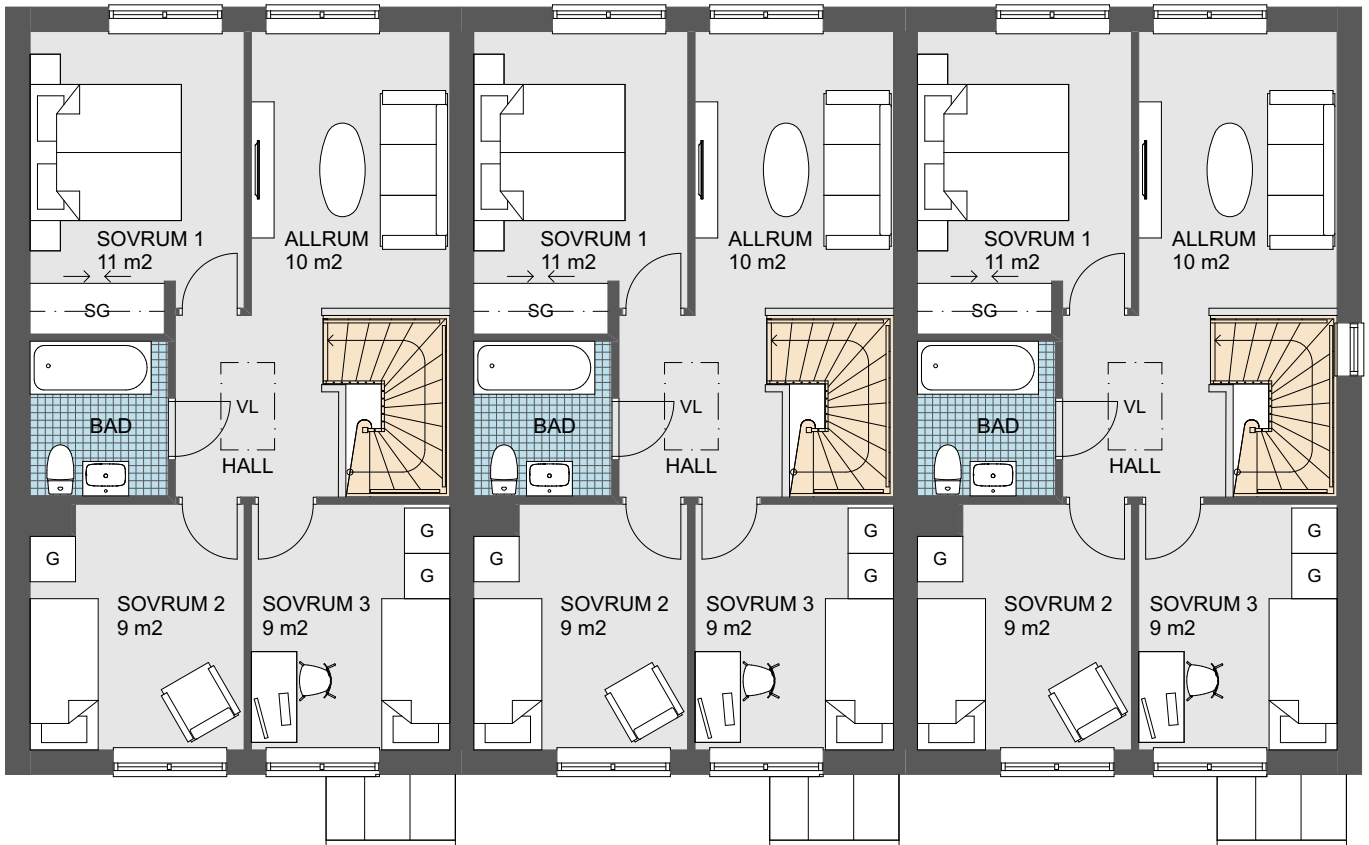

0 Skala 1:100 5m

Angivna ytor avser ungefärliga ytor avrundade till närmaste heltal i kvadratmeter.
 Generell rumshöjd 2,5 m.
 Rätt till eventuella ändringar förbehålles.
 Vid fönster förekommer radiatorer (redovisas ej).


K	Kylskåp		Spishäll och inbyggd ugn	VL	Vindslucka
F	Frys		Kapphylla	ELC	Elcentral
G	Garderob	MU	Microvågsugn	MMC	Multimediacentral
DM	Diskmaskin	ST	Plats för städutrustning	VM/VFD	Vattenmätare fördelarskåp vatten
TM/TT	Tvättpelare	APP	Apparatskåp	FD GV/RAD	Fördelarskåp golvvärme/radiator
SG	Skjutdörrsgarderob	FRD	Förråd	VUK	Vattenukastare

Radhus övre plan, tillval

STORLEK

5 rok, ca 105 kvm

- Övervakning med möjlighet till två, tre eller fyra sovrum
- Välj mellan öppet allrum eller kontor
- Helkaklat badrum med badkar på övervåningen

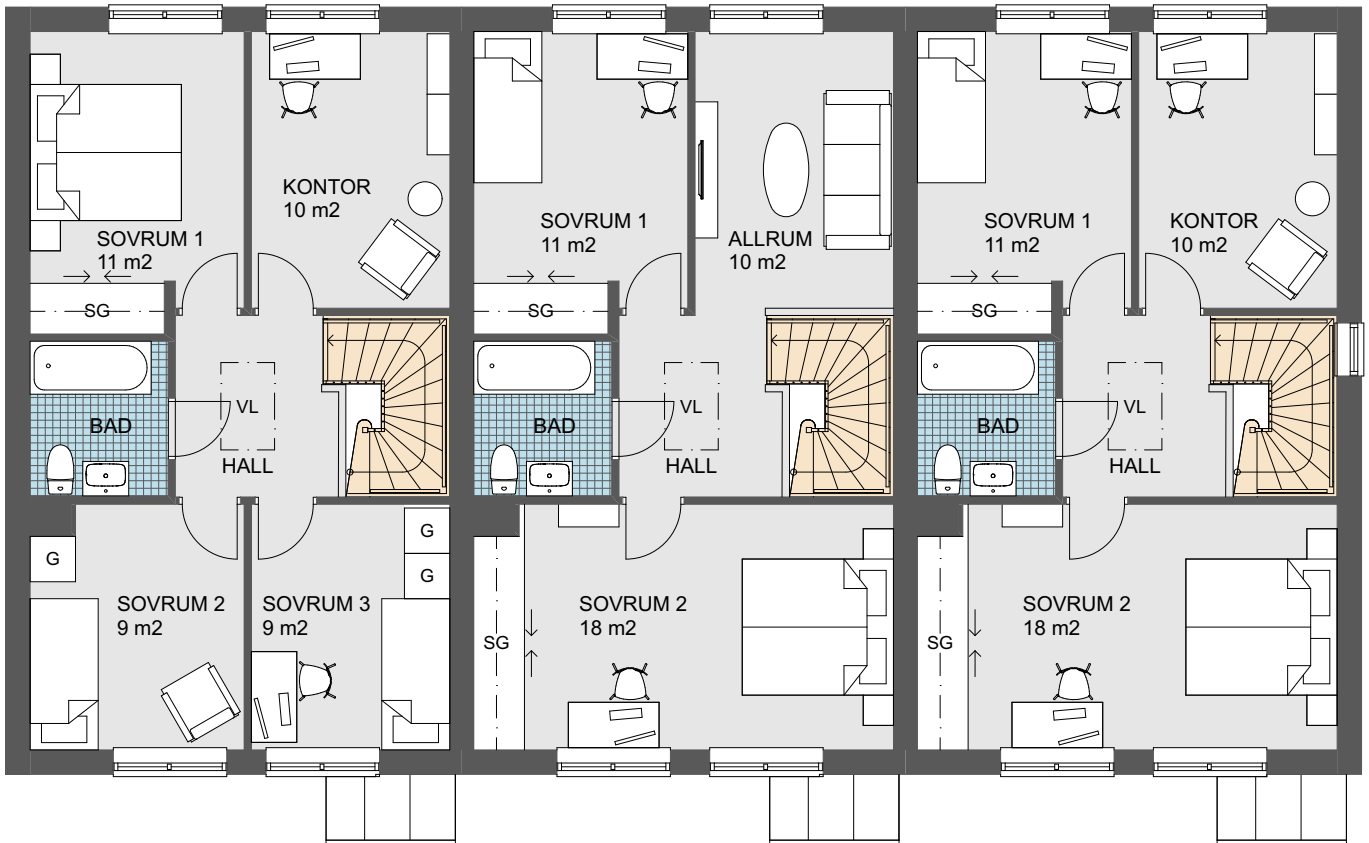

Planlösning övre plan,
tillval kontor

Planlösning övre plan,
tillval stort sovrum och allrum

Planlösning övre plan,
tillval stort sovrum och kontor

0 Skala 1:100 5m

Angivna ytor avser ungefärliga ytor avrundade till närmaste heltal i kvadratmeter.
Generell rumshöjd 2,5 m.
Rätt till eventuella ändringar förbehålles.
Vid fönster förekommer radiatorer (redovisas ej).

K	Kylskåp		Spishäll och inbyggd ugn	VL	Vindslucka
F	Frys		Kapphylla	ELC	Elcentral
G	Garderob	MU	Microvågsugn	MMC	Multimediacentral
DM	Diskmaskin	ST	Plats för städutrustning	VM/VFD	Vattenmätare fördelarskåp vatten
TM/TT	Tvättpelare	APP	Apparatskåp	FD GV/RAD	Fördelarskåp golvvärme/radiator
SG	Skjutdörrsgarderob	FRD	Förråd	VUK	Vattenukastare