


2 rok, 35 m²

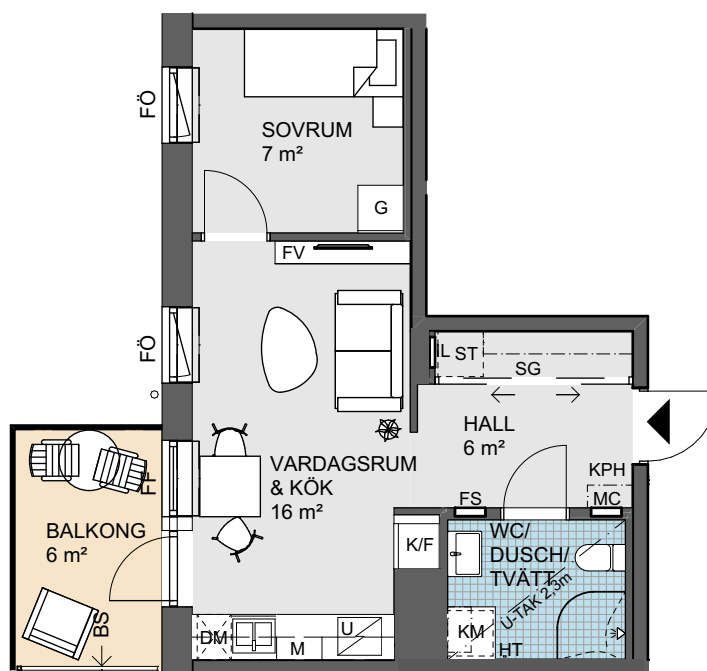

LÄGENHET 2-1204, 2-1304, 2-1404, 2-1504, 2-1604, 2-1704, 2-1804
PLACERING Hus 2, Plan 12-18

Förråd, ca 1 m² extern



0 Skala 1:100 5m

Angivna ytor avser ungefärliga ytor avrundade till närmaste heltal i kvadratmeter. Generell rumshöjd 2,5 m. Underkantshöjd inklädnader ca 2,3 m. Underkantshöjd på fönster 0,6 m om inget annat anges. Vid fönster förekommer radiatorer (redovisas ej). Rätt till eventuella ändringar förbehålles.

