

AVSEENDE: Räfflan 1

ADRESS: Navvägen 14

KRISTIANSTAD 2020-10-01


KARTINGENJÖR: Eva Folkesson Lööf

*Eva Folkesson Lööf*

Originalstorlek: A4S

PK: KRSTD	NOGGRANNHET: HMK-Standardnivå 2	KOORDINATSYSTEM: plan SWEREF 99 13 30 höjd RH2000	SKALA: 1:400
AREAL: 832 kvm	FASTIGHETEN REGISTRERAD: 2011-01-11	DETALJPLANEN ANTAGEN: 2008-10-16	ANTAL BILAGOR: 1

Ledningsuppgifter Typ	Vattengångens höjd i förbindelsep.	Dimension och mat. i förbindelsep.
Vatten:	-	PE80 32
Dagvatten:	+8.11	PP 110
Spillvatten:	+7.73	PP 110

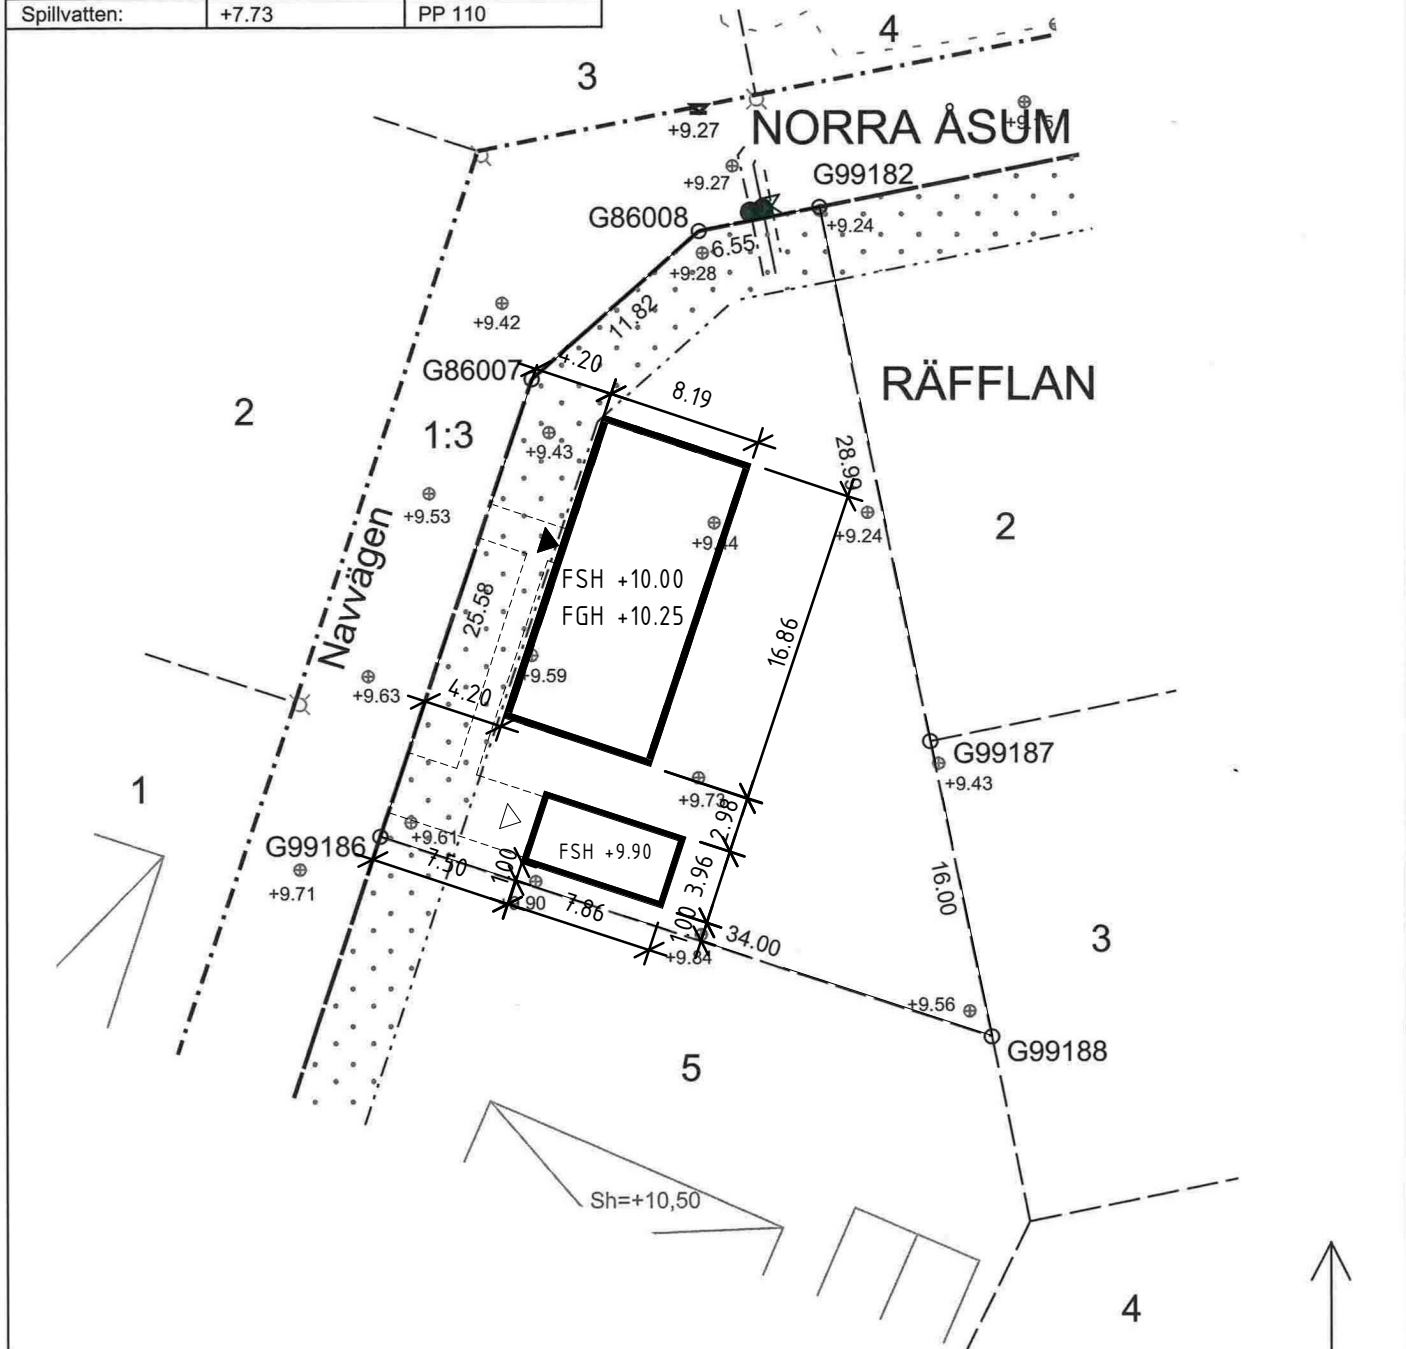

RIT. NR. 06 - 611288-01 - OBOS MARK AB  
SITUATIONSPLAN UPPRÄTTAD AV SMÅLANDSVILLAN  
201021 - JRN

