



Lägenhet 2-1101

STORLEK 4 RoK, ca 97 kvm
PLACERING Trapphus 2, plan 1

- Generös gavel 4:a med dubbla våtutrymmen
- Balkong åt söder
- Härliga sällskapsytor med köksö

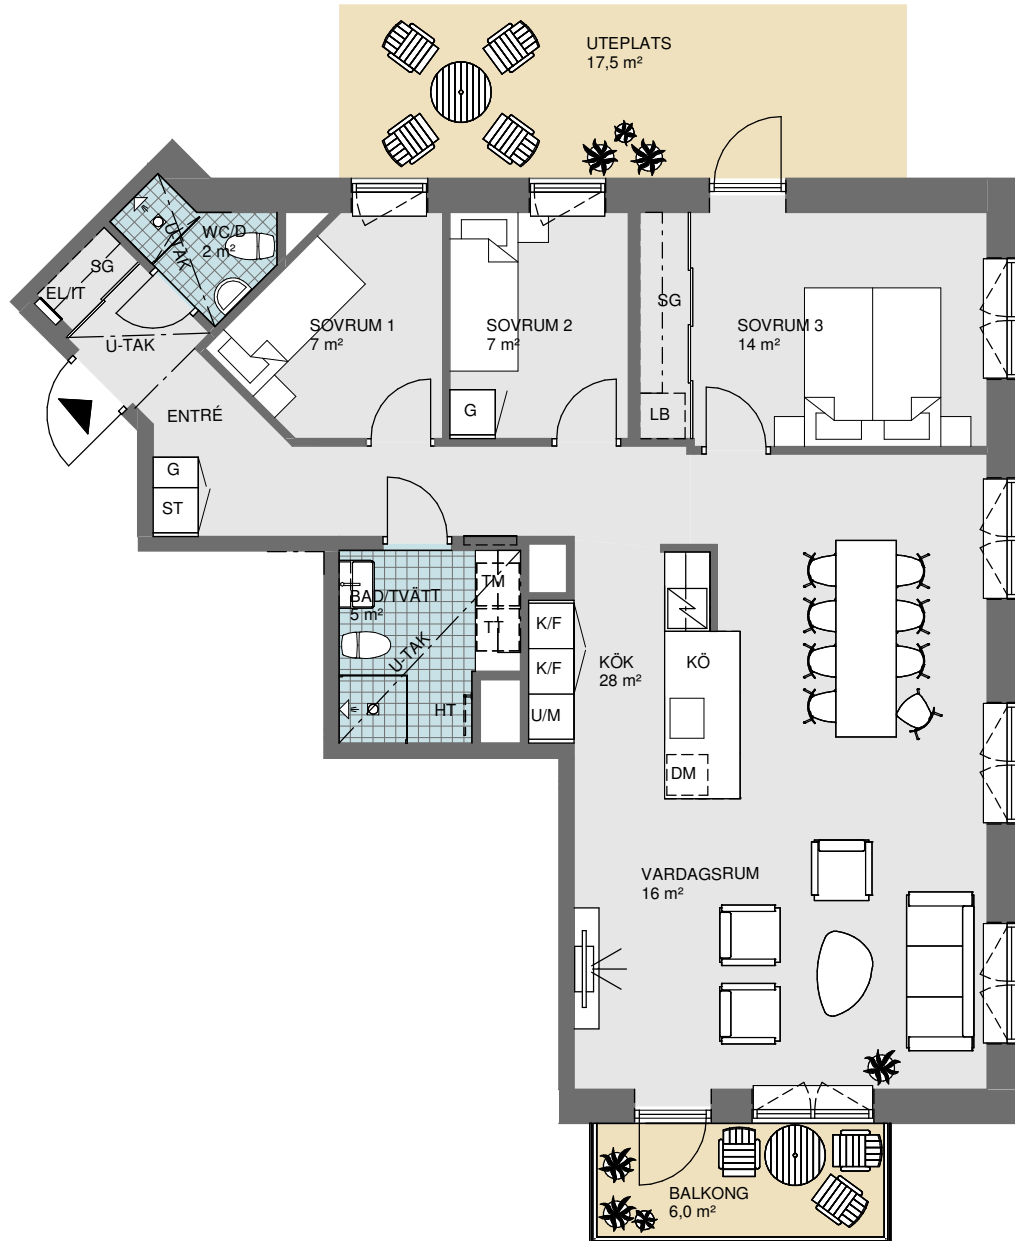

0 Skala 1:100 5 m

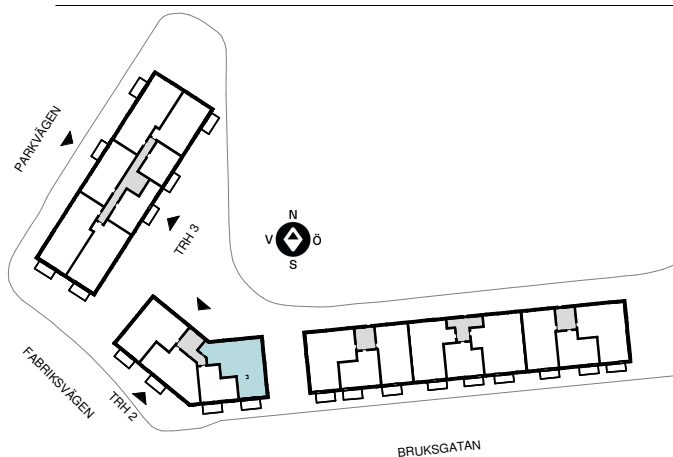

Symboler - se försätsblad

OBOS reserverar sig för eventuella tryckfel och förbehåller sig rätten till ändringar.

