


PLANLÖSNINGAR BOTTENVÅNING

meter skala 1:100
0 1 2 3 4

- Vardagsrum med utgång till uteplatsen på baksidan
- Vällämnat kök med matplats och utblick mot entrésidan
- Helkaklad WC/dusch med duschväggar, tvättmaskin och torktumlare
- Förvaring med skjutdörrspartier i entrén.

Med reservation för ev ändringar. Observera att angivna mått är cirka mått.

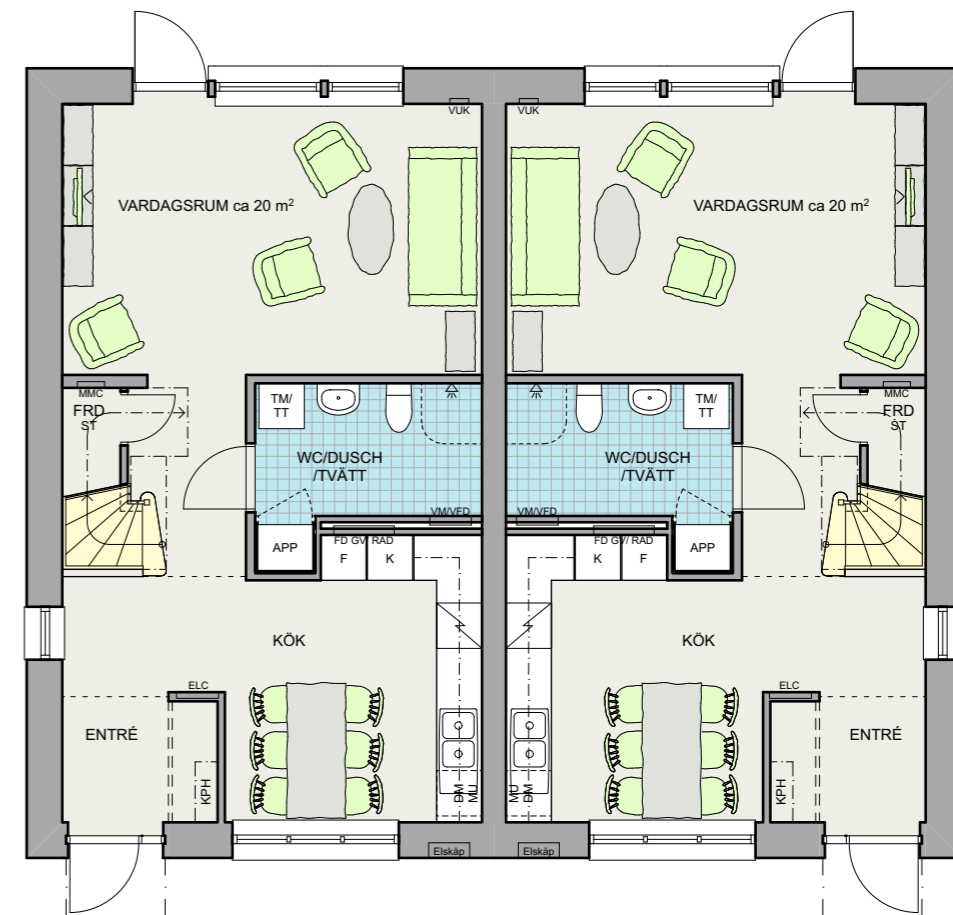


▲
Planlösning bottenvåning

PLANLÖSNINGAR ÖVERVÅNING

meter skala 1:100
0 1 2 3 4


- Flexibel övervåning med möjlighet till två, tre eller fyra sovrum
- Välj mellan öppet allrum eller kontor
- Helkaklat badrum med badkar på övervåningen
- Skjutgarderober i de större sovrummen

Med reservation för ev ändringar. Observera att angivna mått är cirkamått.

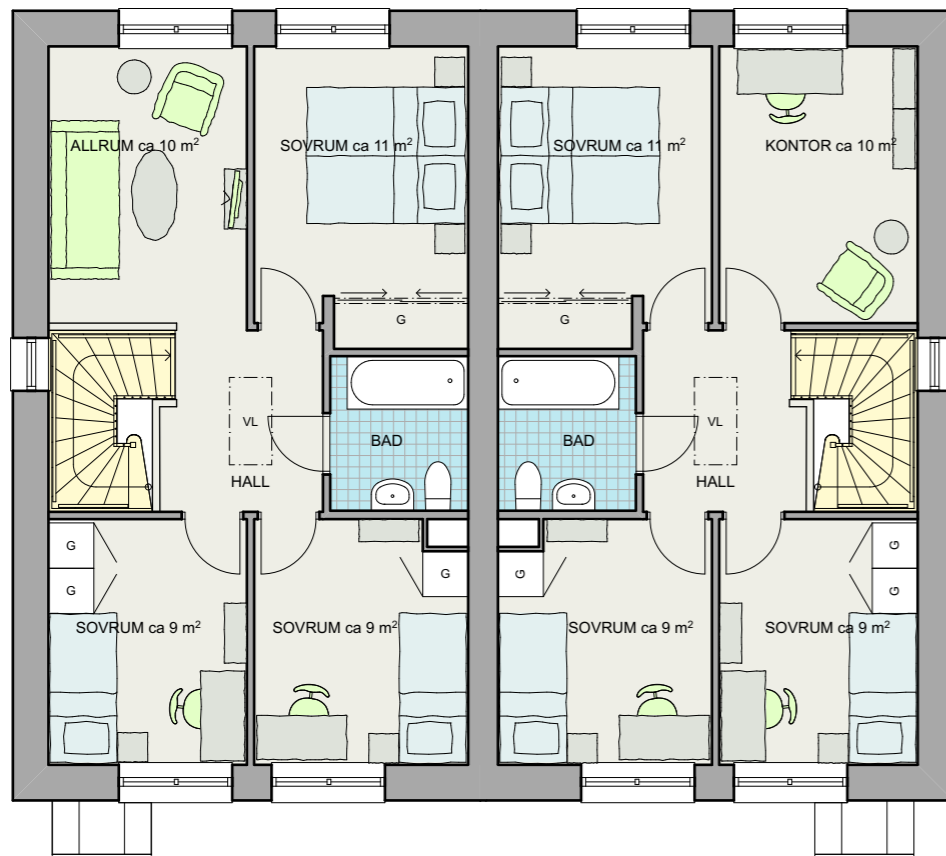

▲
Planlösning standard med
tre sovrum och allrum

▲
Planlösning tillval med
tre sovrum och kontor

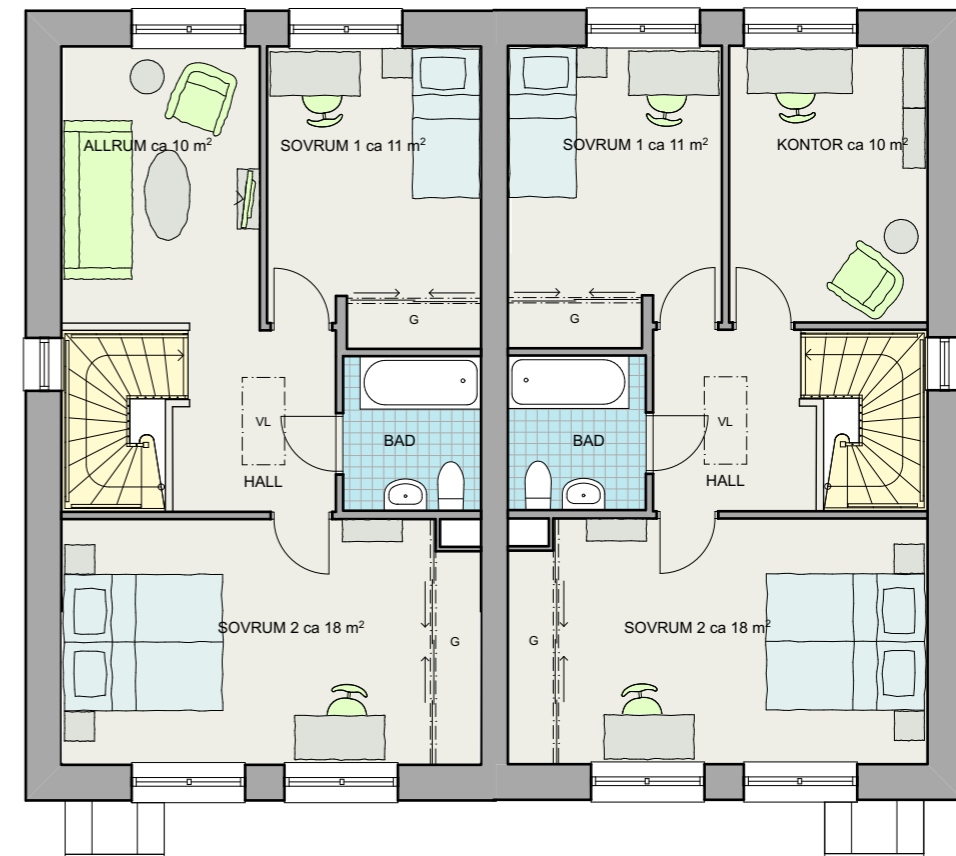

▲
Planlösning tillval med
två sovrum och allrum

▲
Planlösning tillval med
två sovrum och kontor