

RITN. NR. 05 SITUATIONSPLAN
 611675-02 OBOS MARK AB
 SITUATIONSPLAN UPPRÄTTAD AV SMÅLANDSVILLAN
 2021-05-01 AWN



Geodataenheten
 Stadsbyggnadsförvaltningen
 Rudsjöterrassen 2
 136 81 HANINGE

**NYBYGGNADSKARTA A
 RUNSTEN 1:108**

Dnr: 2020_434

Adress: -
 Areal (m²): 784.0 enligt fastighetsregistret
 Giltighetstid: 2 år
 Upprättad: 2020-11-03

Planförhållande

Fastigheten är belägen inom detaljplan: Ja
 Detaljplan/Fastighetsplan: D218
 Laga kraft: 2013-03-01
 Kontaktppgifter: Planenheten

Uppgifter om förbindelsepunkt VA (FP)

Fastigheten är belägen inom kommunens
 verksamhetsområde för vatten och avlopp: Nej
 Kontaktppgifter: Behnaz Montallebi, VA-enheten

Rättigheter

-

Gemensamhetsanläggningar och samfälligheter

Nynäshamn Lundby ga:7 -Väg

Åtgärder

AvstyckningAnslutning 2019-06-27

TECKENFÖRKLARING

	Kvarters-/traktgräns		Bostad/komplementbyggnad karterad efter husliv
	Fastighetsgräns		Bostad/komplementbyggnad karterad efter takkontur
	Höjdkurva		Bostad/komplementbyggnad karterad efter husliv, skymd markläge
	Rättighetsgräns		Planområdesgräns
	Häck		Användningsgräns
	Stödmur		Egenskapsgräns
	Mur		Område som ej får bebyggas
	Staket		Villkorad bebyggelse
	Fornlämning		Utfartsförbud
	SH + 0,00 Sockelhöjd		Beteckning i planbestämmelser
	AF + 0,00 Arbetsfix		
	Förbindelsepunkt		

Övriga uppgifter



Bygglov avser: Nybyggnad

Arbetsfix (AF) - Rött Spraykruss på berg

Mätt av: F.Sjölin / M.Gustafsson

Upprättad av:

Catalina Ciocchina-Barbu

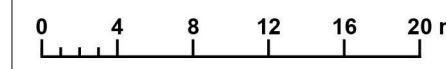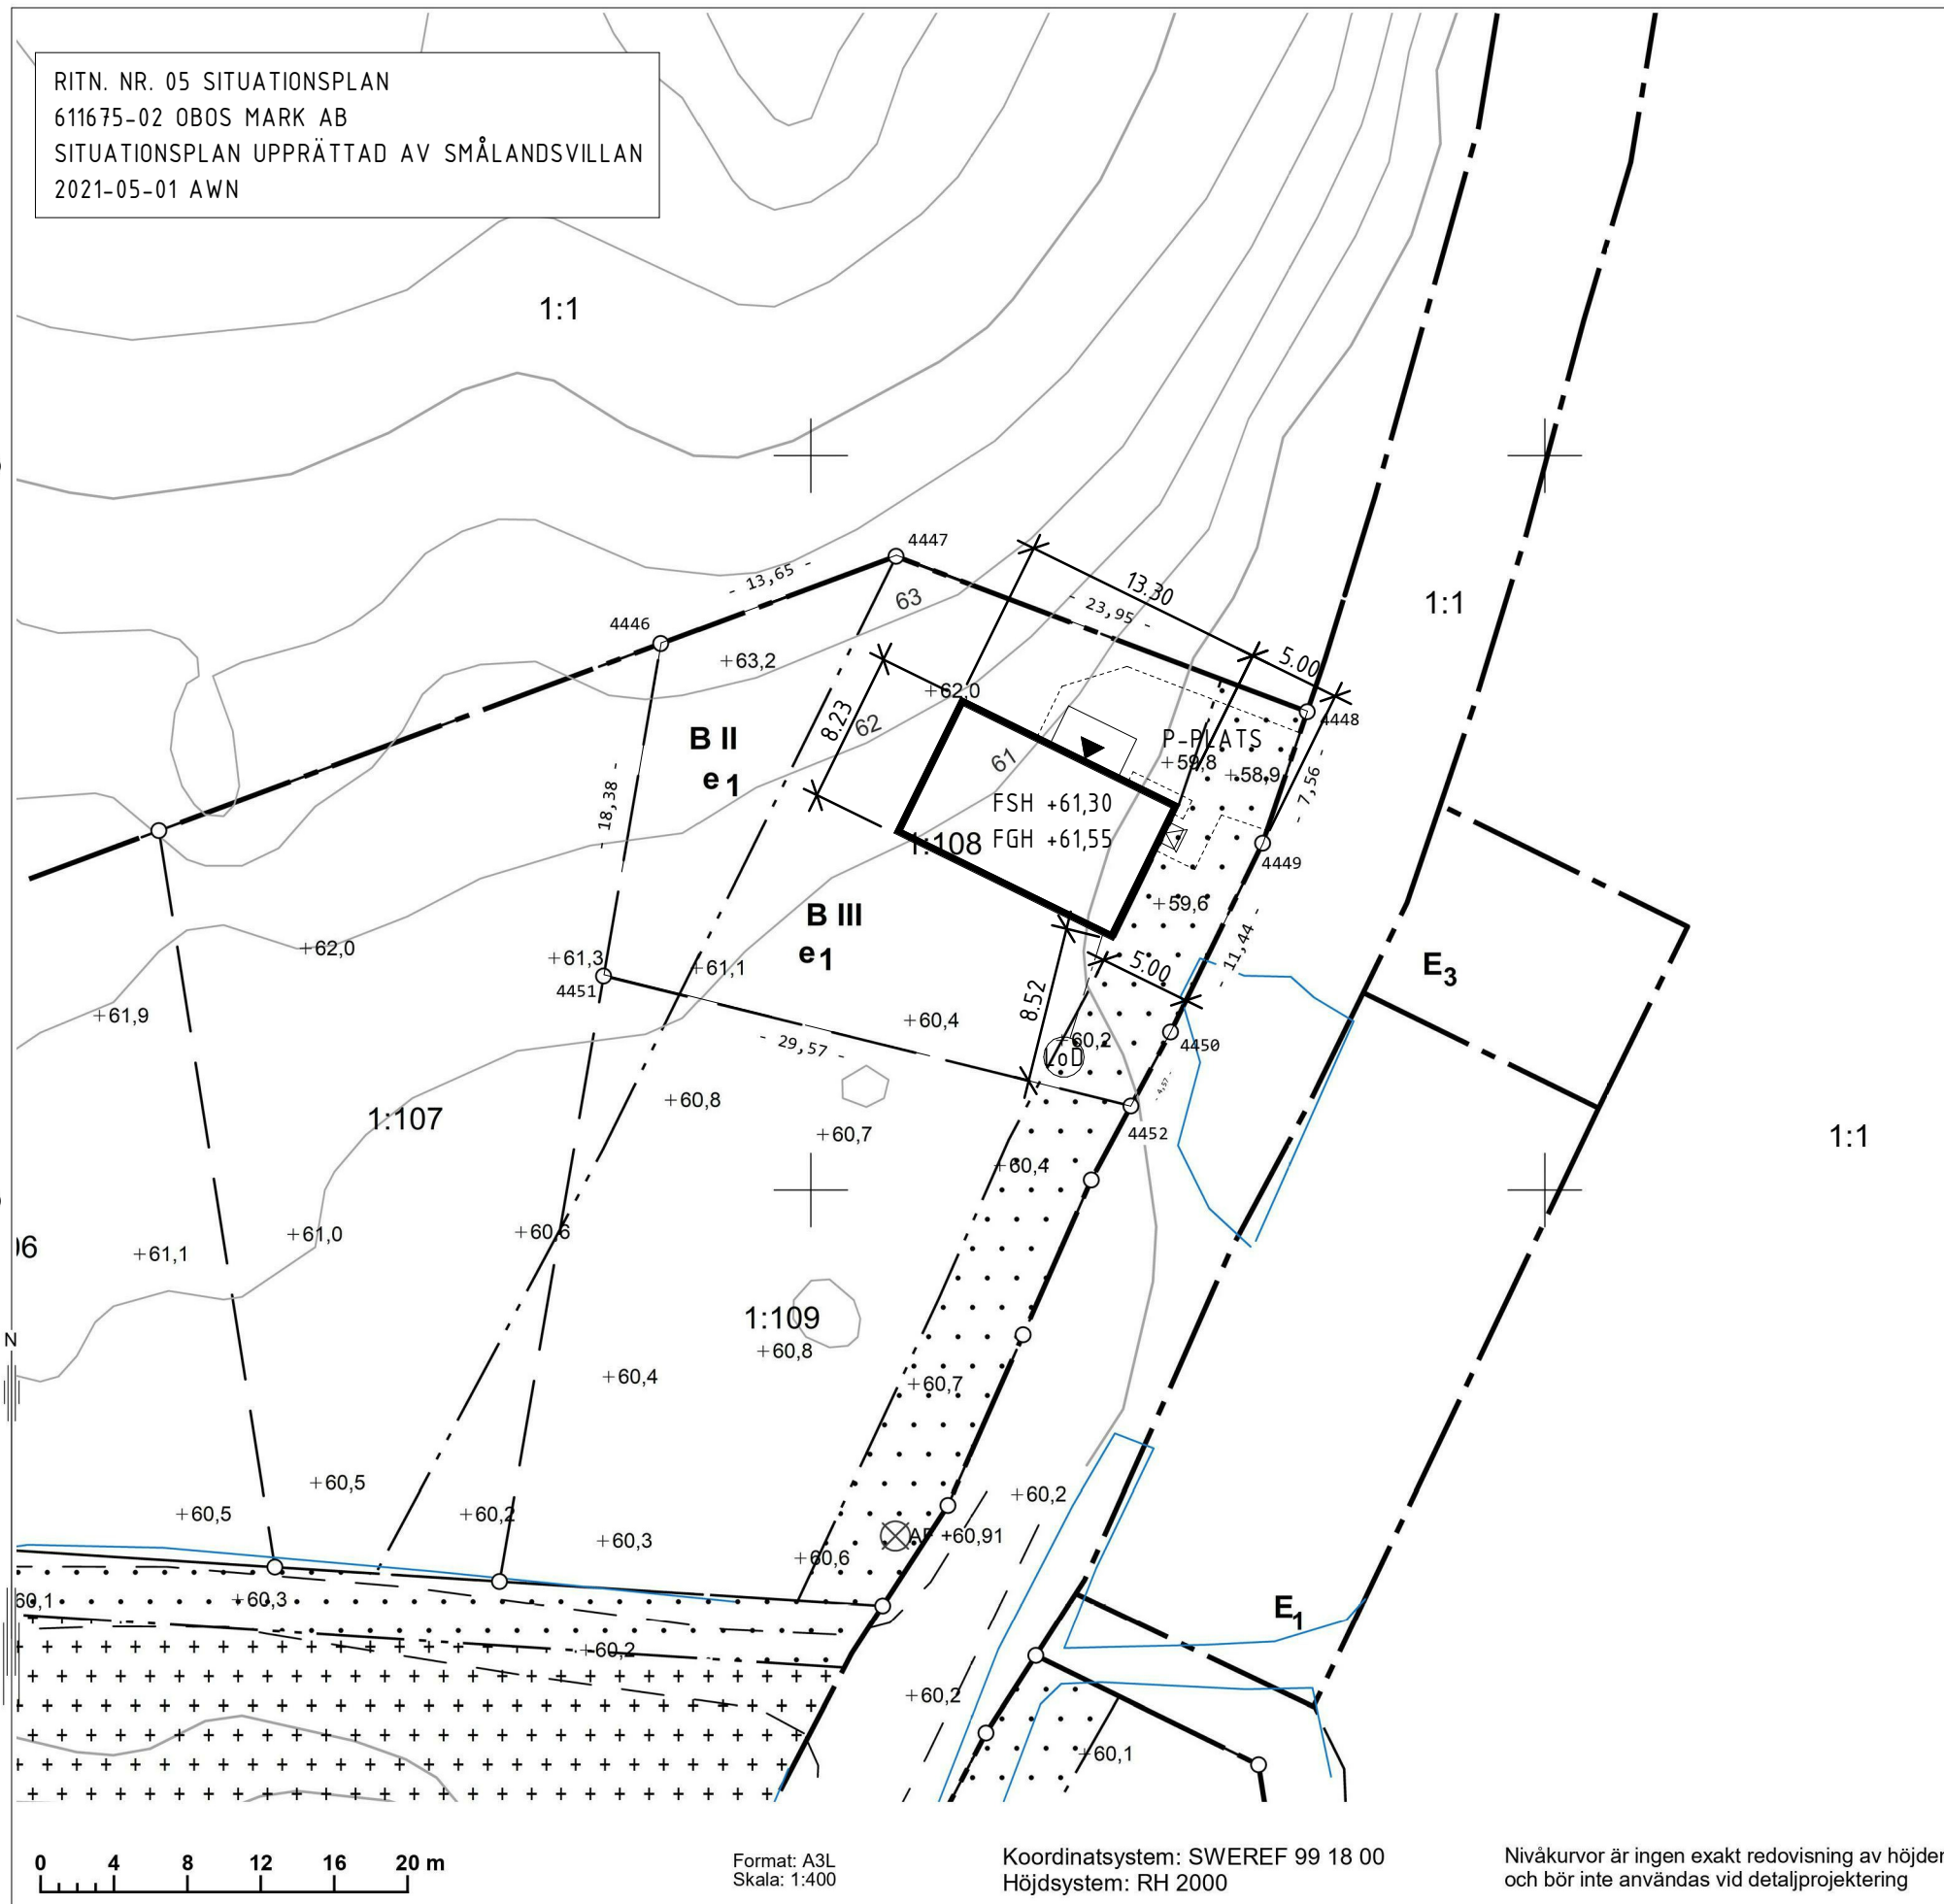

Format: A3L
 Skala: 1:400

Koordinatsystem: SWEREF 99 18 00
 Höjdsystem: RH 2000

Nivåkurvor är ingen exakt redovisning av höjden
 och bör inte användas vid detaljprojektering

N6556320

N6556280

E146600

E146640