


1 rok, 33 m²



LÄGENHET
PLACERING

1-1201
Hus 1, Plan 12

Förråd, ca 1 m² extern

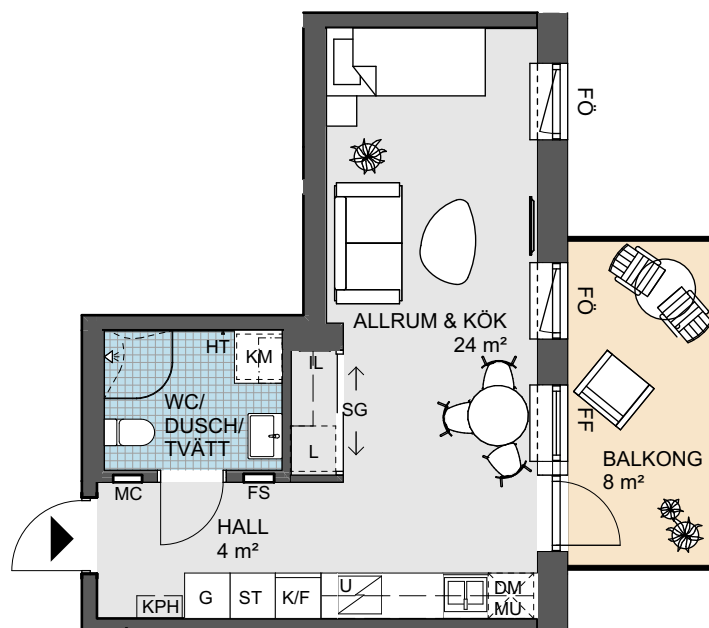

0 Skala 1:100 5m

Angivna ytor avser ungefärliga ytor avrundade till närmaste heltal i kvadratmeter.
Generell rumshöjd 2,5 m. Underkantshöjd på fönster 0,6 m om inget annat anges.
Vid fönster förekommer radiatorer (redovisas ej).
Rätt till eventuella ändringar förbehålles.

