
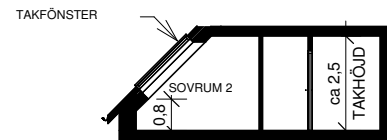


Lägenhet 3-1605


STORLEK 3 RoK, ca 82 kvm
PLACERING Trapphus 3, plan 6

- Vindslägenhet med gavelläge
- Balkong med kvällssol
- Master bedroom med separat klädkammare

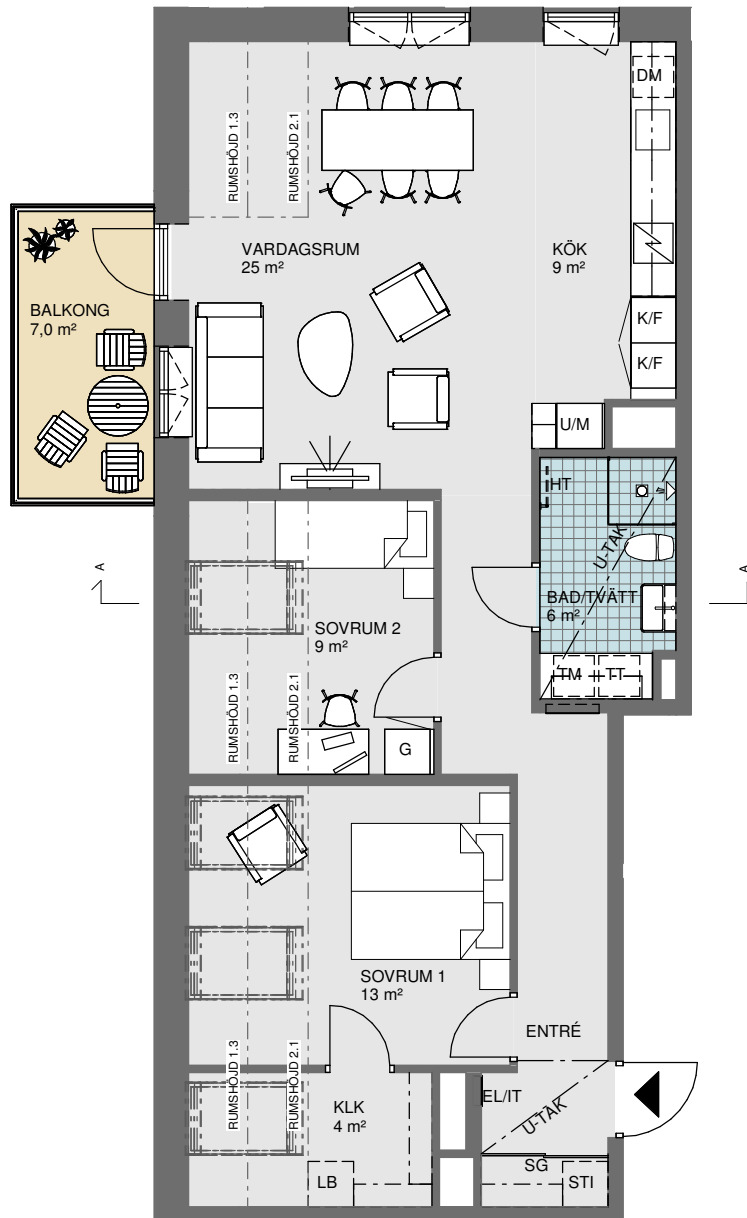

SEKTION A-A

0 Skala 1:100 5 m

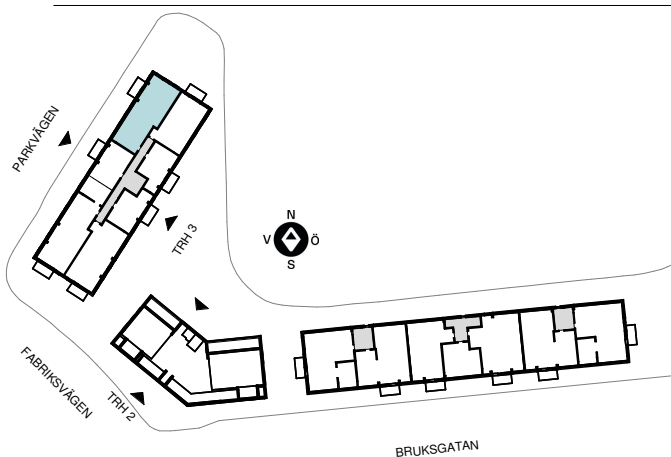

Symboler - se försätsblad

OBOS reserverar sig för eventuella tryckfel och förbehåller sig rätten till ändringar.

