


3 rok, ca 77 kvm

PLACERING Gavel väster 04-1001

- Välplanerad bostad med öppen planlösning
- Altan i härligt söderläge
- Separat wc
- Parkering ingår

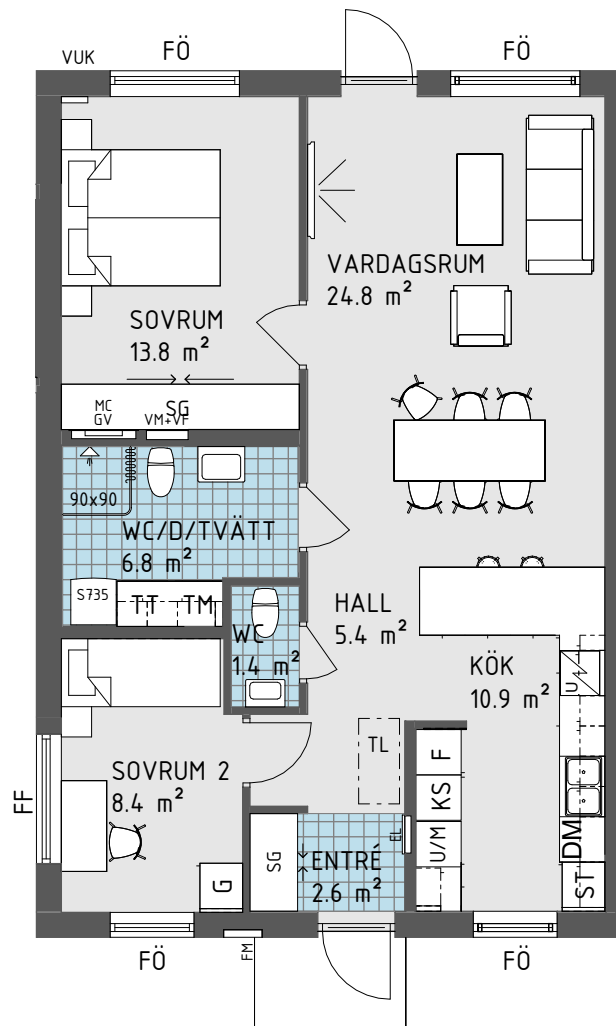

0 Skala 1:100 5 m


Angivna ytor avser ungefärliga ytor avrundade till närmsta heltal i kvadratmeter.
Generell rumshöjd 2.5m om inget annat anges.
Överkantshöjd på fönster och dörrar 2.1m om inget annat anges.
Rätt till eventuella ändringar förbehålles.

VP	Värmepump	TM	Tvättmaskin	FF	Fasta fönster
KPH	Kapphylla	TT	Torktumlare	FÖ	Öppningsbart fönster
DM	Diskmaskin	G	Garderob	FRD	Förråd
U	Spishäll med inbyggd ugn	VUK	Vattenutkastare	VL	
K	Kylskåp	GV/MC	Fördelarskåp Golvvärme/Mediacentral	MU	Microvägsugn
F	Frys	EL	Elcentral		
L	Linneskåp	VM/VF	Vattenmätare/Fördelarskåp vatten		
SG	Skjutdörrsgarderob	ST	Plats för städutrustning		

3 rok, ca 77 kvm

PLACERING Mitthus 04-1002, 04-1003

- Välplanerad bostad med öppen planlösning
- Altan i härligt söderläge
- Separat wc
- Parkering ingår

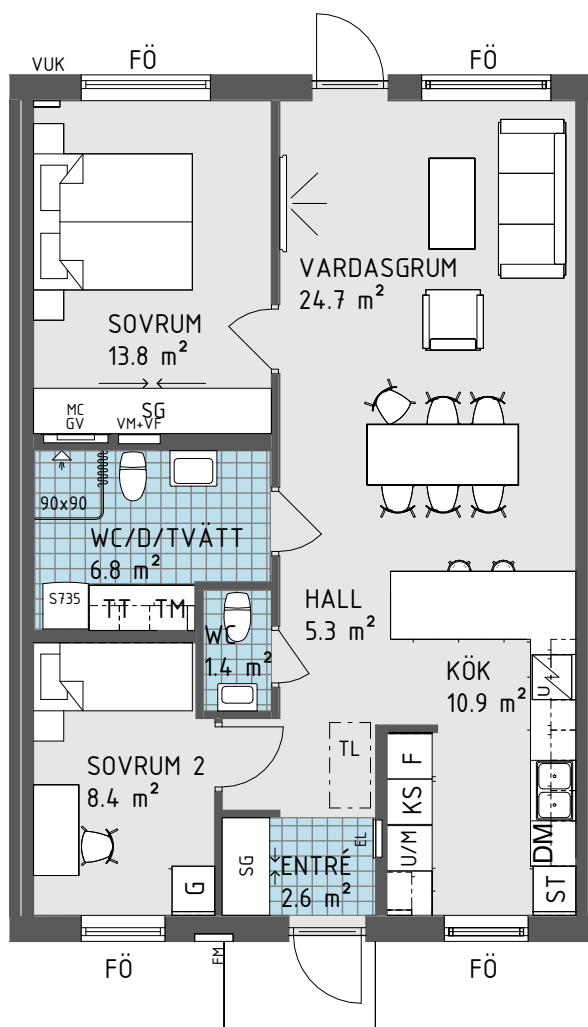

0 Skala 1:100 5 m


Angivna ytor avser ungefärliga ytor avrundade till närmsta heltal i kvadratmeter.
Generell rumshöjd 2.5m om inget annat anges.
Överkantshöjd på fönster och dörrar 2.1m om inget annat anges.
Rätt till eventuella ändringar förbehålles.

VP	Värmepump	TM	Tvättmaskin	FF	Fasta fönster
KPH	Kapphylla	TT	Torktumlare	FÖ	Öppningsbart fönster
DM	Diskmaskin	G	Garderob	FRD	Förråd
U	Spishäll med inbyggd ugn	VUK	Vattenutkastare	VL	Microvågsugn
K	Kylskåp	GV/MC	Fördelarskåp Golvvärme/Mediacentral		
F	Frys	EL	Elcentral		
L	Linneskåp	VM/VF	Vattenmätare/Fördelarskåp vatten		
SG	Skjutdörrsgarderob	ST	Plats för städutrustning		

3 rok, ca 77 kvm

PLACERING Gavel höger 04-1004

- Välplanerad bostad med öppen planlösning
- Altan i härligt söderläge
- Separat wc
- Parkering ingår

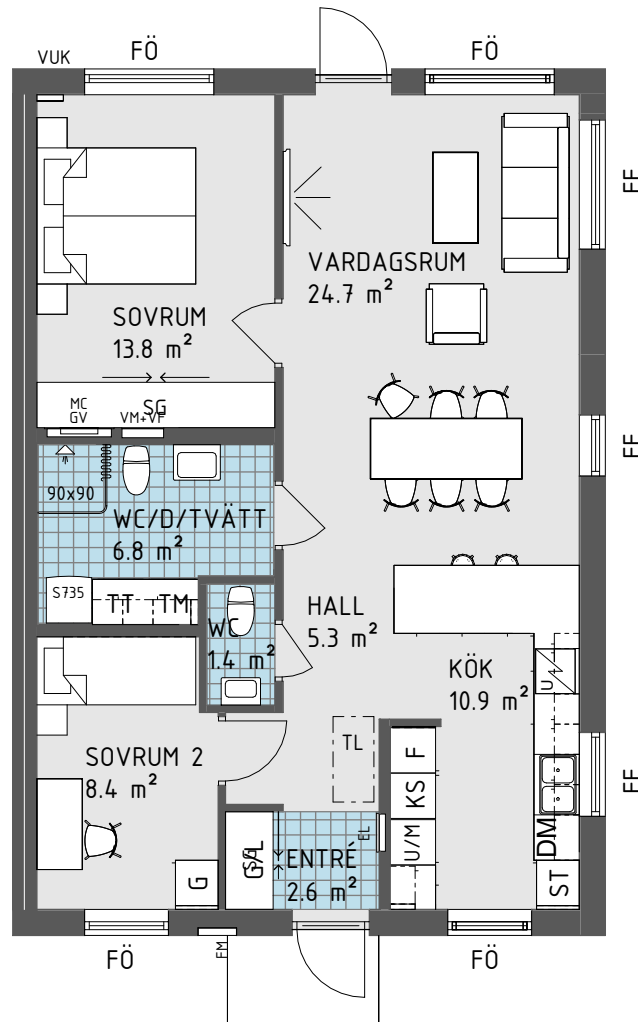

0 Skala 1:100 5 m

Angivna ytor avser ungefärliga ytor avrundade till närmsta heltal i kvadratmeter.
Generell rumshöjd 2.5m om inget annat anges.
Överkantshöjd på fönster och dörrar 2.1m om inget annat anges.
Rätt till eventuella ändringar förbehålles.

VP	Värmepump	TM	Tvättmaskin	FF	Fasta fönster
KPH	Kapphylla	TT	Torktumlare	FÖ	Öppningsbart fönster
DM	Diskmaskin	G	Garderob	FRD	Förråd
U	Spishäll med inbyggd ugn	VUK	Vattenutkastare	VL	
K	Kylskåp	GV/MC	Fördelarskåp Golvvärme/Mediacentral	MU	Microvågsugn
F	Frys	EL	Elcentral		
L	Linneskåp	VM/VF	Vattenmätare/Fördelarskåp vatten		
SG	Skjutdörrsgarderob	ST	Plats för städutrustning		