


2 RoK, ca 50 kvm

LÄGENHET 1101

- Social och öppen planlösning mellan kök och vardagsrum
- Balkong och fönster mot innergården.
- Maximerad förvaringsyta bakom praktiska skjutdörrar.
- Stor balkong

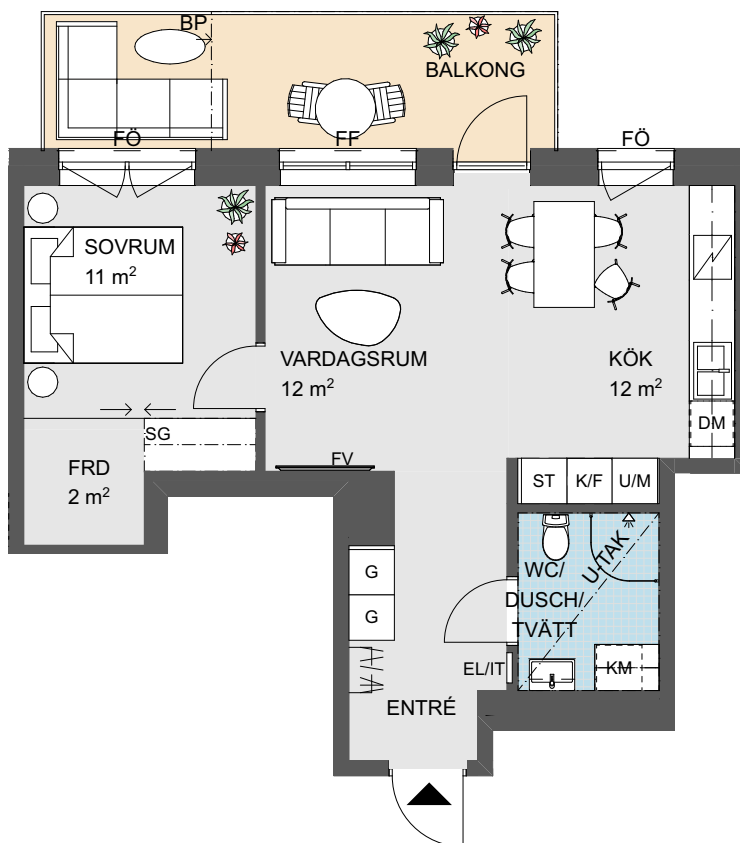

0 Skala 1:100 5m


Angivna ytor avser ungefärliga ytor avrundade till närmaste heltal i kvadratmeter.

Generell rumshöjd 2,5 m. Sänkt rumshöjd med undertak 2,3 m om inget annat anges.

Underkantshöjd på fönster 0,7 m om inget annat anges.

Vid fönster förekommer radiatorer (redovisas ej).

Rätt till eventuella ändringar förbehålles.

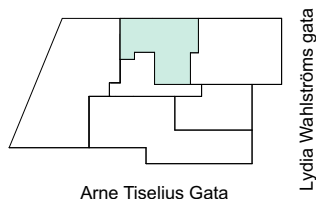

DM	Diskmaskin
F	Frys
G	Garderob
K	Kylskåp
K/F	Kombinerad kyl/frys
KM	Kombimaskin
(KM)	Förberett för kombimaskin
///	Kapphylla
L	Linneskåp

SG	Skjutdörrsgarderob	EL/IT	Elcentral/Mediacentral
ST	Städsåp	FF	Fast fönster
ST	Städsinsats	FRD	Förråd
	Inklädnad	FÖ	Öppningsbart fönster
TM	Tvättmaskin	FV	Förstärkt vägg för TV
TT	Torktumlare	KLK	Klädkammare
	Spishäll med inbyggd ugn	M	Mikrovågsugn
U/M	Ugn/mikrovågsugn	ST	Städutrustning
		U-TAK	Undertak
		TVV	Tillvalsvägg
		FVV	Frånvalsvägg
		BP	Balkongplatta ovanför
		BS	Balkongskärm
		IL	Inspektionslucka