


VA-BESKR. (Å FAST.)

— — — — —	PEM NT 10 32/26
— — — — —	S 110
- - - - -	D 110
— ● —	RENSRÖR
- - - - - ○	D.V BRUNN Ø400
○	ANSL.PUNKT S+
	D+

N 6723850

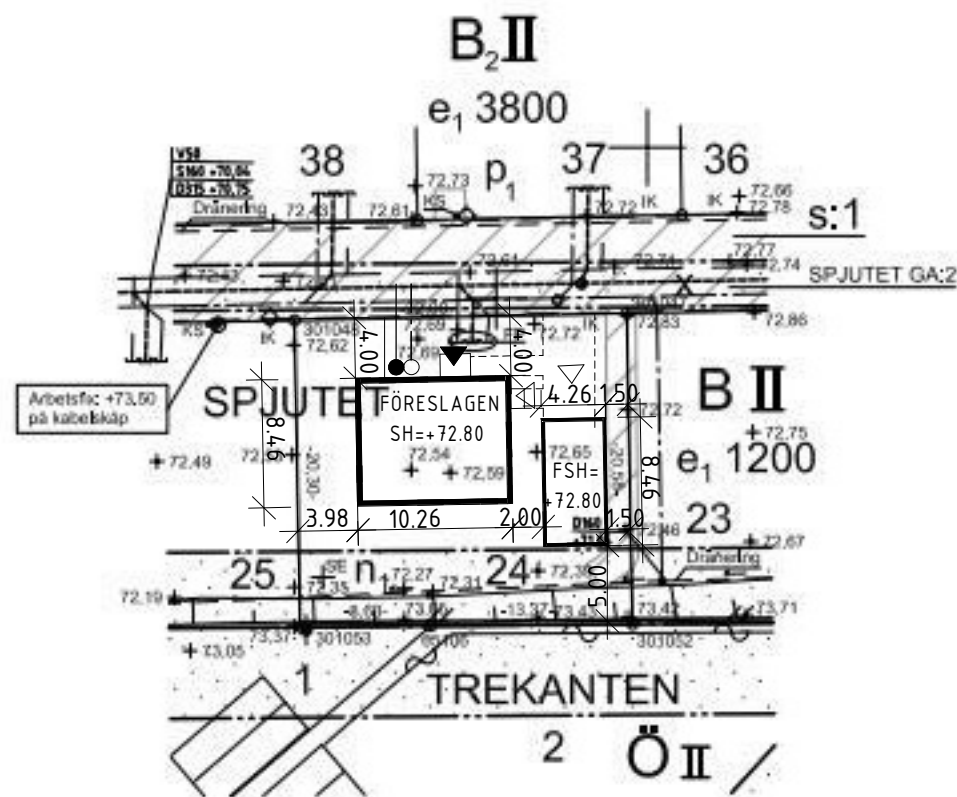

N 6723800
E 165250

SKALA 1:500



På kartan redovisas följande ledningar i mark, om de finns i berört område:
 • Fjärrvärme
 • Kommunala VA-ledningar
 Andra ledningar i mark redovisas ej, om inte annat anges.
 Mer information om ledningar kan läsa via Ledningskollen
www.ledningskollen.se

Förbindelsepunkter, FP, för:

vatten, V.		befintlig	tryckledning, T.		befintlig
spilvatten, S.		befintlig	dagvatten, D.		omhändertas lokalt
+ (0,00) Befintligt eller planerat avlopps höjdläge. Dagvattnets dämningshöjd = markyta					

Uppgifter om VA-ledningar:

Redovisade ledningar och förbindelsepunkter är erhållna från BJ Markbyggnads AB, 2020-10-28. För exakt läge och information om dessa kontakta BJ Markbyggnads AB. Ledningarna ingår i gemensamhetsanläggningen Spjutet ga:2.

Uppgifter om fjärrvärme:

Befintliga fjärrvärmeledningar finns i utkanten av det planerade bostadsområdet.

ARKIVNR	DIARIENUMMER	Koplan bestyrkes:
2020/50 A3	VGS-KL-2020-297	

Västra Gästriklands samhällsbyggnadsförvaltning
 Kart- och lantmäterienheten
NYBYGGNADSKARTA

UPPRÄTTAD 2020-11-13

FASTIGHET
SPJUTET 24

KOMMUN	HOFORS <input type="checkbox"/>	OCKELBO <input type="checkbox"/>	SANDVIKEN <input checked="" type="checkbox"/>
--------	---------------------------------	----------------------------------	---

ADRESS
 Ynglingagatan 15F
 811 32 Sandviken

FASTIGHETENS (TOMTENS) AREA
 M² 450

MARKREGLERANDE BESTÄMMELSER

Detaljplan	<input checked="" type="checkbox"/>	2009-02-05	akt 2181K-P09/4
Områdesbestämmelser	<input type="checkbox"/>		akt
Utom planområde	<input type="checkbox"/>		

Berört område ligger inom skyddsområde för vältentligt
 Ja: Nej:

FASTIGHETSÄTTIG STATUS
 Fastigheten överensstämmer med detaljplan
 Ja: Nej:

Gränsema på denna karta är redovisade enligt senaste förordningar, akt 2181K-2017/55

TECKENFÖRKLARING

	Fastighetsgräns
	Kvartersgräns ej användn.gr sammanf m fast.gr.
	Gemensamhetsanläggningssyta
	Huvudbyggnad resp uthus (husliv)
	Väg/kantsten
	Häck
	Staket
	Skilt
KÖLNAN	Kvartersnamn
2	Registernr för fastighet med kvartersnamn
s:32	Samfällighet
SPJUTET GA:2	Gemensamhetsanläggning
	Punkt i rutnät
	Gränspunkt
	Belysningsstolpe
	Elstolpe
IK	Inkömingsområde, lägre kantsten
KS	Kabelskåp
SE	Stag till elstolpe
-00,00-	Sidlingd
+00,00	Befintlig markhöjd. Gatumark är inte belagd med asfalt

RIR. NR: 06
 106551-01 OBOS MARK AB.
 SITPLAN UPPRÄTTAD AV MYRESJÖHUS.
 2020-11-27. /MLG.
 2021-04-06. /MLG.

Förklaring till detaljplaninformation, se gällande detaljplan

Markdetaljer kontrollerade: 2020-10-27

Kartans detaljer har olika kvalitet i planläge. Osäkerhet för höjddanghvelser är i höjdläge: +/- 50 mm
 Referenssystem i plan: SWEREF 99 16 30
 Referenssystem i höjd: RH 2000

Upprättad av:	Granskning:	Markkontroll och mätning:
CH	JB	ES