


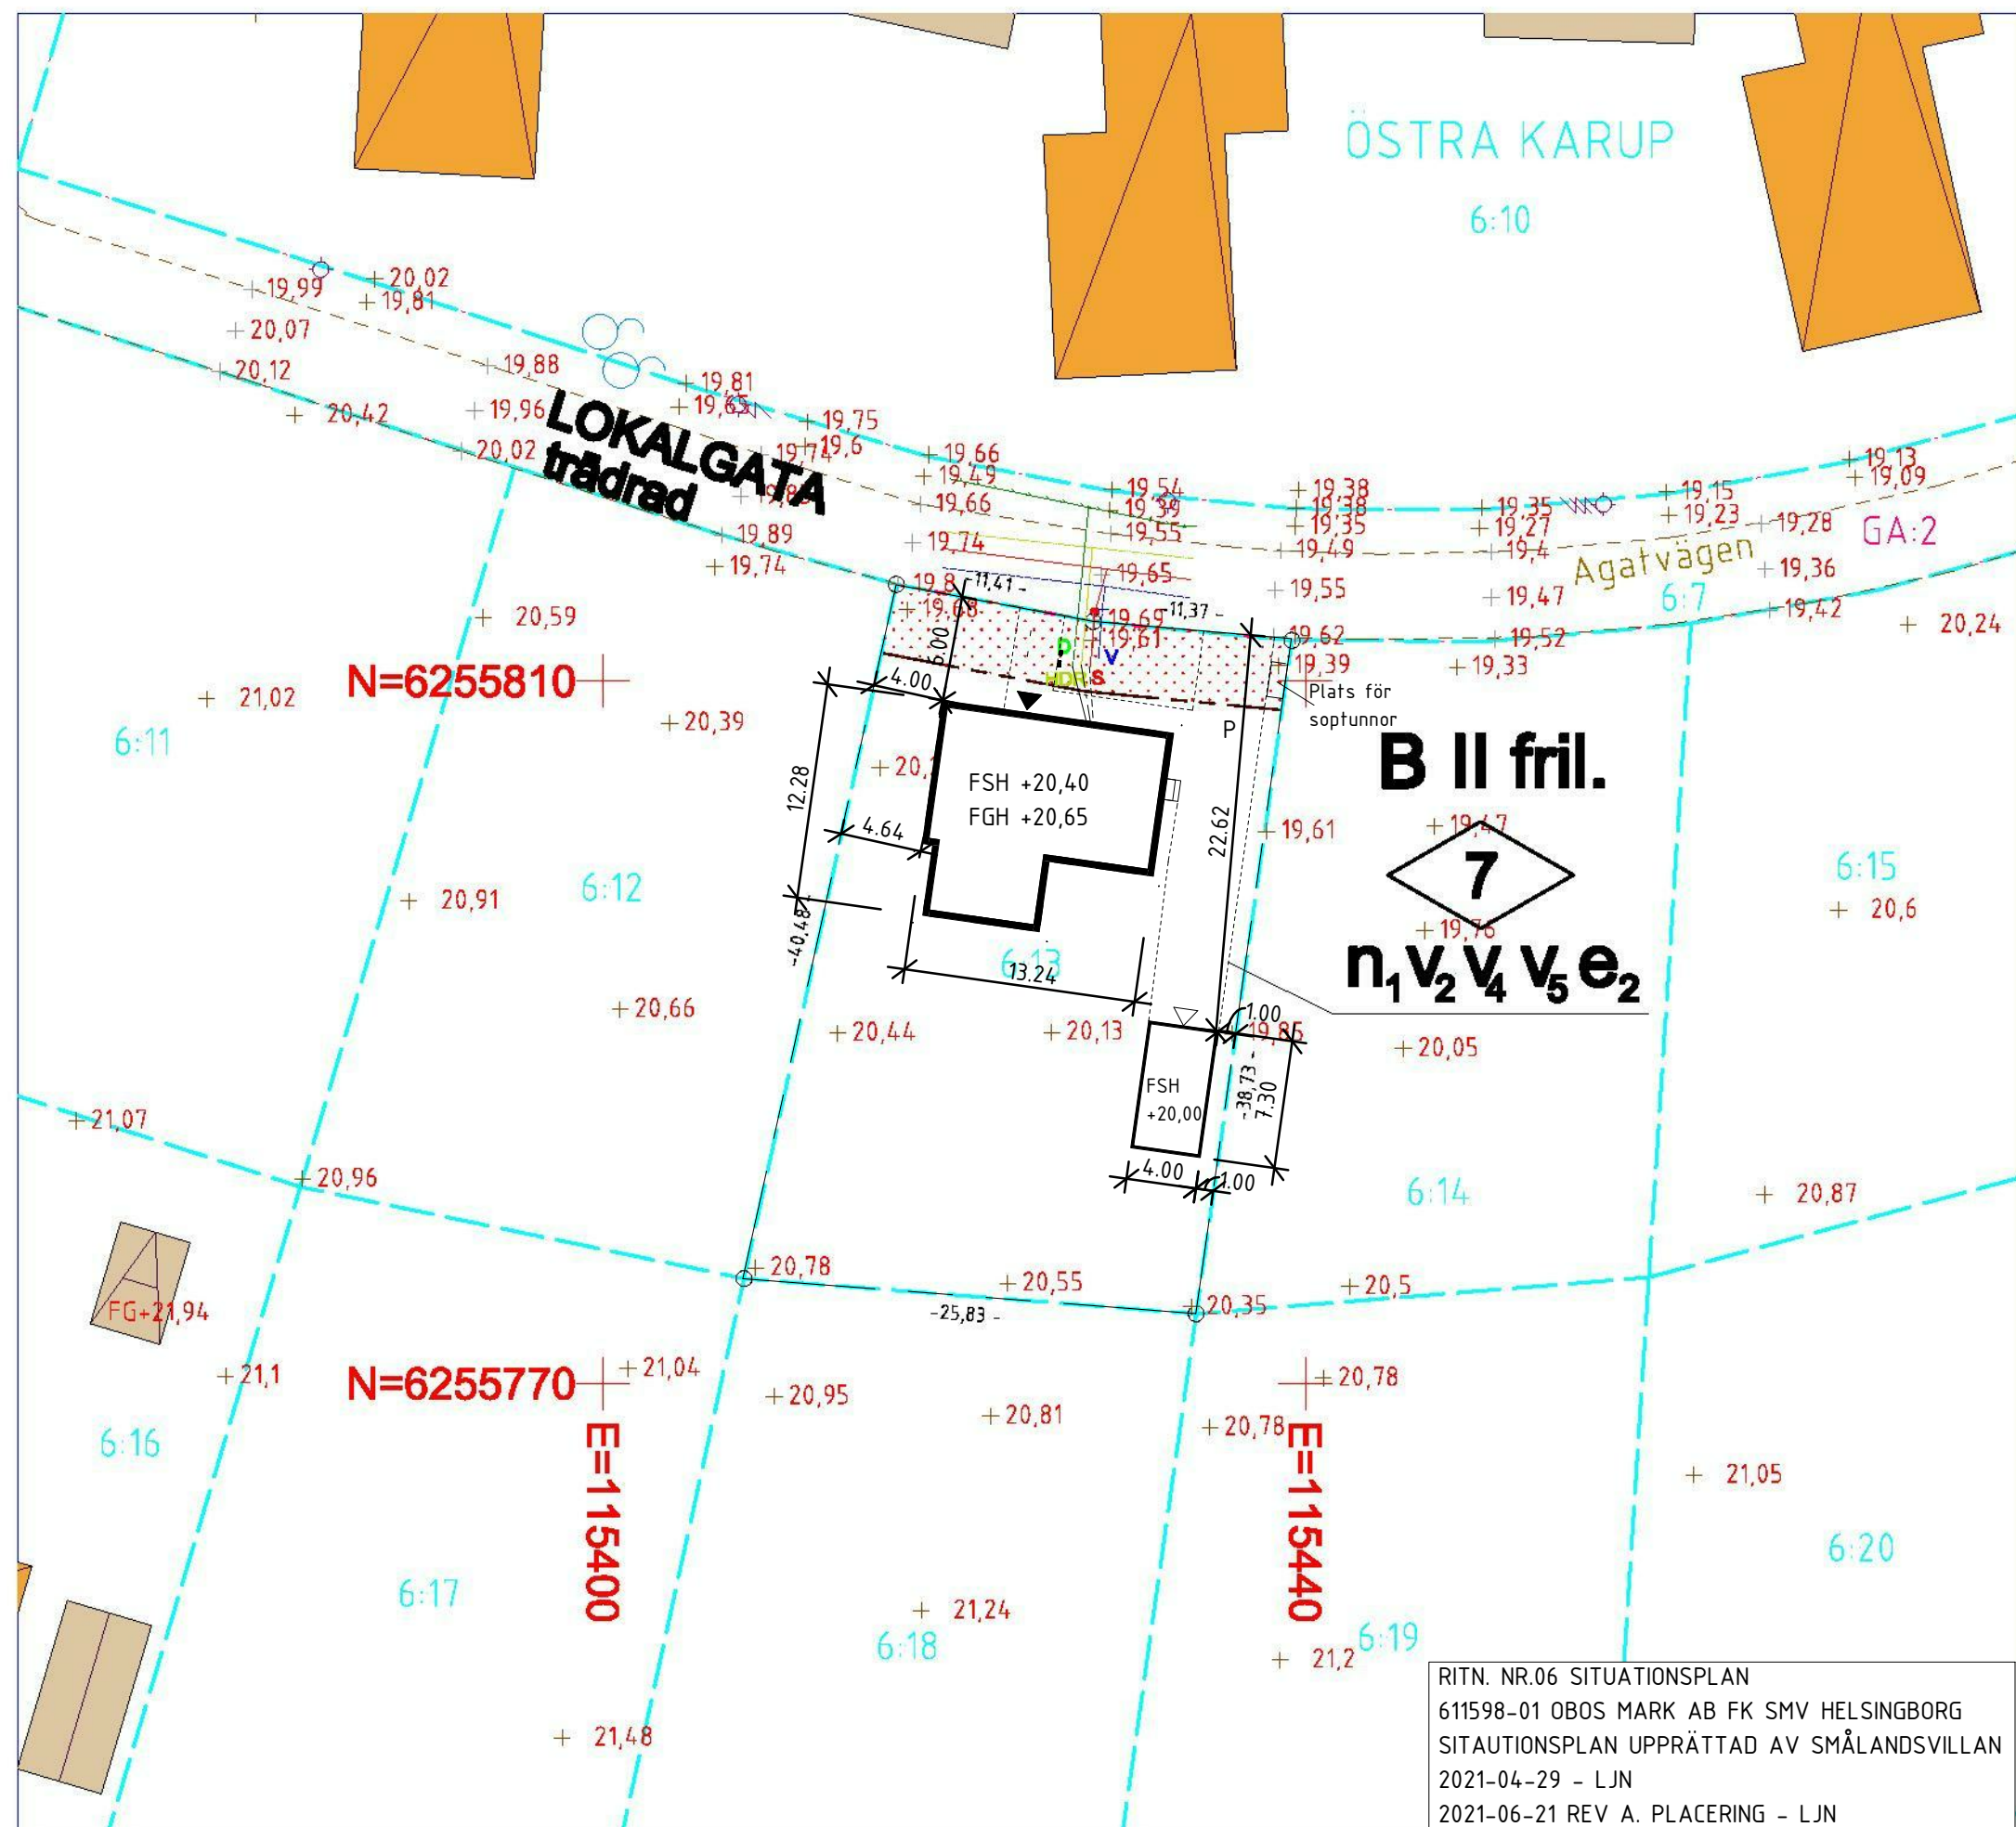

Nybyggnadskarta

Kommunstyrelsen

Båstads kommun

Fastighetsbeteckning: Östra Karup 6:13

Areal enligt Fastighetsregistret: 852 kvm

Sökande: Obos Bostadsutveckling AB

Platsbesök: 2021-03-22

D.nr.: 2021-000367

Belägenhetsadress: Agatvägen 6

Tomtindelingsplan: Nej

Gällande detaljplan: 1673

Planbeteckningar: se karta

+0.0 Avvägd höjd

-0.0- Avstånd mellan gränsmarkeringar enligt förrättningsakt

Anmärkningar:

Karten upprättad 2021-03-30

Vattenledning med avställningsventil och servis

Spillvattenledning med tillsynsbrunn

Dagvattenledning med tillsynsbrunn

Ungelärligt vattentryck i förbindelsepunkten är...Ingen uppgrävt...bar

V 000

S 000

D 000

| Förbindelsepunkt | Vattengångens höjd | Material och diameter     |         |
|------------------|--------------------|---------------------------|---------|
| Förbindelsepunkt | Förbindelsepunkt   | Förbindelsepunkt          |         |
| Vatten           | V                  | Ingen uppgrävt            | PE 32   |
| Spillvatten      | S                  | +17,82m, dämnh.h. +18,55m | PVC 110 |
| Dagvatten        | D                  | Ingen uppgrävt            | PVC 110 |

Dessa anvisningar är beräknade höjder och lägen, observera att de kan avvika från befintligt läge.

Anmärkning VA: se dokument från NSVA

☒ VA-uppg. granskade av NSVA (Nordvästra Skånes Vatten och Avlopp AB)

Vid frågor om VA kontakta NSVA, [www.nava.se](http://www.nava.se) a.t. 010-490 97 00.

Förelägen FG-höjd på nya byggnader:

ANM: Kartunderlaget får ej förändras.

Redovisningen av gränser och rättigheter är inte juridiskt bindande.

Uttakning och lägeskontroll kan tillhandahållas av Samhällsbyggnad 0431-77000.

| Beteckning | Koordinatsystem plan | Koordinatsystem höjd | Skala      |
|------------|----------------------|----------------------|------------|
| HMK-Ka     | SWEREF 99 13 30      | RH 2000              | 1:400 I A3 |

0

10

20

30m

Plats för arkitekts/projektörs signatur, datum och ev. revidering

☐ Jag intygar härmed att tillhandahållet underlag ej i något avseende har förändrats.

RITN. NR.06 SITUATIONSPLAN

611598-01 OBOS MARK AB FK SMV HELSINGBORG

SITUATIONSPLAN UPPRÄTTAD AV SMÅLANDSVILLAN

2021-04-29 - LJN

2021-06-21 REV A. PLACERING - LJN