


Bostad 05


STORLEK 3rok, 77kvm
PLACERING BYGGNAD C

- Förråd anslutet till altan ca 4kvm

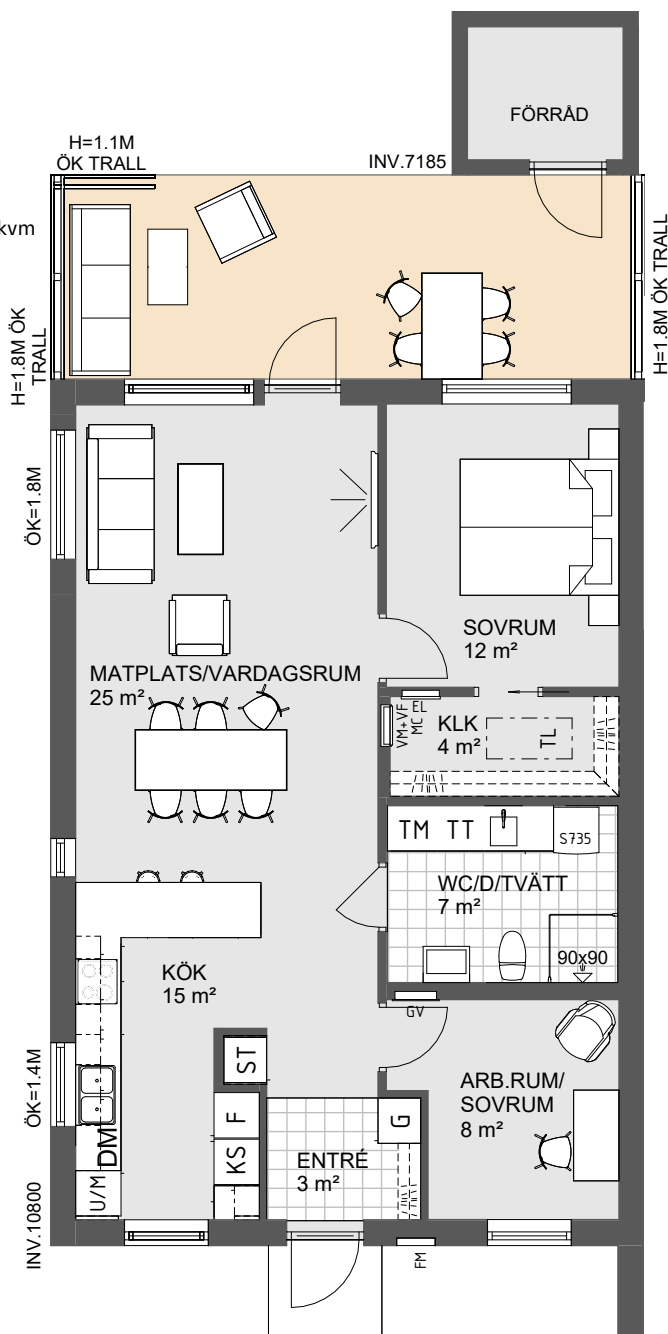

0 Skala 1:100 5 m

Angivna ytor avser ungefärliga ytor avrundade till närmsta heltal i kvadratmeter.
Generell rumshöjd 2.5m om inget annat anges.
Överkantshöjd på fönster och dörrar 2.1m om inget annat anges.
Rätt till eventuella ändringar förbehålles.

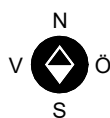

	KAPPHYLLA
	DISKMASKIN
	KYL/SVAL
	HÄLL
	TVÄTTMASKIN
	VÄRMEPUMP
	GARDEROB

	INVÄNDIG TAKLUCKA
	UGN/MICRO I HÖGSKÅP
	FRYS
	STÄDSKÅP
	TORKTUMLARE