

Nybyggnadskarta - typ A

KORIANDERN 4

NORRTÄLJE
KOMMUN



Frötuna


Adress: Björnö backe 5

För ledningsuppgifter, se bilaga A

Areal: 911 kvm

Dnr: BoM 2022-001661

Kartans giltighetstid är två år

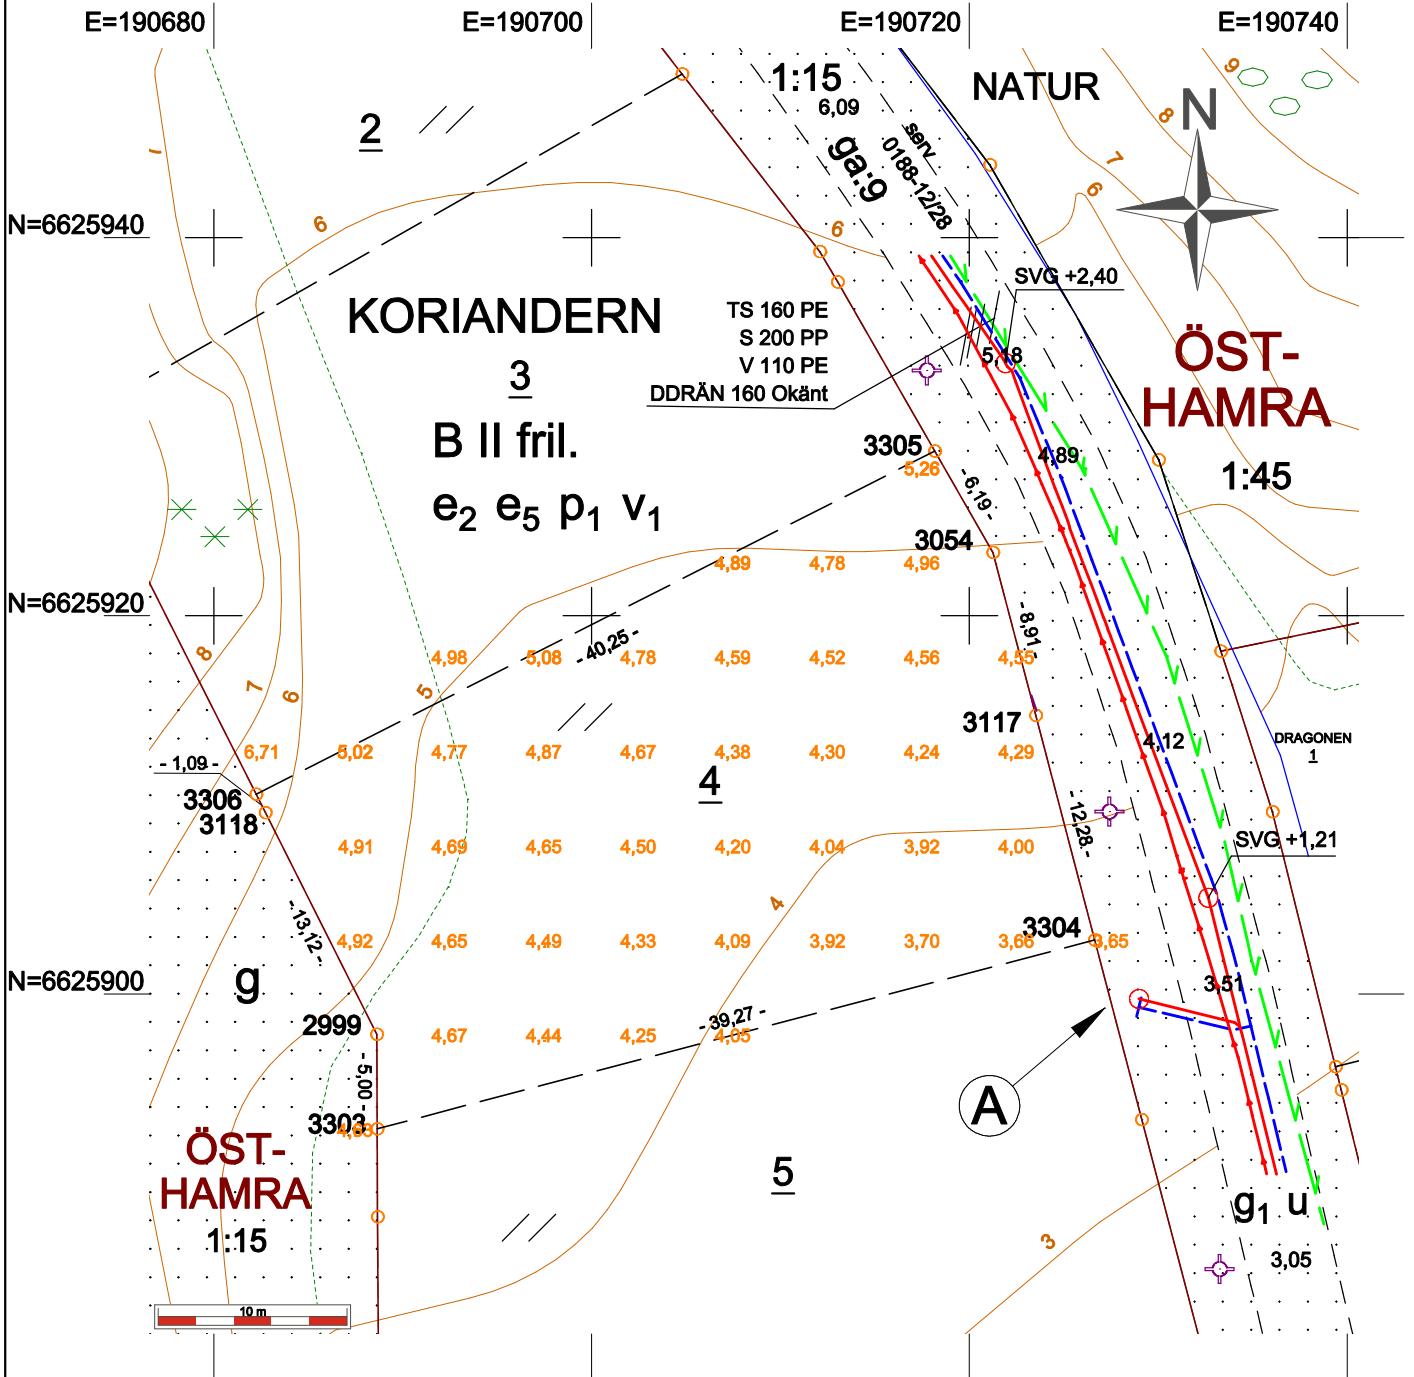

SKALA:
1:400 / A4

Teckenförklaring

TÄLJE	Traktnamn	Stig	Dike
3:9	Traktnamn	Staket	Strandlinje
	Fastighetsbeteckning	Häck	Belysningsstolpe
	Fastighetsgräns	Stenmur	Flaggstång
	Traktgräns	Stödmur	Stolpe
	Enbostadshus (fasad/tak)	Barrskog	Barträd
	Uthus	Lövskog	Lövträd
	Transformatorstation	Åker	Rättigheter
	Väg	Ång	Anvisning på plats av el- och telekablers läge
	Nivåkurvor	Kärr	är nödvändig innan grävning får påbörjas.
	Höjdpunkt 20,5	Berg i dagen	Beställ på www.ledningskollen.se
	Slänt		

Ritningsdatum: 20 maj 2022
Namn: Ann-Catrine Söderback
Kartingenjör
Granskad av: Joakim Schillén

Koordinatsystem:
i plan: SWEREF 99 18 00
i höjd: RH 2000