



Eskilstuna kommun

NYBYGGNADSKARTA FULLSTÄNDIG

FASTIGHET: Torshälla-Väsby 1:420
UPPRÄTTAD AV: Christoffer Stormare
DATUM: 2020-06-05
TELEFON: 016 - 710 10 00
KONTAKT: nybyggnadskarta@eskilstuna.se

REGISTEROMRÅDE: Eskilstuna kommun
ADRESS: -
AREA: 2487 m²
DETALJPLANENUMMER: 2017:377-0
DETALJPLAN LAGA KRAFT: 2019-06-26

FASTIGHETEN
Överensstämmer med förrättningskartan: JA NEJ
Kommentar:

FÄLTKONTROLL JA NEJ

KOORDINATSYSTEM I PLAN: SWEREF 99 16 30
HÖJDSYSTEM: RH 2000
SKALA: 1:500 (A3)

Eskilstuna Energi och Miljö

FJÄRRVÄRME
Fastigheten ingår i vårt distributionsområde: JA NEJ
Kommentar: Fjärrvärme saknas.
Fastigheten kan inte anslutas till fjärrvärmenät.

FIBER
Fastigheten ingår i vårt distributionsområde: JA NEJ
Kommentar:

EL
Fastigheten ingår i vårt distributionsområde: JA NEJ
Kommentar:

VATTEN OCH AVLOPP
Fastigheten ingår i vårt verksamhetsområde: JA NEJ
Kommentar: VA-uppgifter skickas i en separat bilaga av Eskilstuna Energi och Miljö

	DIM	NIVÅ	DÄMN NIVÅ
VATTEN			
SPILLVATTEN			
DAGVATTEN			

Projekt- och GIS-avdelningen

GATUMARKSNIVÅ
Kommentar: Kommunen är ej huvudman för gatu- och vägmark.
I dessa frågor hänvisas till vägförening eller enskild väghållare.

För ytterligare upplysningar tel: 016 - 710 14 71


Bygglövsavdelningen
Planavgifter tas ut vid nybyggnad/tillbyggnad JA NEJ

Övriga upplysningar

Kommentar:

* Eskilstuna Energi och Miljö

*** observera att rättigheter och samfälligheter kan vara ofullständigt redovisade.
För mer information var vänlig kontakta Lantmäteriet.

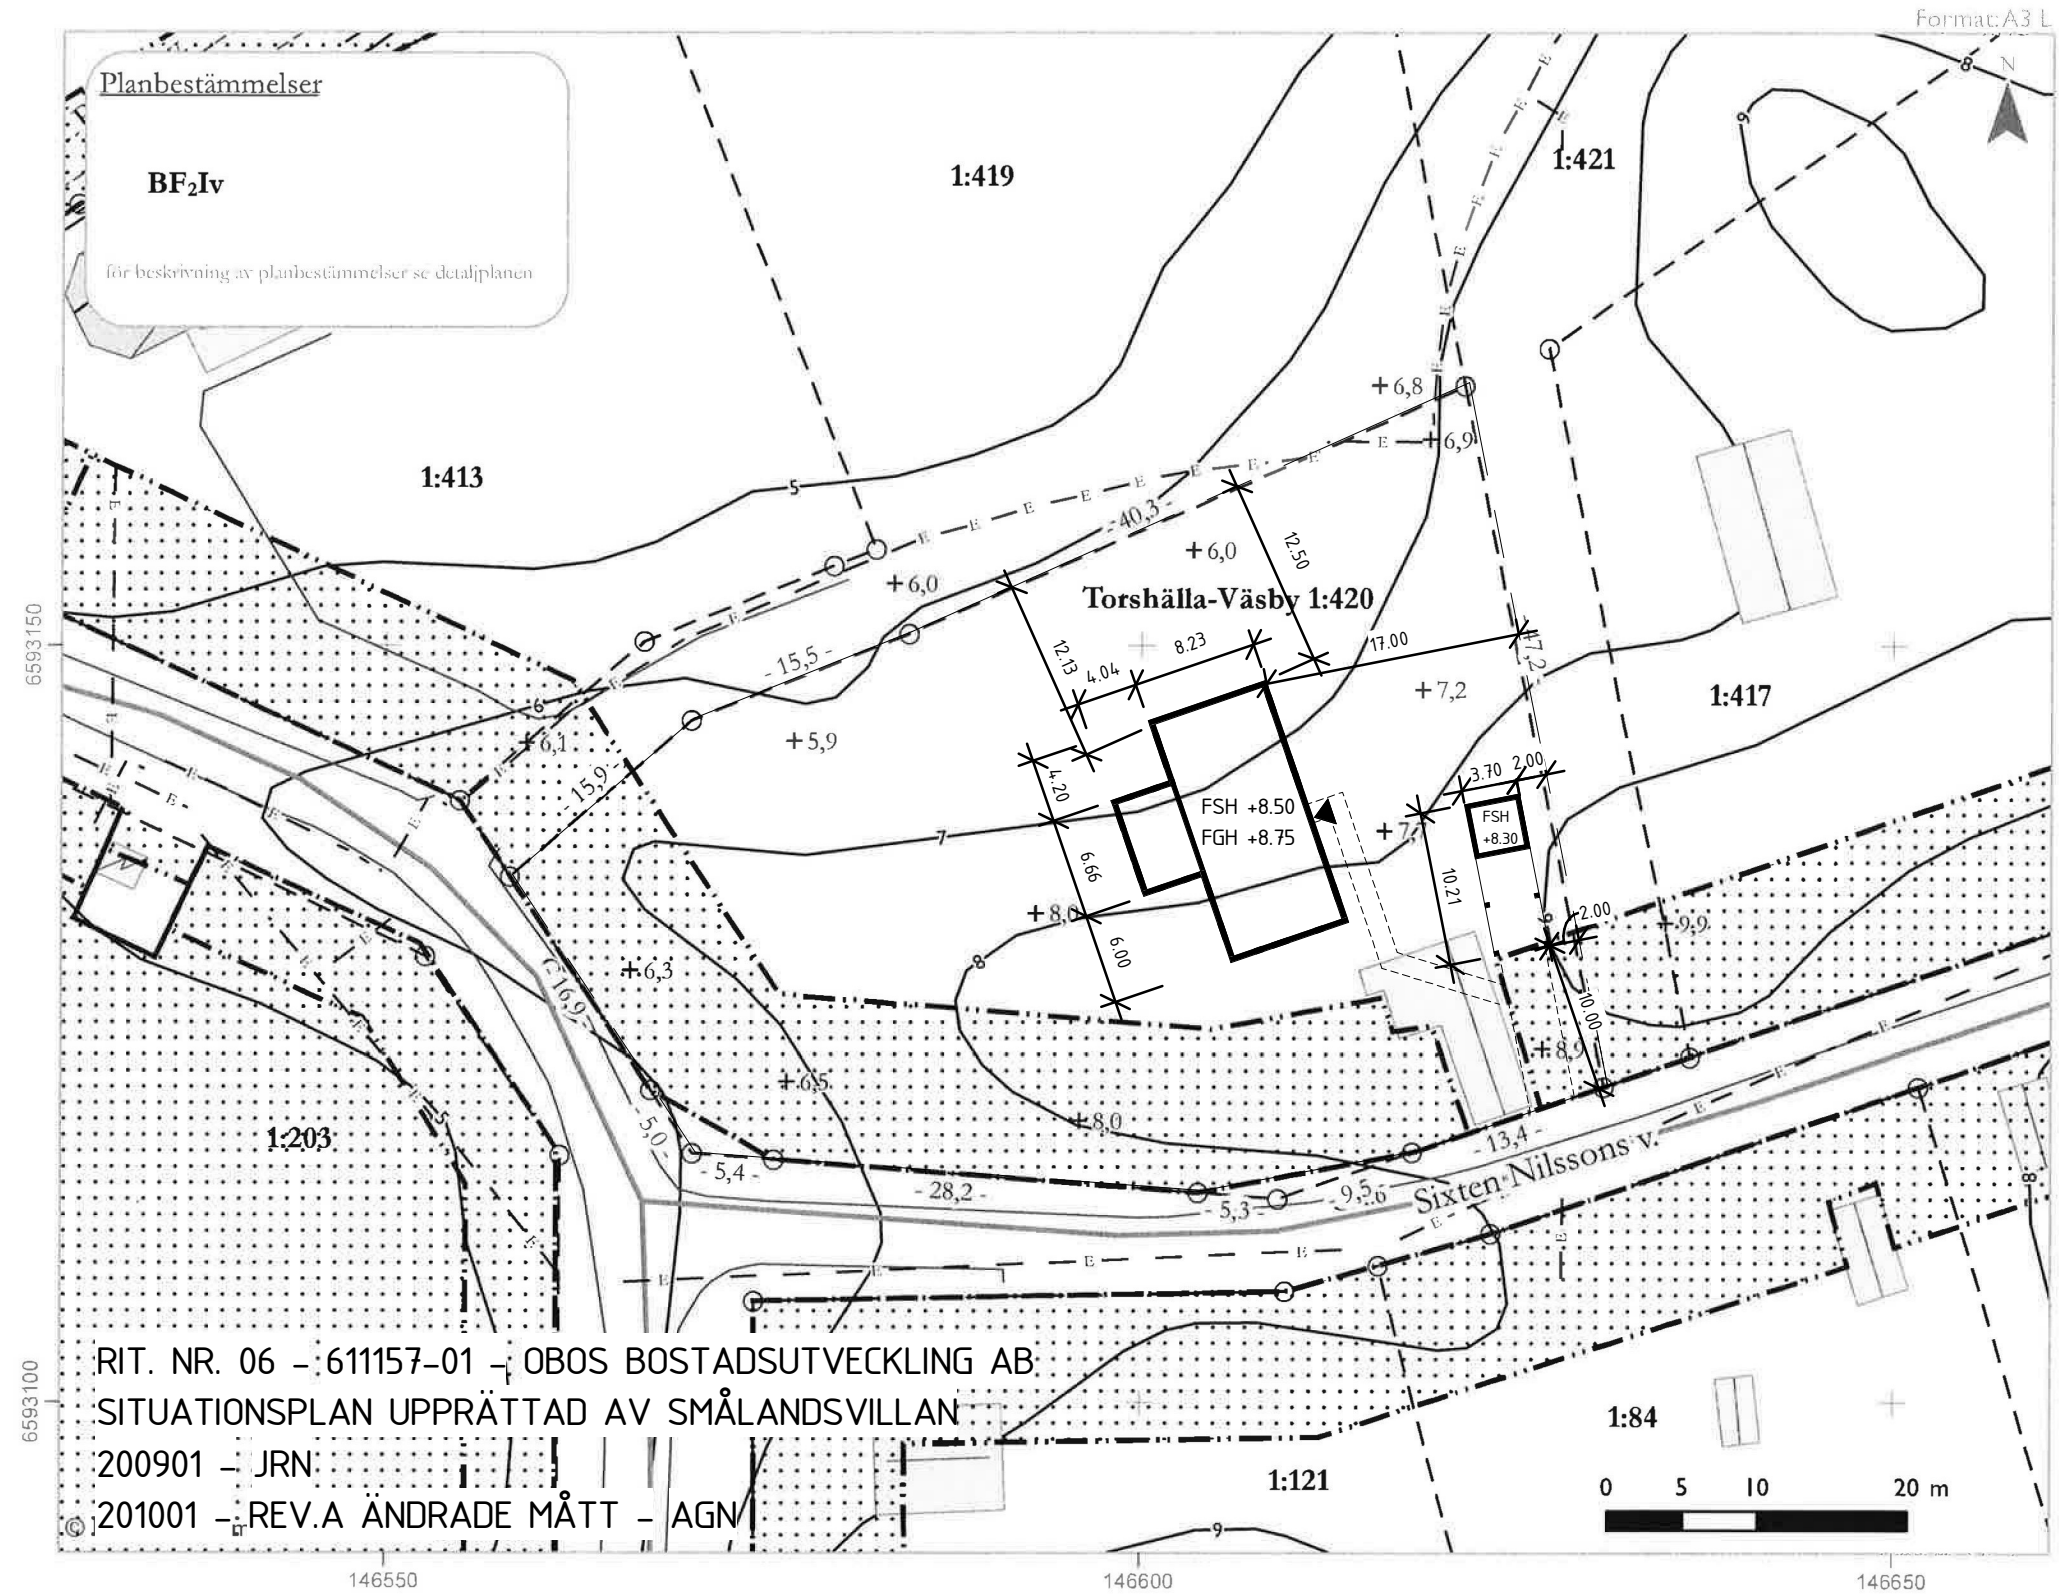

Prel höjd: huvudbyggnad +

garage +

Def höjd: huvudbyggnad +

garage +

BETECKNINGAR KARTA

- - - Fastighetsgräns
- Gränspunkt
- Gemensamhetsanläggning***
- Höjdkurvor
- + 0,0 Höjdangivelse vid plustecken, från laserskanning år 2009
- 0,0 - Avstånd mellan gränspunkter

BETECKNINGAR DETALJPLAN

- - - Användningsgräns
- - - Egenskapsgräns
- Marken får inte bebyggas

BETECKNINGAR EEM*

- E - Elledning

KOORDINATFÖRTECKNING

- EXTERNID E N
- Koordinatförteckning finns i separat bilaga