


- GENOMGÅENDE BOSTAD
- UNDERBAR SÄLLSKAPSYTA
- BADRUM OCH GÄST WC
- BALKONG I SÖDERLÄGE

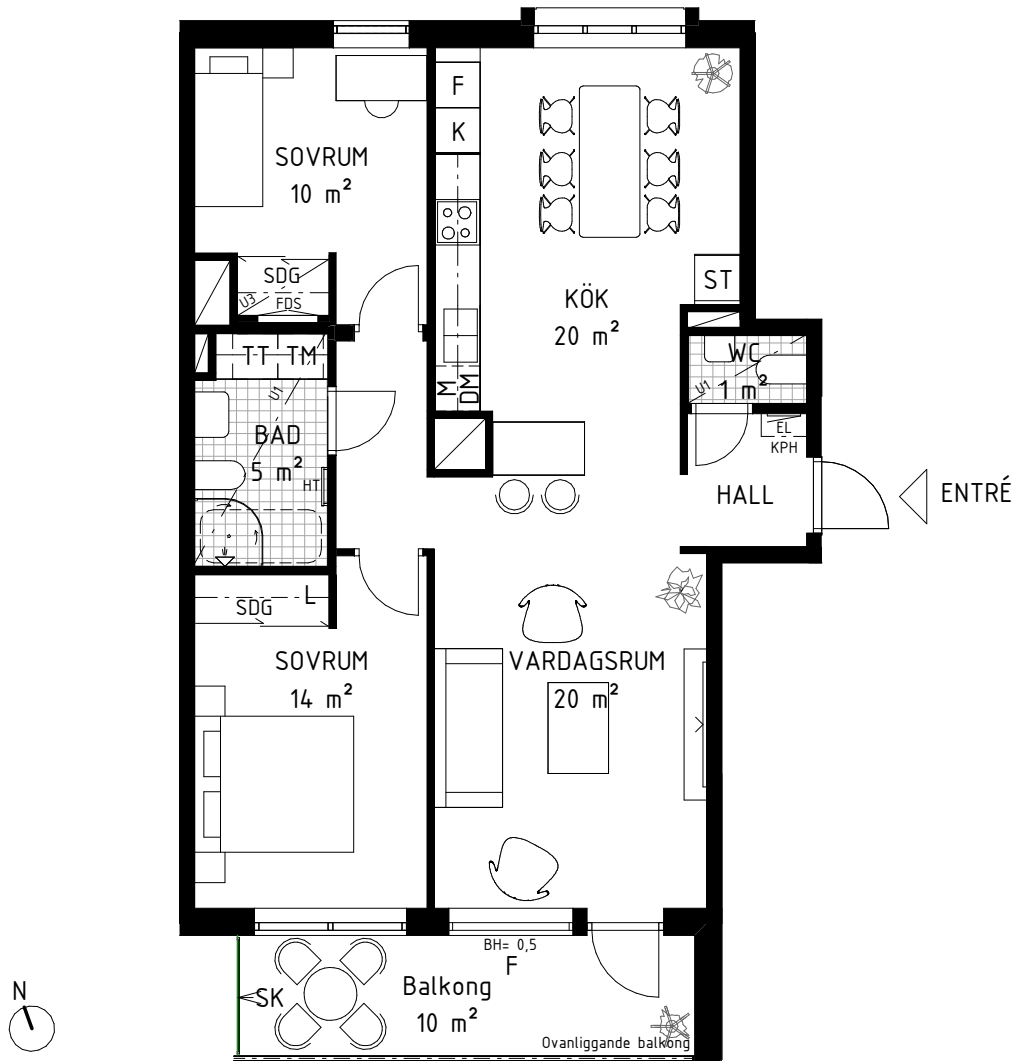

0 5m
SKALA 1:100 (A4)

3 RoK, ca 81 m²
LGH NR: 2-1203, 2-1303, 2-1403, 2-1502, 2-1602


ORIENTERINGSFIGUR



Plan 2-6 (Ej ovanliggande balkong plan 6)



SEKTION

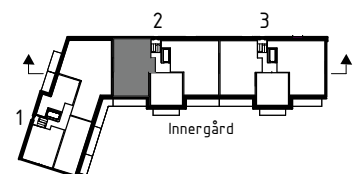

PLAN

REV 2024-11-11
2024-02-01

SYMBOLER - SE FÖRSÄTTSLAD

OBOS RESERVERAR SIG FÖR EVENTUELLA TRYCKFEL
OCH FÖRBEHÅLLER SIG RÄTTEN TILL ÄNDRINGAR.