
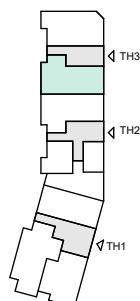
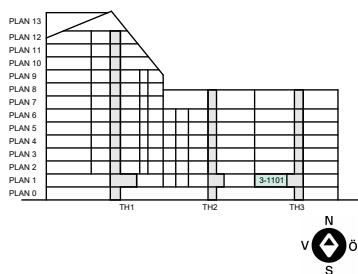
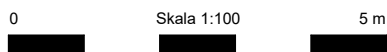


# Lägenhet 3-1101

**STORLEK** 4 rok, ca 85kvm  
**PLACERING** Trapphus 3, Plan 1

- Separat sovrumsdel
- Genomgående bostad
- Gott om förvaringsmöjligheter
- Uteplats mot innergården

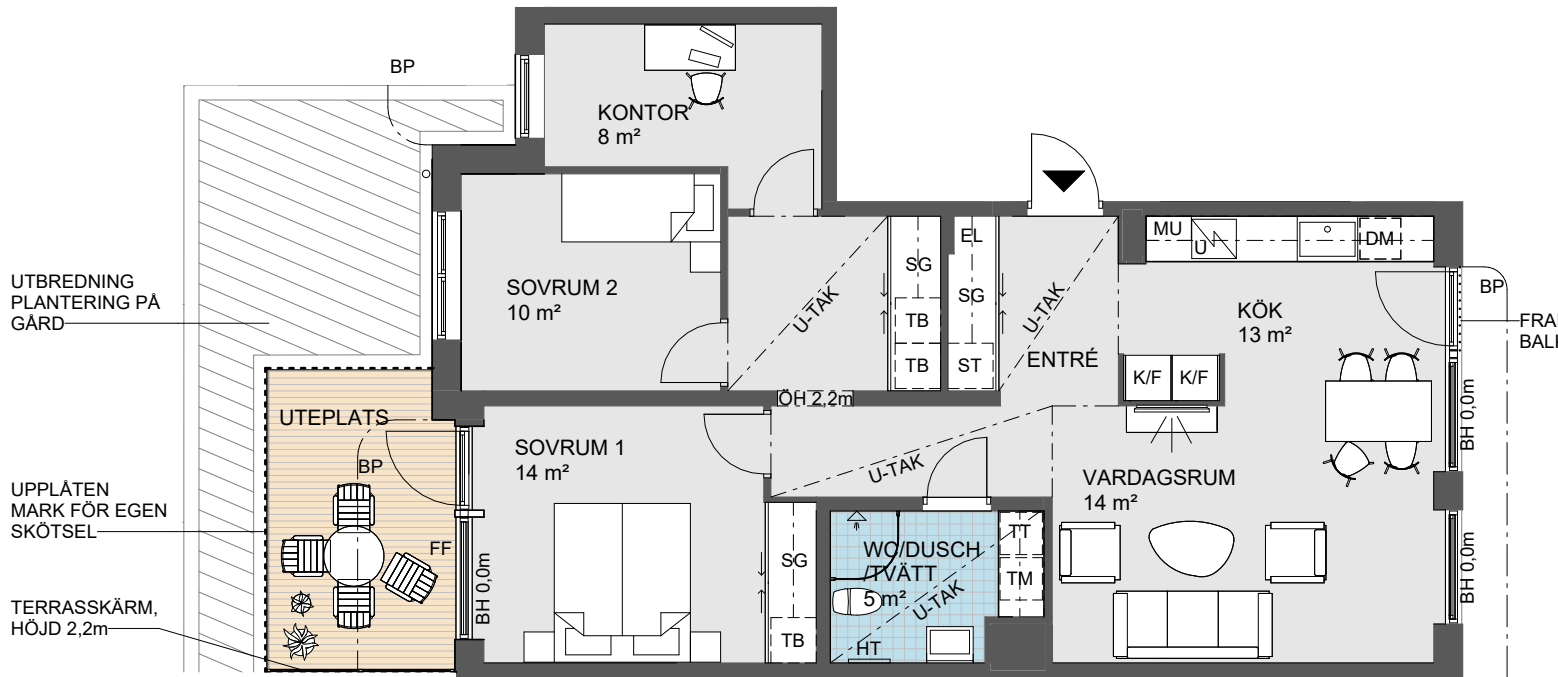

Symboler - se Försätsblad

Obos reserverar sig för eventuella tryckfel och förbehåller sig rätten till ändringar.

**REV.** 2026-01-09

**DATUM** 2025-10-23