



ENPLANS 95 kvm - tillval/frånval

STORLEK

4 rok, ca 95 m²

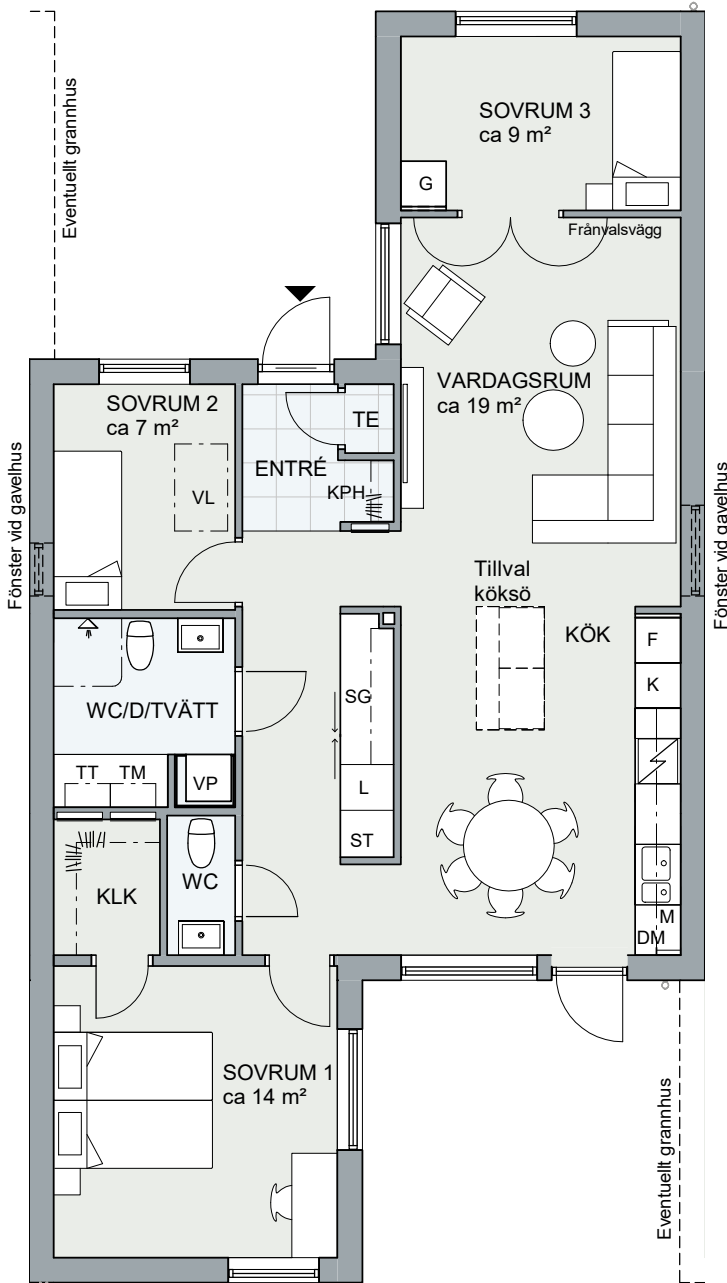

PLANLÖSNING MED TILLVAL

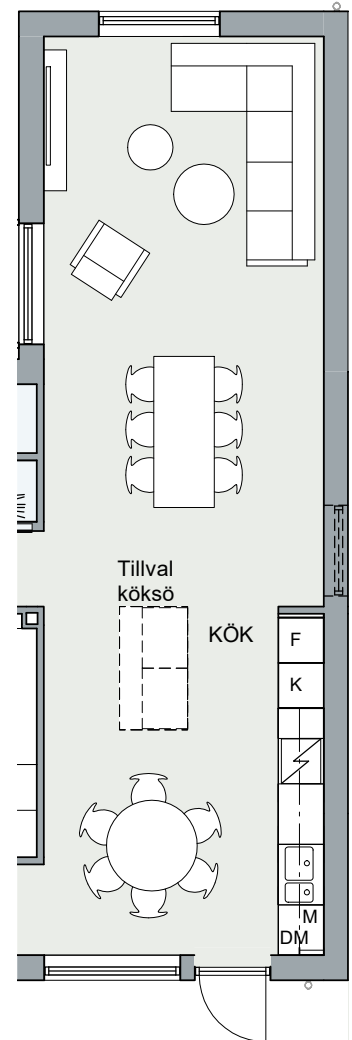

ALTERNATIV PLANLÖSNING UTAN FRÄNVALSVÄGG

- Enplans radhus med öppen relation mellan kök och vardagsrum.
- Kök med utgång till uteplats.
- Helkaklat wc/dusch med tvätt samt separat WC.
- Flexibel planlösning med 2-3 sovrum.

| | | | | | |
|----|-------------|----|--------------------------|-----|--------------------|
| K | Kylskåp | L | Linneskåp | KPH | Kapphylla |
| F | Frys | SG | Skjuddörrsgarderob | TE | Teknikutrymme |
| G | Garderob | U | Spishäll och inbyggd ugn | VP | Frånluftsvärmepump |
| DM | Diskmaskin | ST | Städutrustning | KLK | Klädkammare |
| TM | Tvättmaskin | M | Microvägsugn | VL | Vindslucka |
| TT | Torktumlare | HT | Handdukstork | | |

0 1 2 3 4 5m

Skala 1:100

Angivna ytor avser ungefärliga ytor avrundade till närmaste heltal i kvadratmeter.
Rätt till eventuella ändringar förbehålles.