


4 rok, ca 90m kvm

PLACERING Gavel vänster 01-1001

- Flexibel planlösning – möjlighet till extra stort vardagsrum (frånval vägg i tidigt skede)
- Separat wc
- Sovrum med goda förvaringsmöjligheter
- Parkering ingår

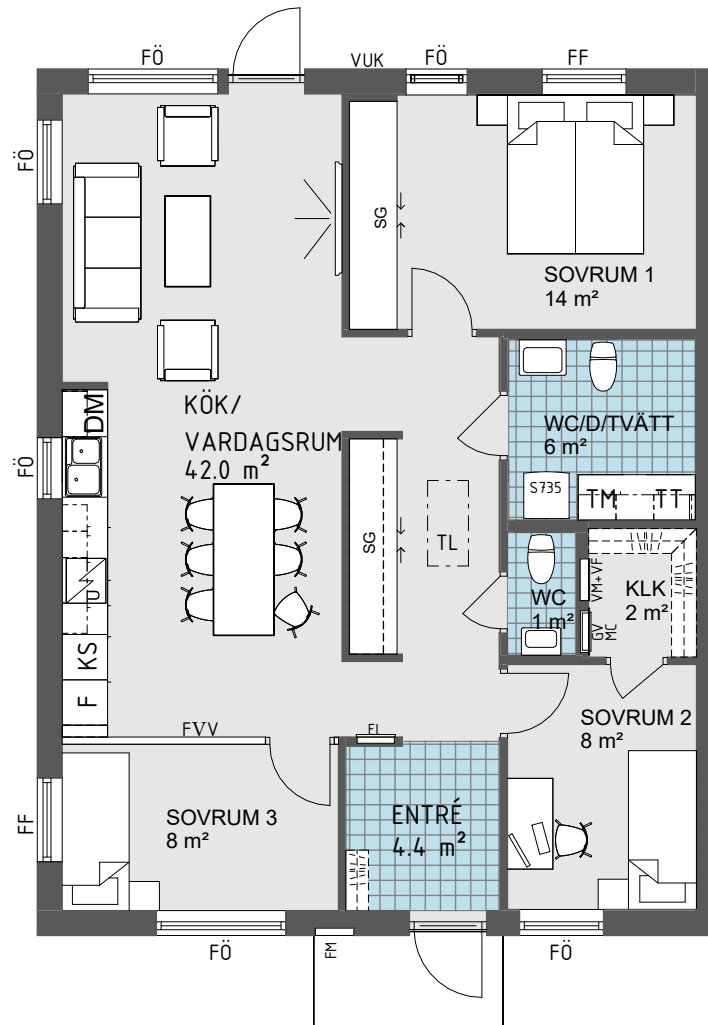

0 Skala 1:100 5 m

Angivna ytor avser ungefärliga ytor avrundade till närmsta heltal i kvadratmeter.
Generell rumshöjd 2.5m om inget annat anges.
Överkantshöjd på fönster och dörrar 2.1m om inget annat anges.
Rätt till eventuella ändringar förbehålles.


VP	Värmepump	TM	Tvättmaskin	FF	Fasta fönster
KPH	Kapphylla	TT	Torktumlare	FÖ	Öppningsbart fönster
DM	Diskmaskin	G	Garderob	FRD	Förråd
U	Spishäll med inbyggd ugn	VUK	Vattenutkastare	VL	Vindslucka
K	Kylskåp	GV/ MC	Fördelarskåp Golvvärme/ Mediacentral	MU	Microvågsugn
F	Frys	EL	Elcentral	FVV	Frånvalsvägg
L	Linneskåp	VM/ VF	Vattenmätare/ Fördelarskåp vatten	TF	Takfönster
SG	Skjutdörrsgarderob	ST	Plats för städutrustning		

4 rok, ca 90m kvm

PLACERING

Mitthus 01-1002, 01-1003, 01-1004

- Flexibel planlösning – möjlighet till extra stort vardagsrum (frånval vägg i tidigt skede)
- Separat wc
- Sovrum med goda förvaringsmöjligheter
- Parkering ingår

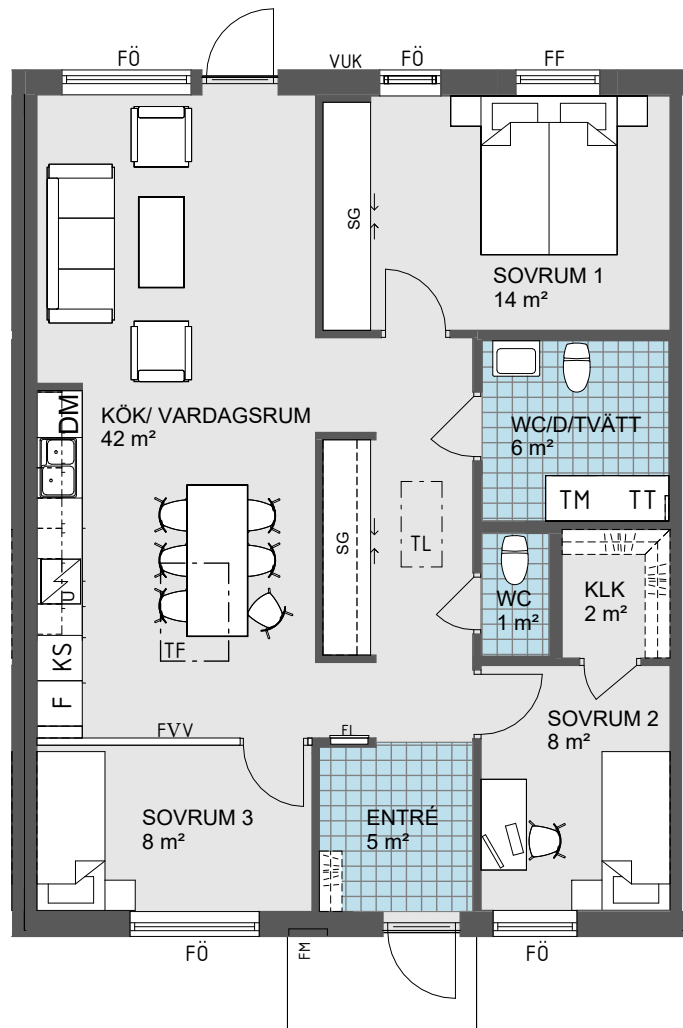

0 Skala 1:100 5 m


Angivna ytor avser ungefärliga ytor avrundade till närmsta heltal i kvadratmeter.
Generell rumshöjd 2.5m om inget annat anges.
Överkantshöjd på fönster och dörrar 2.1m om inget annat anges.
Rätt till eventuella ändringar förbehålles.

	Värmepump		Tvättmaskin	FF	Fasta fönster
	Kapphylla		Torktumlare	FÖ	Öppningsbart fönster
	Diskmaskin		Garderob	FRD	Förråd
	Spishäll med inbyggd ugn	VUK	Vattenutkastare	VL	Vindslucka
	Kylskåp	GV/ MC	Fördelarskåp Golvvärmefördelarskåp	MU	Microvågsugn
	Frys	EL	Elcentral	FVV	Frånvalsvägg
	Linneskåp	VM/ VF	Vattenmätare/ Fördelarskåp vatten	TF	Takfönster
	Skjuddörrsgarderob	ST	Plats för städutrustning		

4 rok, ca 90m kvm

PLACERING Gavel höger 01-1005

- Flexibel planlösning – möjlighet till extra stort vardagsrum (frånval vägg i tidigt skede)
- Separat wc
- Egen uppfart med plats för två bilar
- Isolerat förråd

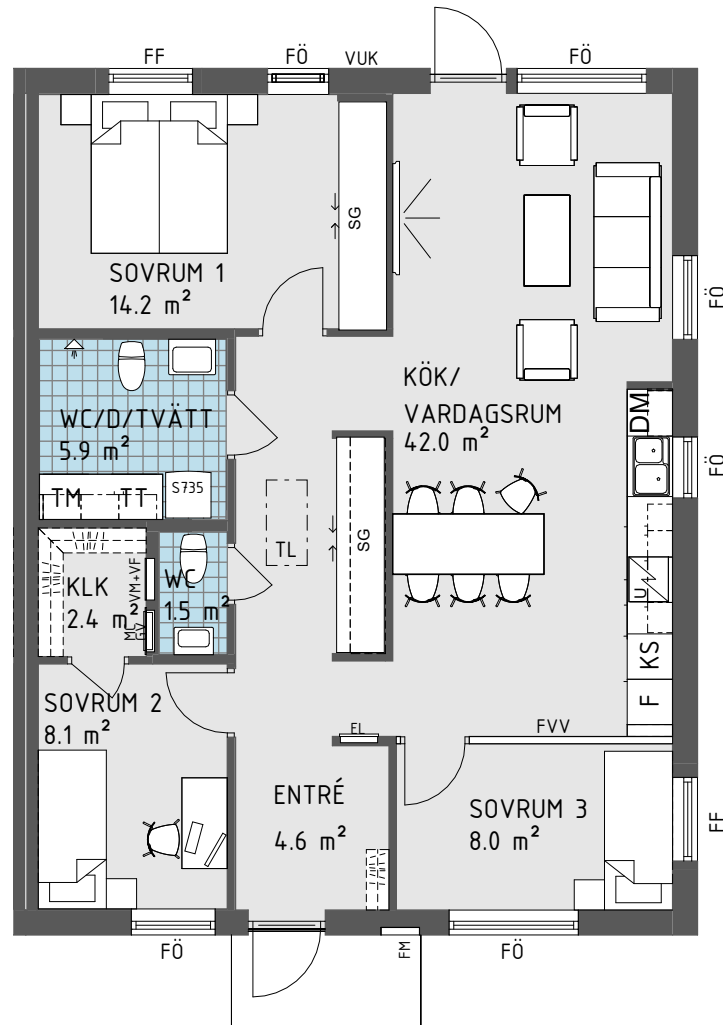

0 Skala 1:100 5 m

Angivna ytor avser ungefärliga ytor avrundade till närmsta heltal i kvadratmeter.
Generell rumshöjd 2.5m om inget annat anges.
Överkantshöjd på fönster och dörrar 2.1m om inget annat anges.
Rätt till eventuella ändringar förbehålles.

VP	Värmepump	TM	Tvättmaskin	FF	Fasta fönster
KPH	Kapphylla	TT	Torktumlare	FÖ	Öppningsbart fönster
DM	Diskmaskin	G	Garderob	FRD	Förråd
U	Spishäll med inbyggd ugn	VUK	Vattenutkastare	VL	Vindslucka
K	Kylskåp	GV/MC	Fördelarskåp Golvvärme/Mediacentral	MU	Microvågsugn
F	Frys	EL	Elcentral	FVV	Frånvalsvägg
L	Linneskåp	VM/VF	Vattenmätare/Fördelarskåp vatten	TF	Takfönster
SG	Skjutdörrsgarderob	ST	Plats för städutrustning		