

Strömstads kommun
Miljö- och byggförvaltningen
Plan- och byggavdelningen
Kart- och mätenheten


Nybyggnadskarta

Upprättad 2019-05-10 av Lars Göthesson

Lars Göthesson

FASTIGHET
Källvik 1:90

ADRESS
Hasshallingevägen 12

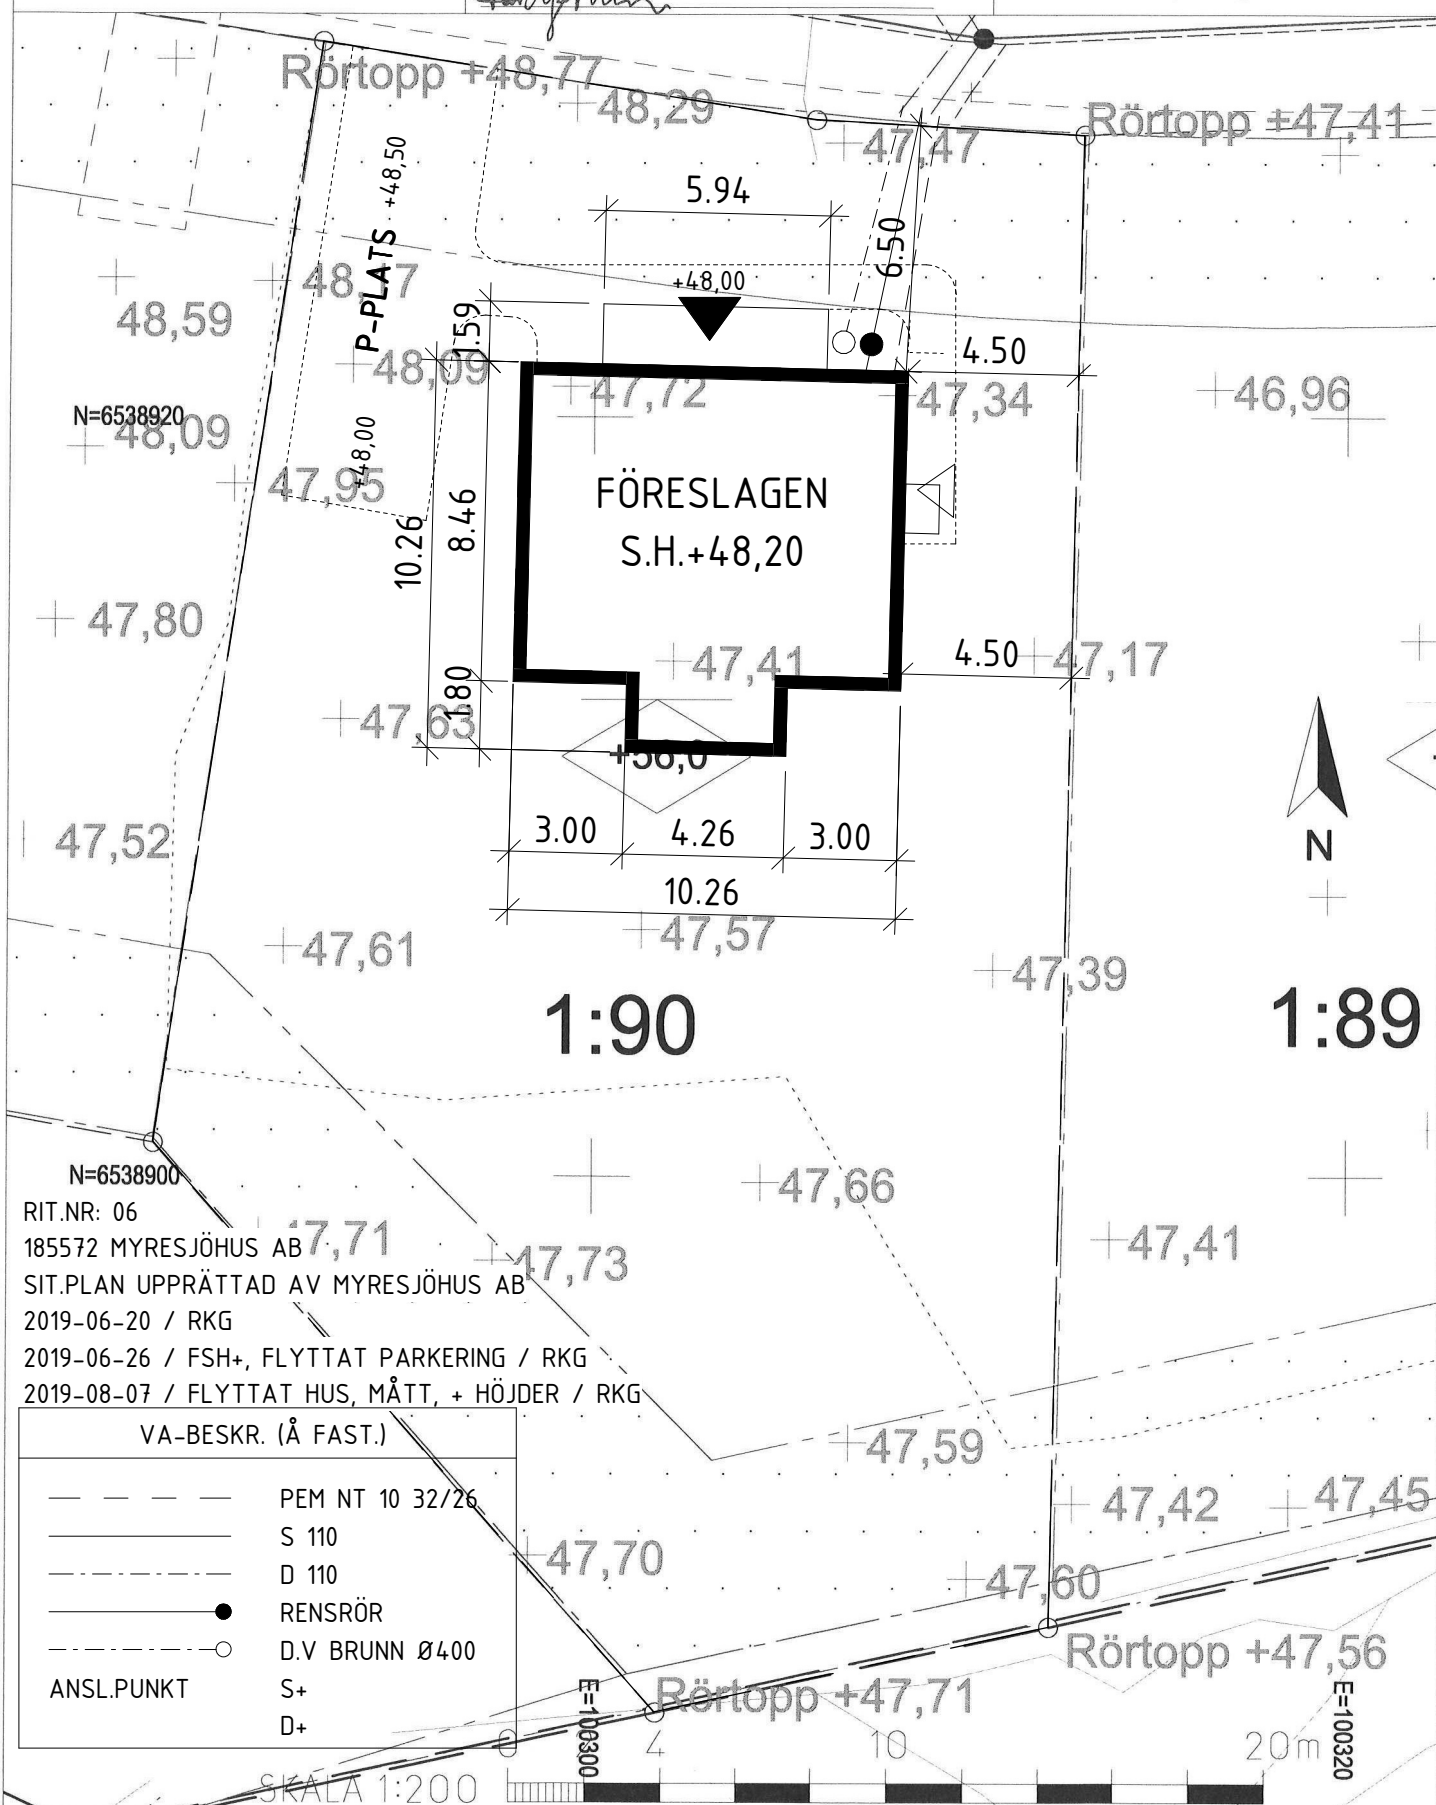

N=6538900
RIT.NR: 06
185572 MYRESJÖHUS AB
SIT.PLAN UPPRÄTTAD AV MYRESJÖHUS AB
2019-06-20 / RKG
2019-06-26 / FSH+, FLYTTAT PARKERING / RKG
2019-08-07 / FLYTTAT HUS, MÅTT, + HÖJDER / RKG

VA-BESKR. (Å FAST.)

| | |
|-------|-----------------|
| --- | PEM NT 10 32/26 |
| — | S 110 |
| - - - | D 110 |
| ● | RENSRÖR |
| ○ | D.V BRUNN Ø400 |
| + | ANSL.PUNKT |
| | S+ |
| | D+ |

| | | | | | |
|---|--------------------------|-------------------------------|-----------------------|--------------|----------------|
| DETALJPLAN 1486-P176 | FASTSTÄLLD 2016-02-25 | PLANSYSTEM SWEREF 99 12 00 | HÖJDSYSTEM RH 2000 | REVIDERAD AV | RITAD AV LG |
| Rättigheter kan vara ofullständigt redovisat. Kartan innehåller detaljer med varierande noggrannhet. | | ANMÄRKNING | | REVIDERAD | SKALA 1:200 |