


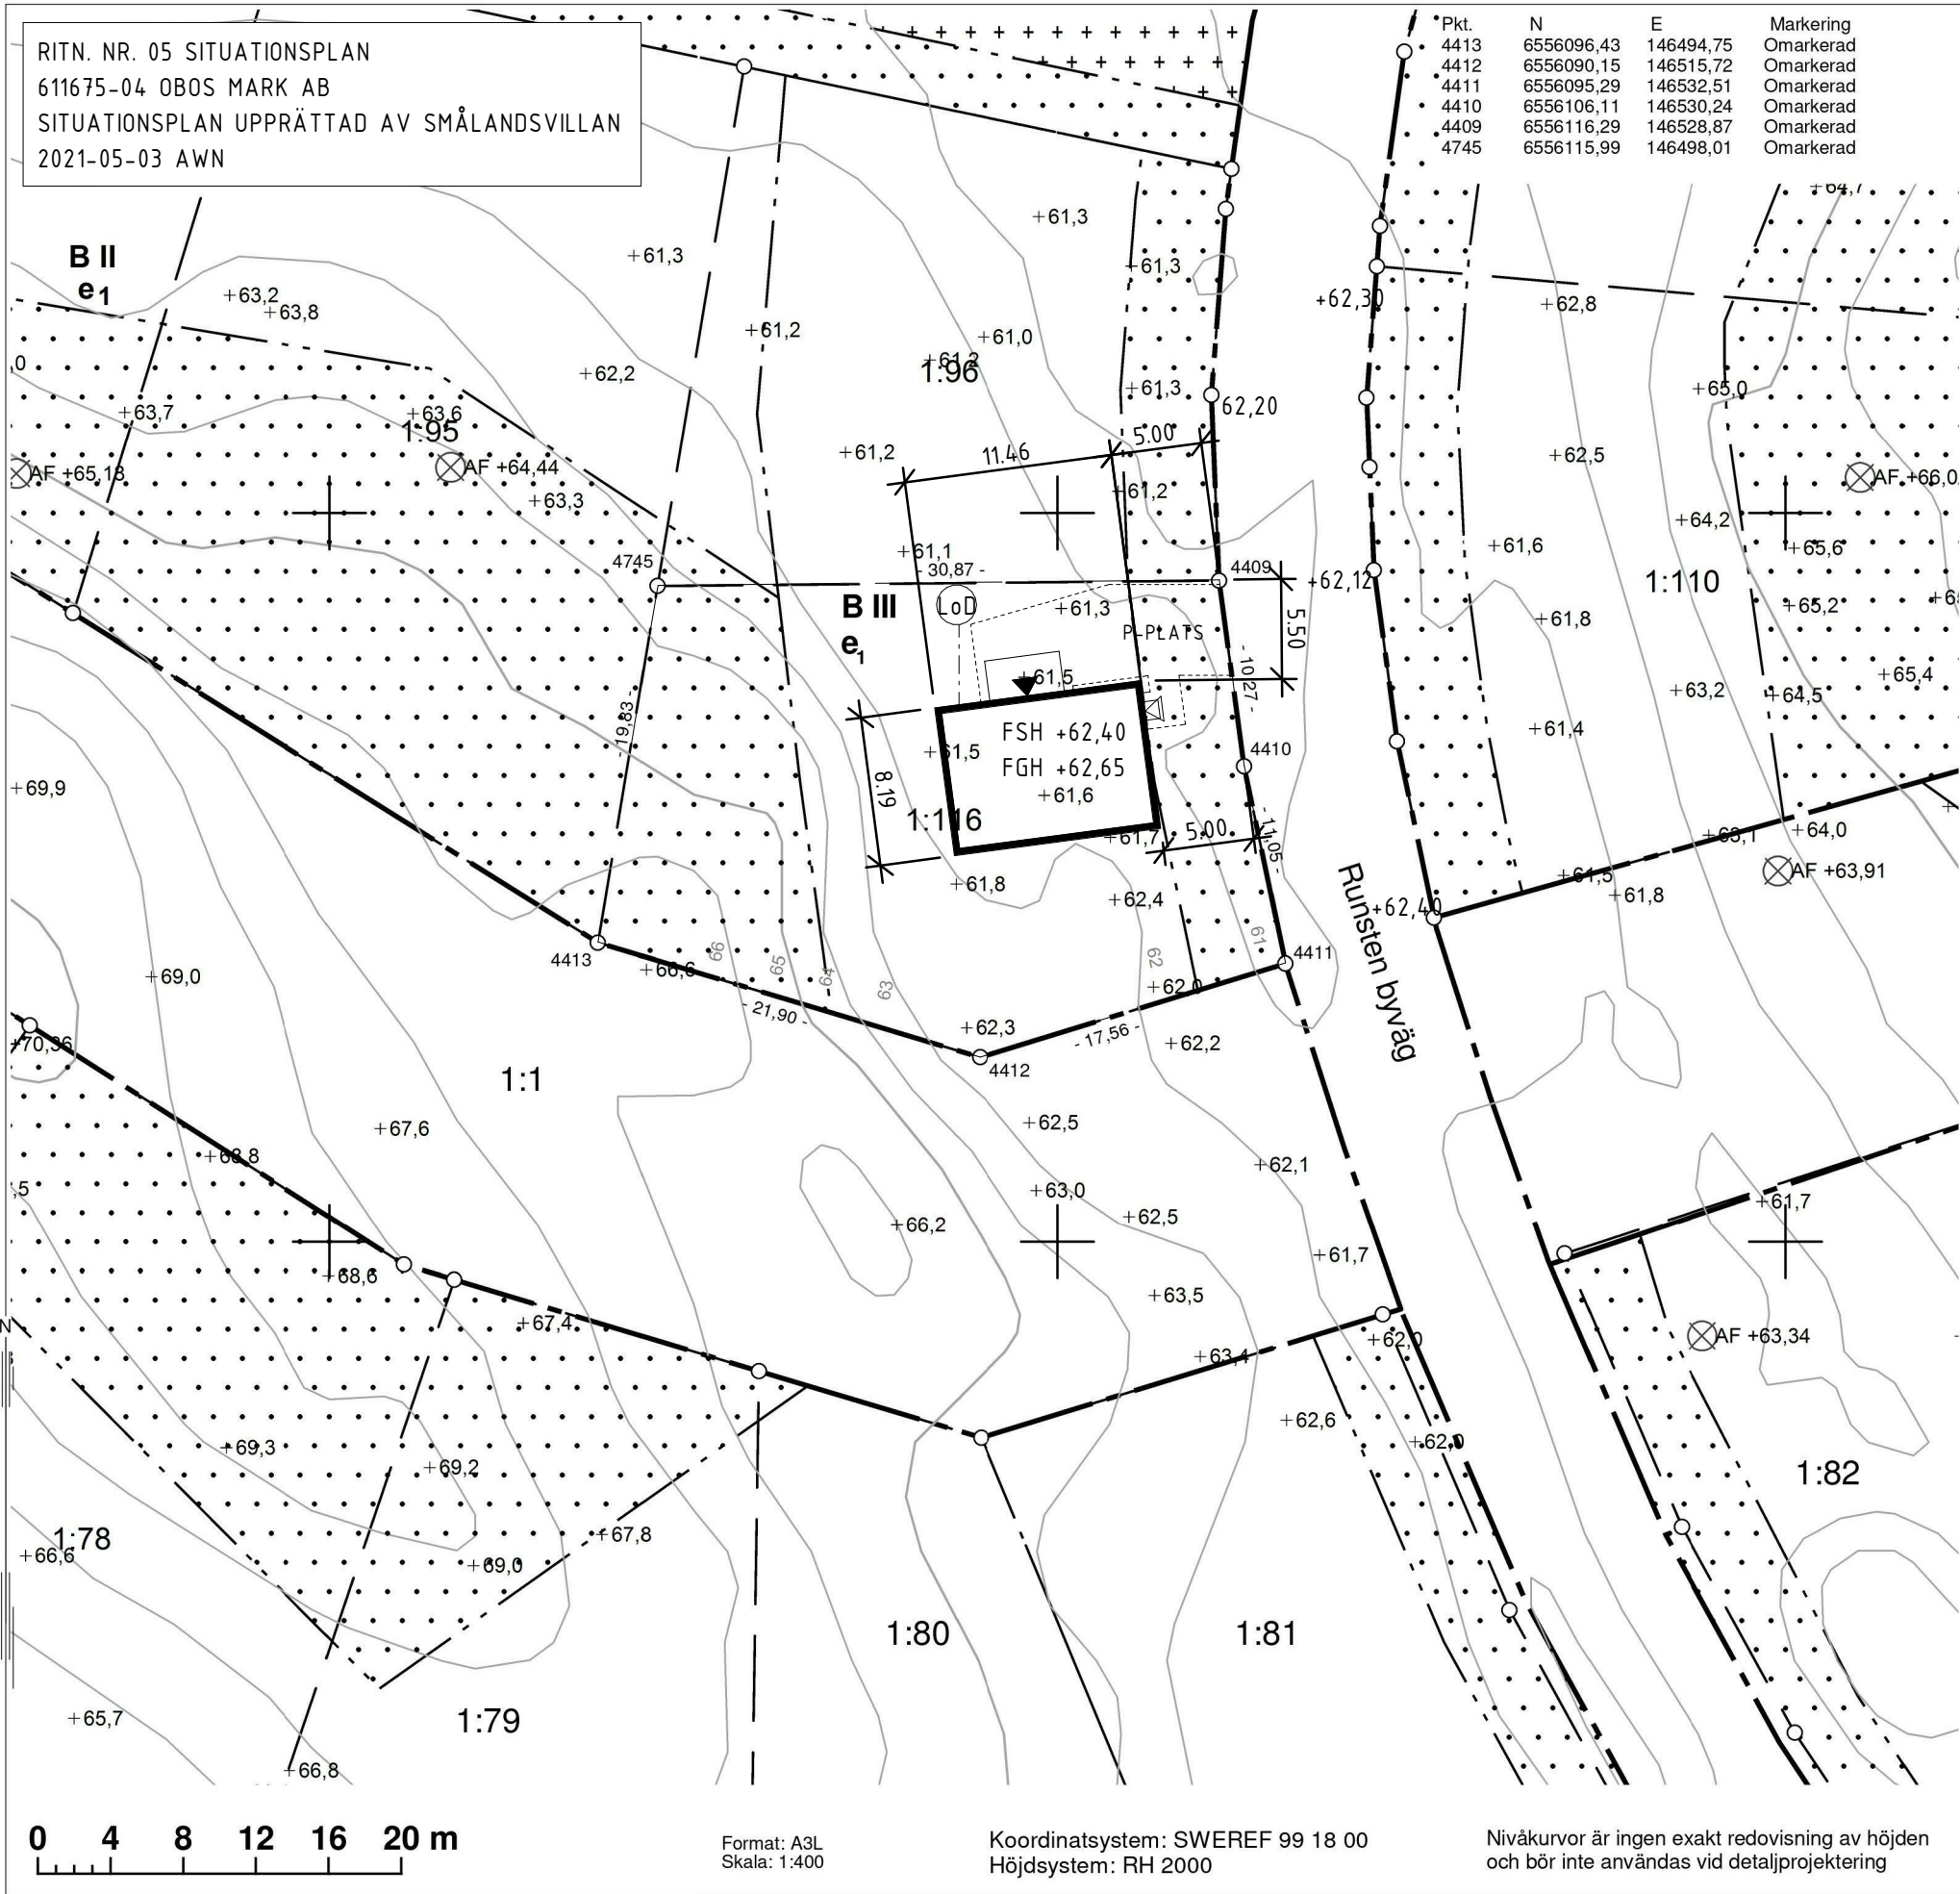



Lantmäteri
Stadsbyggnadsförvaltningen
Rudsjöterrassen 2
136 81 HANINGE

NYBYGGNADSKARTA A
RUNSTEN 1:116

Adress: Runstens byväg 103
Areal (m²): 798.0 enligt fastighetsregistret
Giltighetstid: 2 år
Upprättad: 2019-11-07

Planförhållande

Fastigheten är belägen inom detaljplan: Ja
Detaljplan/Fastighetsplan: S218
Laga kraft: 2013-03-01
Kontaktuppgifter: Stadsbyggnadsenheten

Uppgifter om förbindelsepunkt VA (FP)

Fastigheten är belägen inom kommunens
verksamhetsområde för vatten och avlopp: Nej
Kontaktuppgifter: VA-enheten

Rättigheter

-

Gemensamhetsanläggningar och samfälligheter

Nynäshamn Lundby GA:7 avseende väg.

Åtgärder

Avstyckning, Anslutning 2019-06-27

TECKENFÖRKLARING

— — — — —	Kvarters-/traktgräns	⊗	Bostad/komplementbyggnad karterad efter husliv
- - - - -	Fastighetsgräns	⊗	Bostad/komplementbyggnad karterad efter takkontur
~ ~ ~ ~ ~	Höjdkurva	⊗	Bostad/komplementbyggnad karterad efter husliv, skymd markläge
• • • • •	Rättighetsgräns	⊗	Bostad/komplementbyggnad karterad efter husliv, skymd markläge
— — — — —	Häck	— • — • —	Planområdesgräns
— — — — —	Stödmur	- - - - -	Användningsgräns
— — — — —	Mur	- - - - -	Egenskapsgräns
— — — — —	Staket	• • • • •	Område som ej får bebyggas
⊞	Fornlämning	+++++	Villkorad bebyggelse
SH + 0,00	Sockelhöjd	⊞ ⊞ ⊞ ⊞	Utfartsförbud
AF + 0,00	Arbetsfix	Be ₁	Beteckning i planbestämmelser
●	Förbindelsepunkt		

Övriga uppgifter

Bygglav avser: Nybyggnad
Arbetsfix(AF): målad fläck på berg, Runsten 1:95.

Mätt av: U.Aspeklund M.Jönsson

Upprättad av: Mats Ingårda