

Brf Bolero i Träkvista


LÄGENHET: 4-1102, 4-1202, 4-1302

STORLEK: 3 RoK ca 82 m²

FÖRRÅD: 6 m² Internt





- Hörnlägenhet
- Förråd med fönster
- Balkong

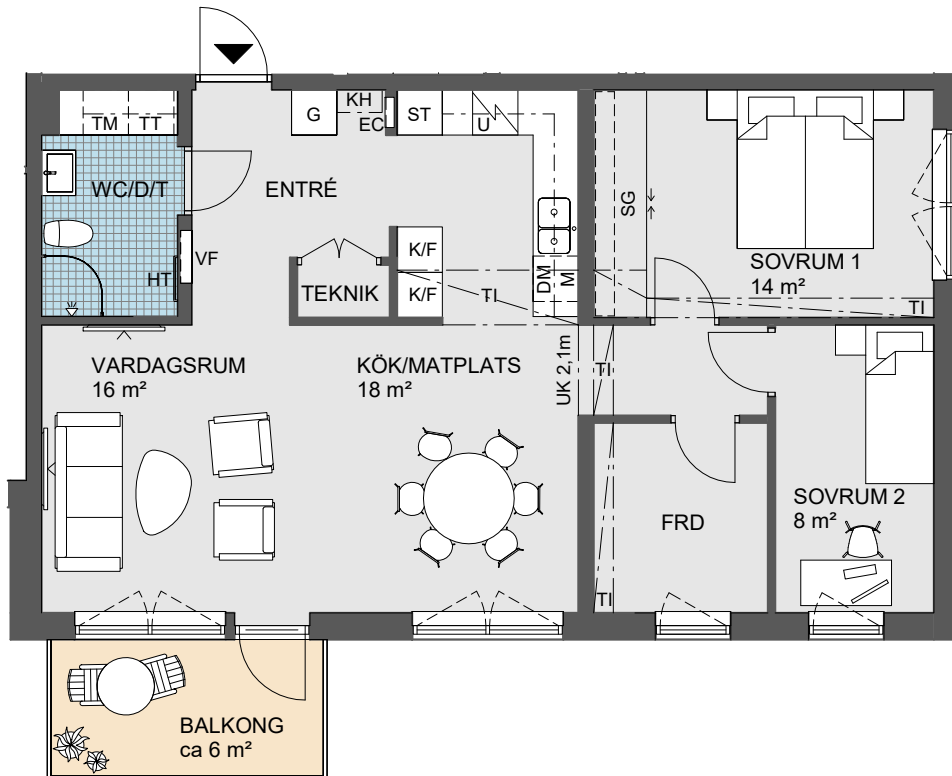


0 Skala 1:100 5m



Angivna ytor avser ungefärliga ytor avrundade till närmaste heltal i kvadratmeter.
 Generell rumshöjd 2,5 m. Sänkt rumshöjd vid inklädnad 2,2 m om inget annat anges.
 Underkantshöjd på fönster 0,6 m om inget annat anges.
 Vid fönster förekommer radiatorer (redovisas ej).
 Rätt till eventuella ändringar förbehålles.

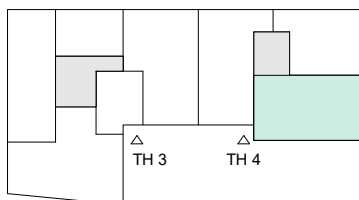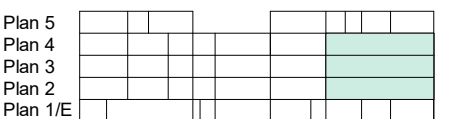

2024-10-22

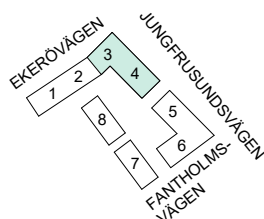

G Garderob	K/F Kombinerad kyl/frys	TF Takfönster
[KH] Kapphylla	U/M Ugn/microvågsugn	TI Inklädnad i takvinkel
[] Klädstång	[] Spishäll	VL Vindslucka
L Linneskåp	[] Spishäll med inbyggd ugn	[] Öppningsbart fönster
SG Skjutdörrsgarderob	DM Diskmaskin	UK... Underkantshöjd på fönster
ST Städskåp	M Microvågsugn	LV Ljuddämpat vädringsfönster
ST Städotrustning	TM Tvättmaskin	RH Rumshöjd (anges i meter)
FRD Förråd	TT Torktumlare	EC Elcentral
KLK Klädkammare	KM Kombimaskin	VF Vattenfördelarskåp
WC Toalett	HT Handdukstork	IL Inspektionslucka
D Dusch/ Bad	BP Balkongplatta	TEKNIK Lägenhetsaggregat
T Tvätt		