



# SALTKVARNEN 6

Frötuna

Adress: Grindvaktsvägen 5

Upprättad den 13 juni 2019

Areal: 516 kvm

Kartans giltighetstid är fem år

Dnr: BoM 2019-001575

Skala: 1:200 / A3

Ann-Catrine Söderback

Kartingenjör

Granskad av: Martin Karlsson

Ledningsuppgifter samt anslutningspunktens läge  
lämnas av VA-avdelningen vid servisanmälan/ansökan

Koordinatsystem


i plan: SWEREF 99 18 00

i höjd: RH 2000

Anvisning på plats av el- och telekablers läge  
är nödvändig innan grävning får påbörjas.

Beställ på [www.ledningskollen.se](http://www.ledningskollen.se)

Se bilaga för övrig information

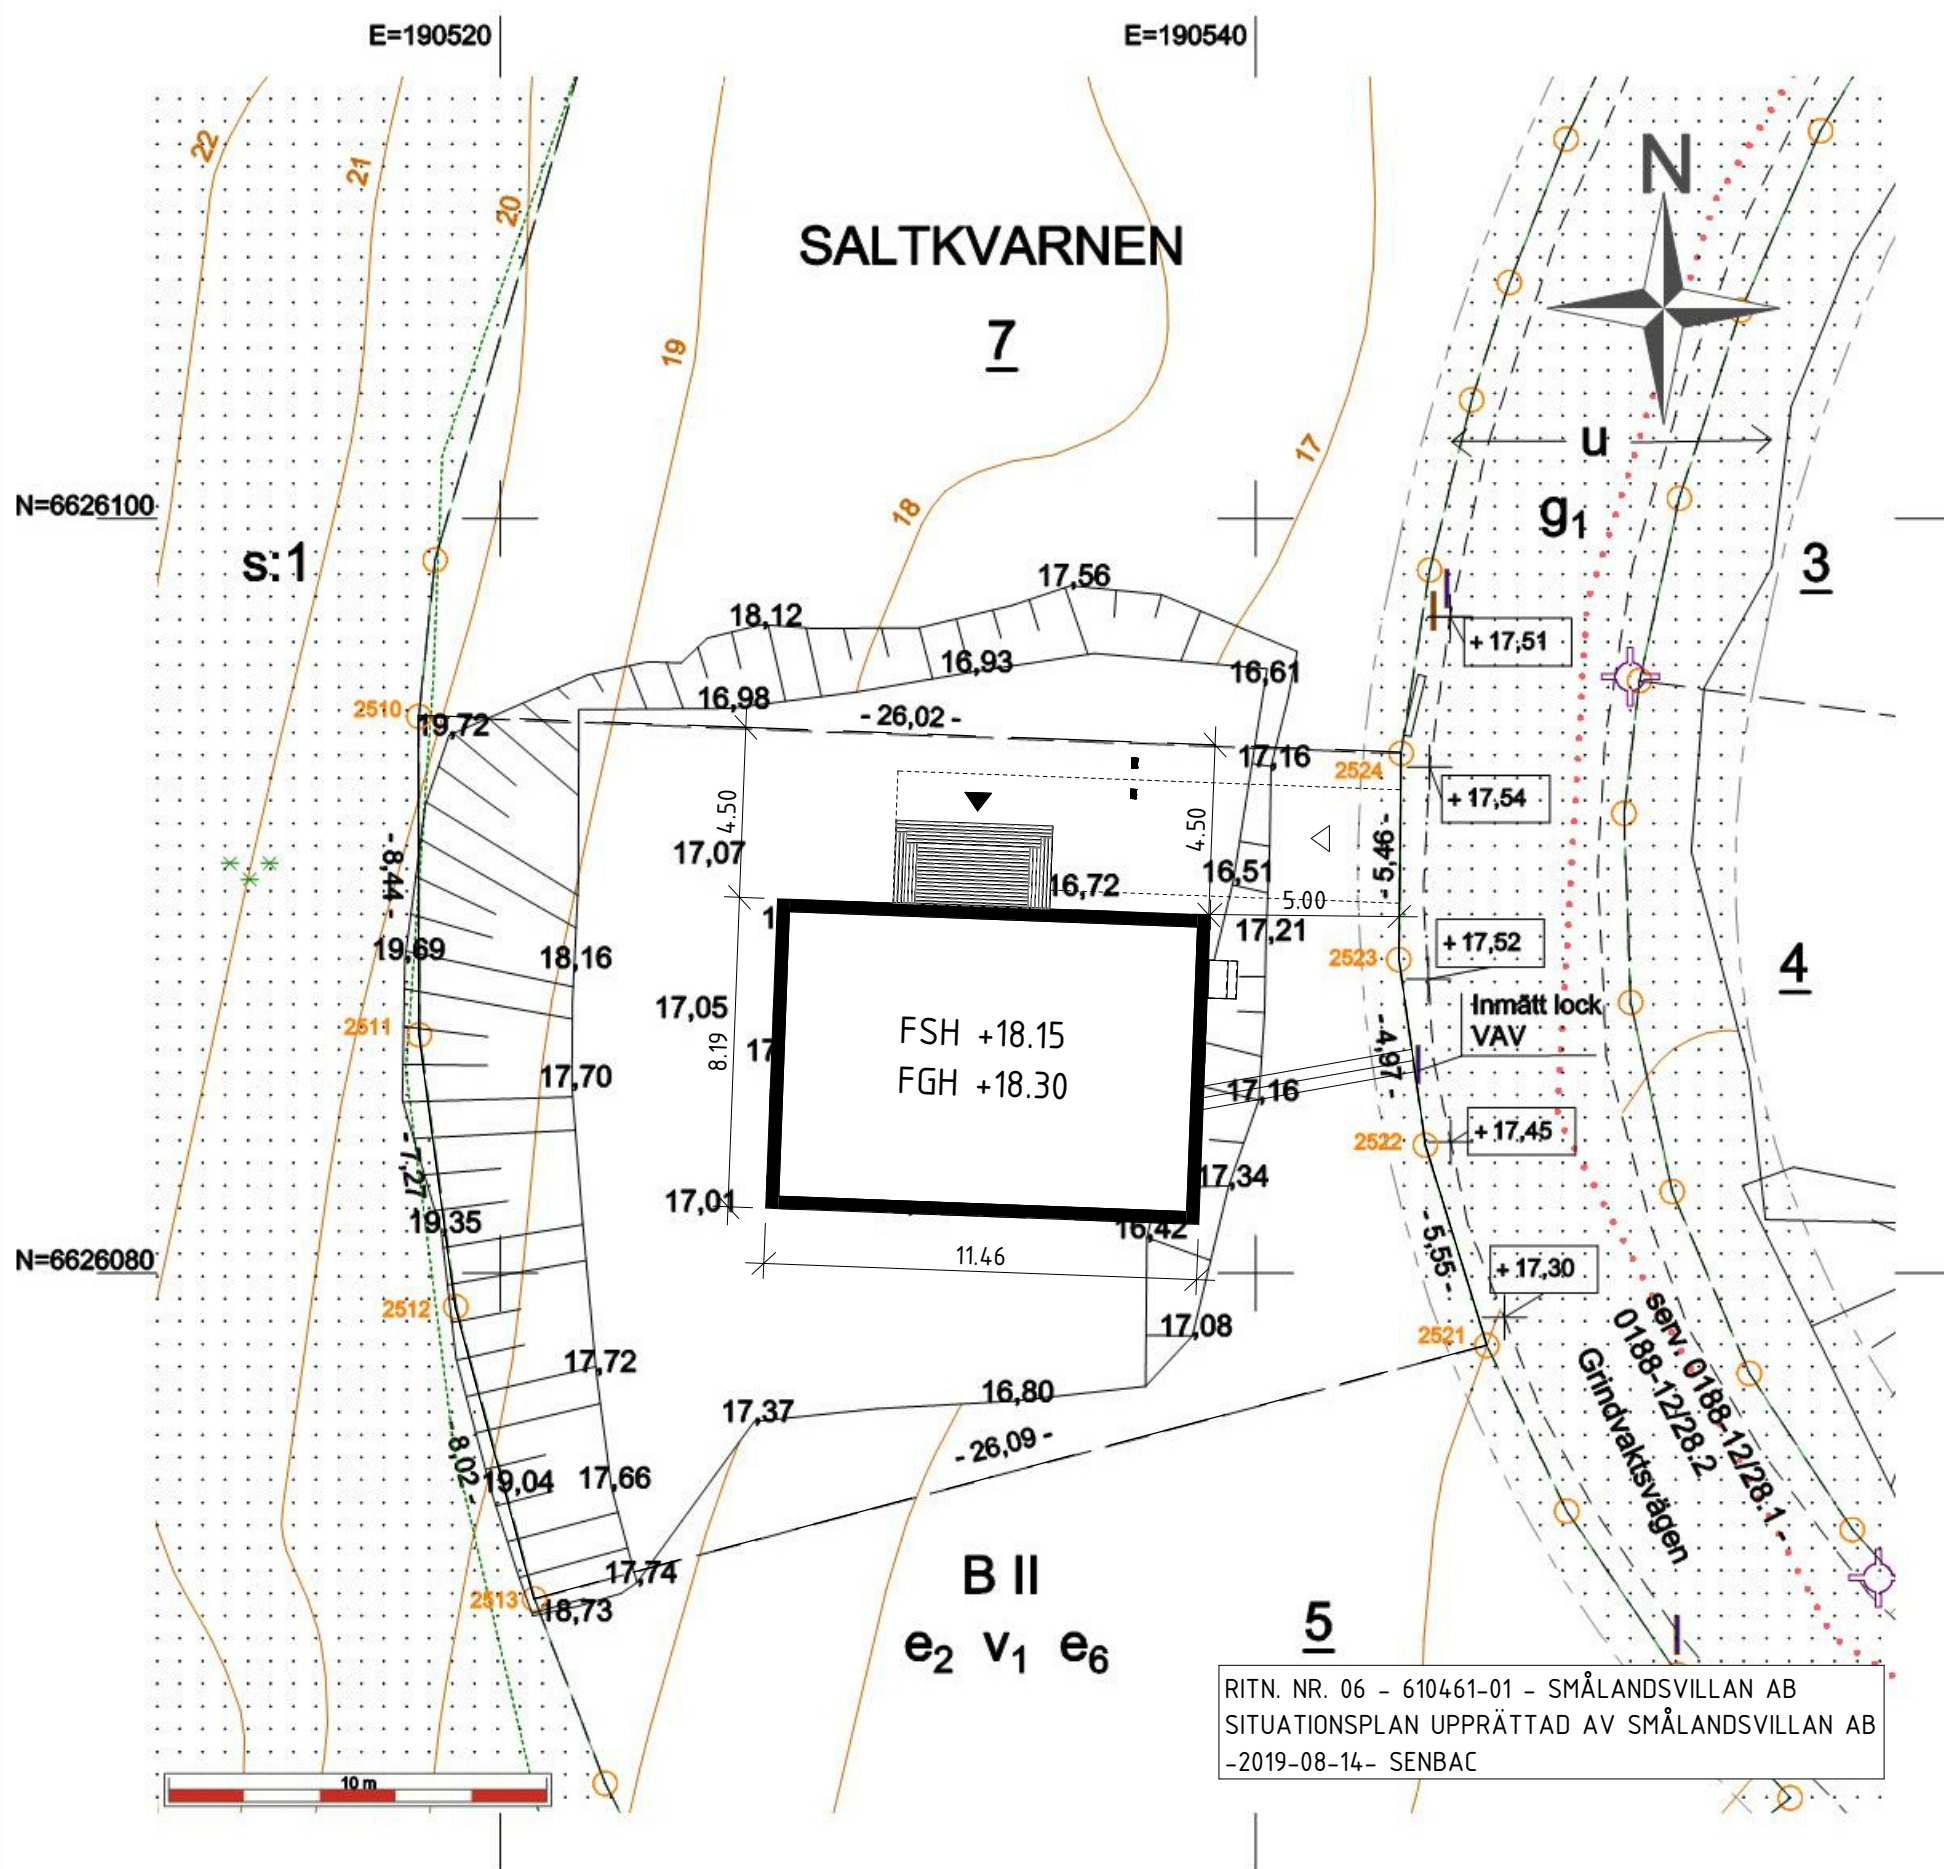

RITN. NR. 06 - 610461-01 - SMÅLANDSVILLAN AB  
SITUATIONSPLAN UPPRÄTTAD AV SMÅLANDSVILLAN AB  
-2019-08-14- SENBAC