


Lägenhet 04-1001, 05-1001, 06-1001, 07-1001

STORLEK 4rok, 90kvm
PLACERING BYGGNAD B


- Förråd anslutet till trädäck ca 6kvm

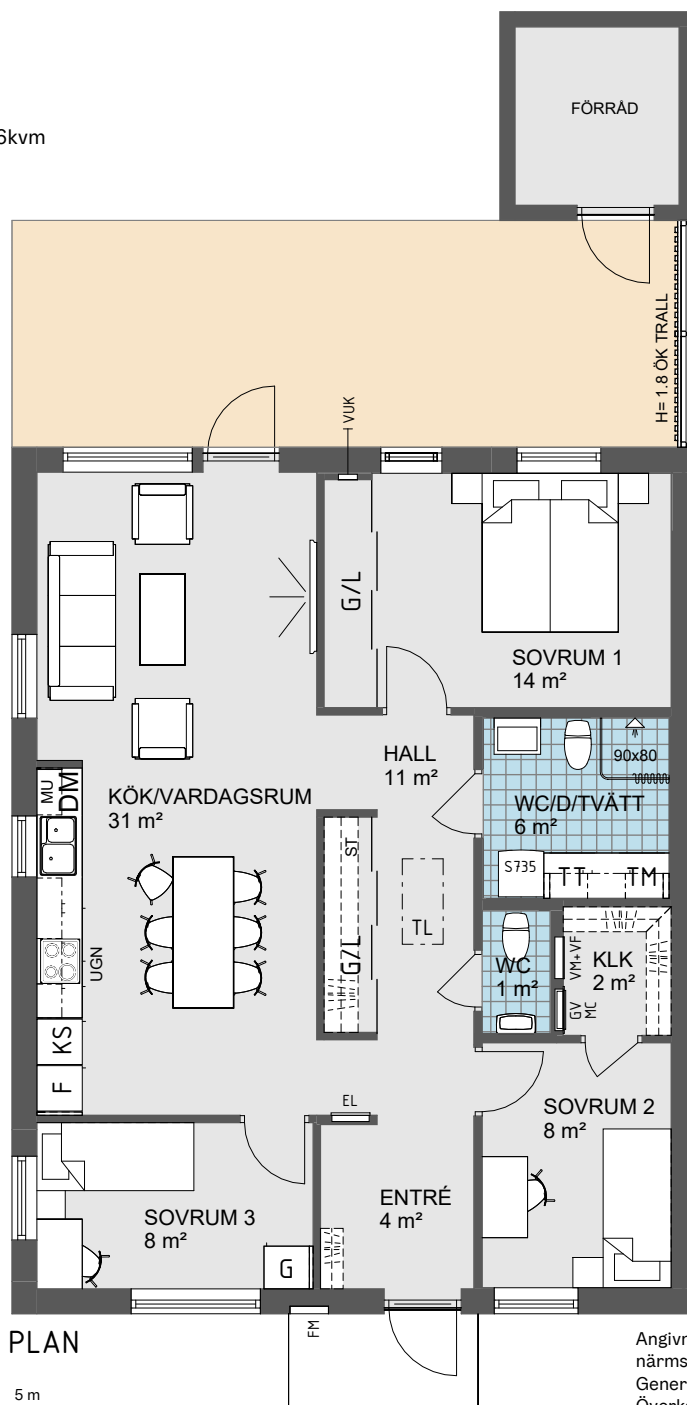

PLAN

0 Skala 1:100 5 m

Angivna ytor avser ungefärliga ytor avrundade till närmsta heltal i kvadratmeter.
Generell rumshöjd 2.5m om inget annat anges.
Överkantshöjd på fönster och dörrar 2.1m om inget annat anges.
Rätt till eventuella ändringar förbehålles.

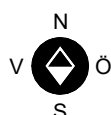


KAPPHYLLA	TL	INVÄNDIG TAKLUCKA
DM	MICRO	MICRO I ÖVERSKÅP
K/S	F	FRYS
SPIS	ST	STÄDSKÅP
TM	TT	TORKTUMLARE
FVP		
G		
L		

Lägenhet 04-1002, 05-1002, 06-1002, 07-1002

STORLEK 4rok, 90kvm
PLACERING BYGGNAD B


- Förråd anslutet till trädäck ca 6kvm

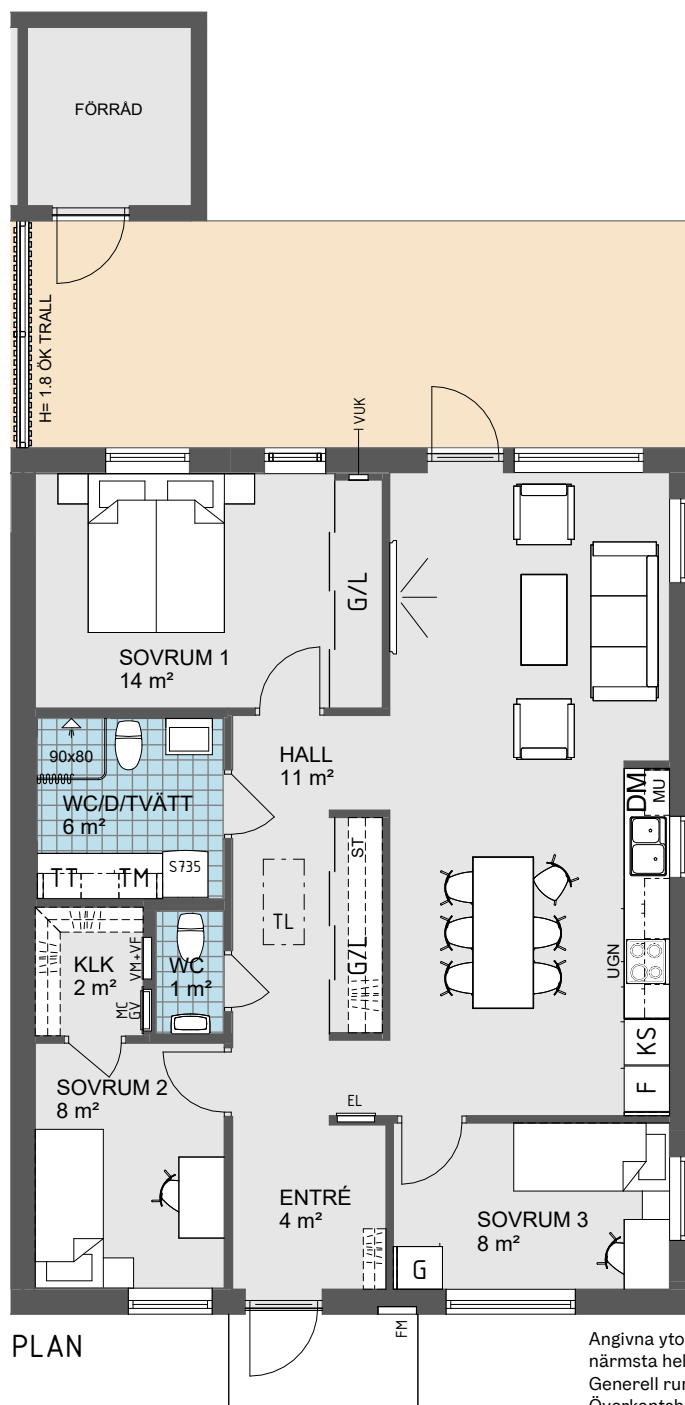

PLAN

0 Skala 1:100 5 m

Angivna ytor avser ungefärliga ytor avrundade till närmsta heltal i kvadratmeter.
Generell rumshöjd 2.5m om inget annat anges.
Överkantshöjd på fönster och dörrar 2.1m om inget annat anges.
Rätt till eventuella ändringar förbehålles.

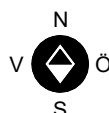

	KAPPHYLLA		INVÄNDIG TAKLUCKA
	DISKMASKIN		MICRO I ÖVERSKÅP
	KYL/SVAL		FRYS
	SPIS		STÄDSKÅP
	TVÄTTMASKIN		TORKTUMLARE
	VÄRMEPUMP		
	GARDEROB		