

# Nybyggnadskarta - typ A

## KORIANDERN 3

NORRTÄLJE  
KOMMUN



Frötuna


Adress: Björnö backe 7

Areal: 900 kvm

Dnr: BoM 2022-001660

För ledningsuppgifter, se bilaga A

Kartans giltighetstid är två år

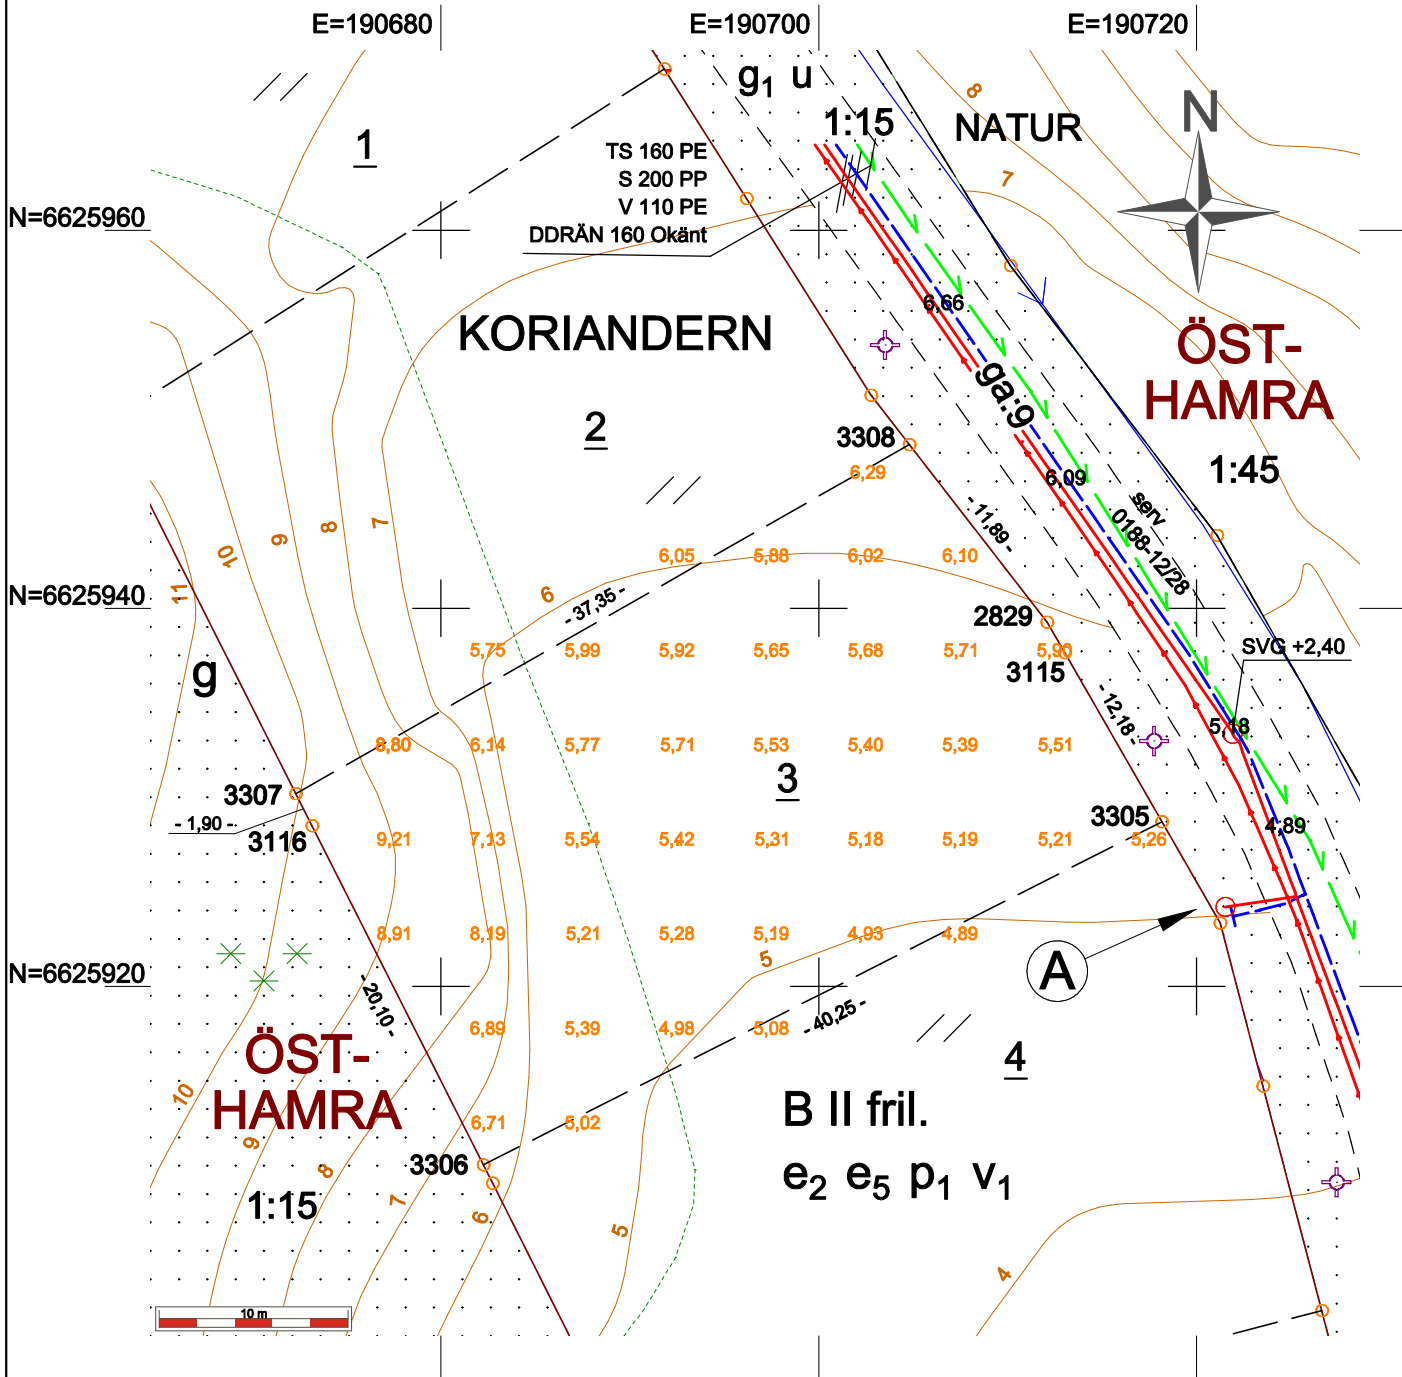

SKALA:  
1:400 / A4

### Teckenförklaring

TÄLJE	Traktnamn	Stig	Dike
3:9	Traktnamn	Staket	Strandlinje
Fastighetsbeteckning	Häck	Stenmur	Belysningsstolpe
Fastighetsgräns	Stödmur	Barrskog	Flaggstång
Traktgräns	Barrskog	Lövskog	Stolpe
Enbostadshus (fasad/tak)	Åker	Ång	Barrträd
Uthus	Kärr	Berg i dagen	Lövträd
Transformatorstation			Rättigheter
Väg			Anvisning på plats av el- och telekablers läge
Nivåkurvor			är nödvändig innan grävning får påbörjas.
Höjdpunkt 20,5			Beställ på <a href="http://www.ledningskollen.se">www.ledningskollen.se</a>
Slänt			

Ritningsdatum: 20 maj 2022

Namn: Ann-Catrine Söderback  
Kartingenjör

Granskad av: Joakim Schillén

Koordinatsystem:

i plan: SWEREF 99 18 00

i höjd: RH 2000