

Nybyggnadskarta - typ B

BASILIKAN 2

Frötuna

NORRTÄLJE
KOMMUN




Adress: Björnö ängsväg 12

Kartans giltighetstid är två år

Areal: 927 kvm

Dnr: BoM 2022-002079

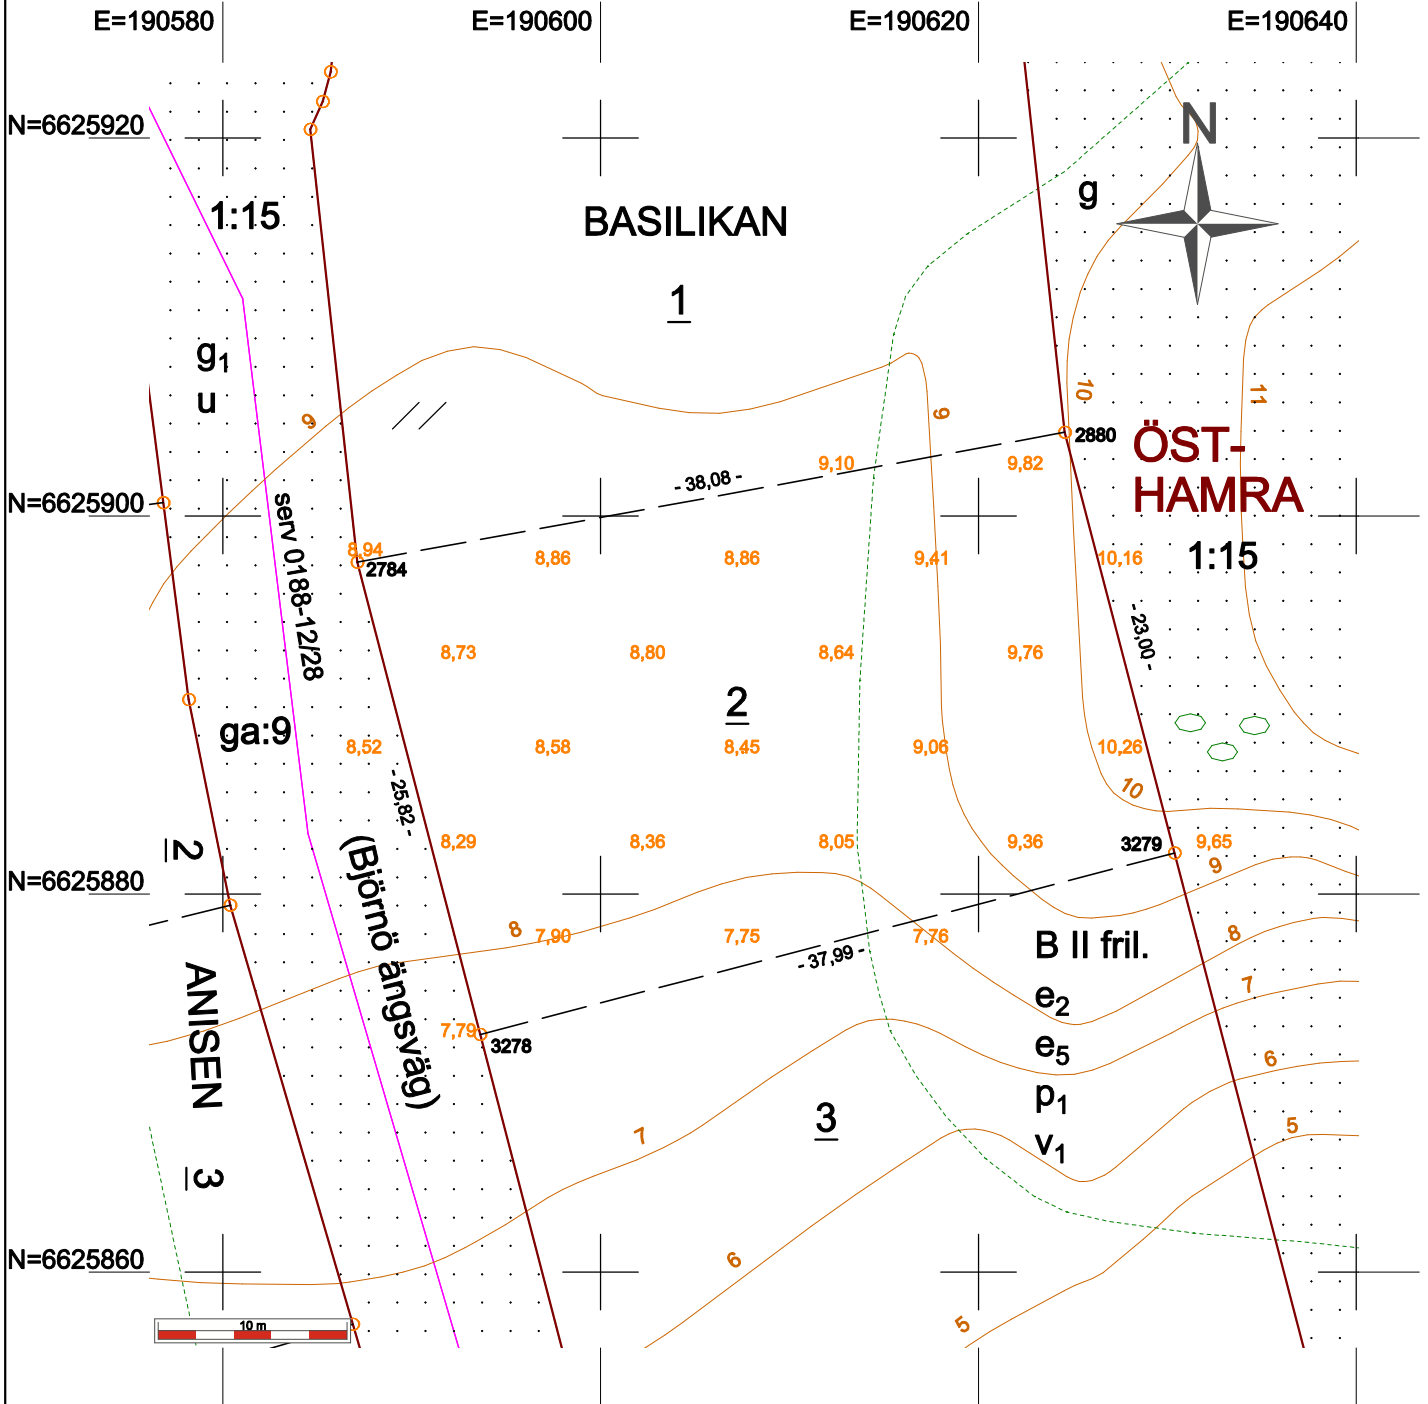

Detaljplan: BJÖRNÖ ETAPP 1,
del av Östhamra 1:15 mfl.
0188-P10/11 - Akt 23-74

SKALA:
1:400 / A4

Teckenförklaring

TÄLJE			
---	Traktnamn	- - -	Stig
3:9	Fastighetsbeteckning	— — —	Staket
---	Fastighetsgräns	— — —	Häck
---	Traktgräns	— — —	Stenmur
⊠	Enbostadshus (fasad/tak)	— — —	Stödmur
⊠	Uthus	— — —	Barskog
⊠	Transformatorstation	— — —	Lövskog
— — —	Väg	— — —	Åker
— — —	Nivåkurvor	— — —	Äng
20,5	Höjdpunkt	— — —	Kärr
— — —	Slänt	— — —	Berg i dagen
		— — —	Dike
		— — —	Strandlinje
		⊠	Belysningsstolpe
		⊠	Flaggstång
		○	Stolpe
		⊠	Barträd
		⊠	Lövträd
		••••	Rättigheter
			Anvisning på plats av el- och telekablers läge är nödvändig innan grävning får påbörjas.
			Beställ på www.ledningskollen.se

Fastigheten ligger inom kommunalt VA-område

Ritningsdatum: 13 juni 2022
Namn: Ann-Catrine Söderback
Kartingenjör

Koordinatsystem:
i plan: SWEREF 99 18 00
i höjd: RH 2000