

# TOMTILLUSTRATION




Tomtillustrationerna är framtagna i ett tidigt skede av projektet. Förändringar av tomternas storlek och utformning kan förekomma.

# PLANLÖSNINGAR BOTTENVÅNING

- Vardagsrum med utgång till uteplatsen på baksidan
- Väldisponerat kök med matplats och utblick mot entrésidan
- Helkaklad WC/dusch med duschväggar, tvättmaskin och torktumlare
- Förvaring med skjutdörrspartier i entrén.

Med reservation för ev ändringar. Observera att angivna mått är cirka mått.

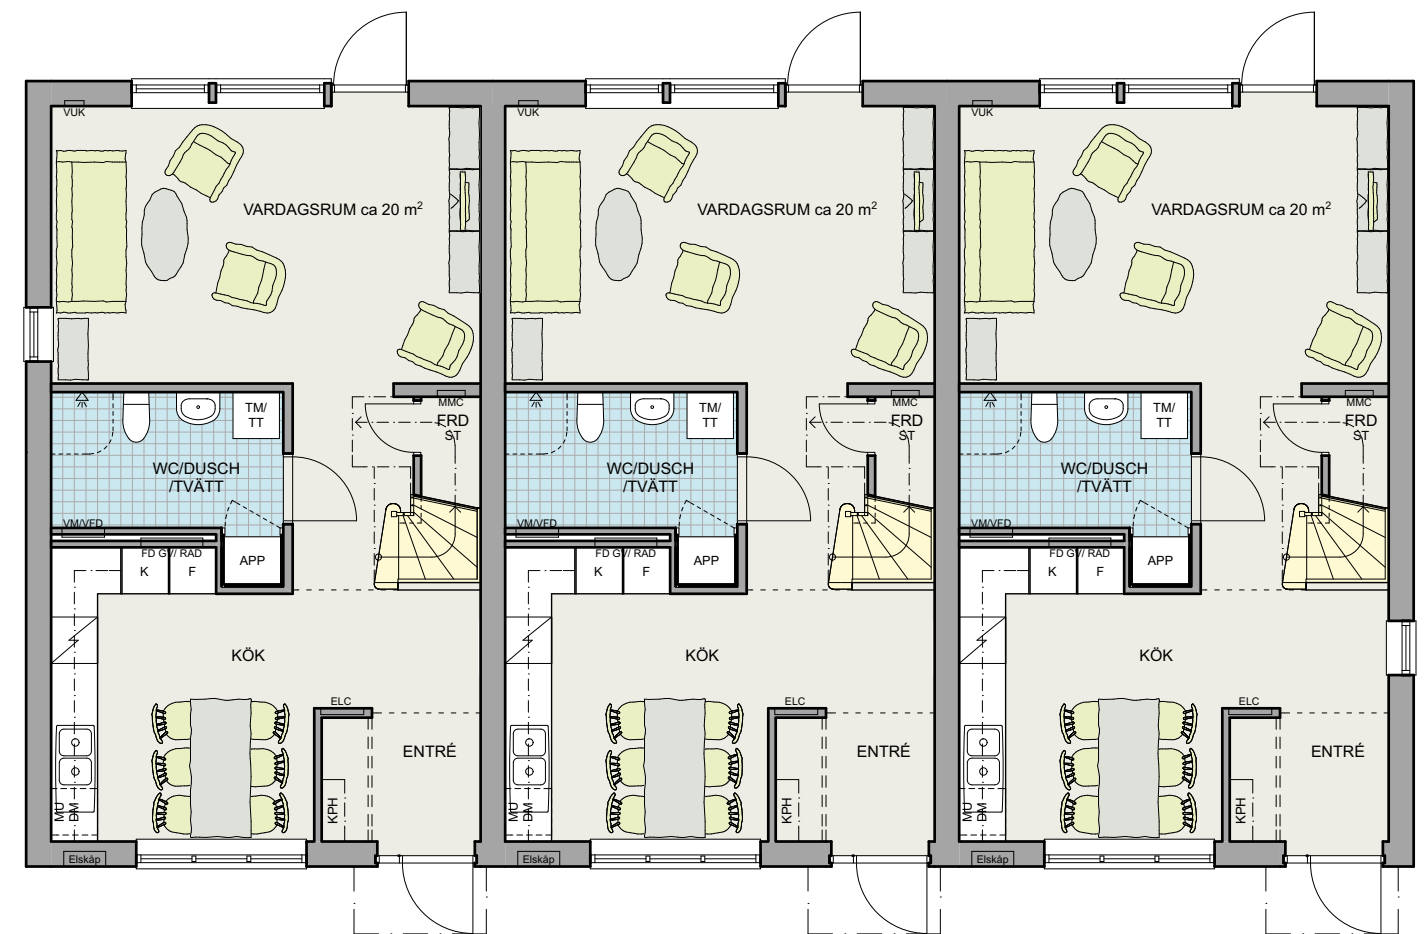

▲  
Planlösning bottenvåning


BRF TALLBACKEN LIGGER  
NÄRA SKÄRGÅRD, NATUR,  
SERVICE OCH SKOLOR.



# PLANLÖSNINGAR ÖVERVÅNING

- Flexibel övervåning med möjlighet till två, tre eller fyra sovrum
- Välj mellan öppet allrum eller kontor
- Helkaklat badrum med badkar på övervåningen
- Skjutgarderober i de större sovrummen


Med reservation för ev ändringar. Observera att angivna mått är cirkamått.

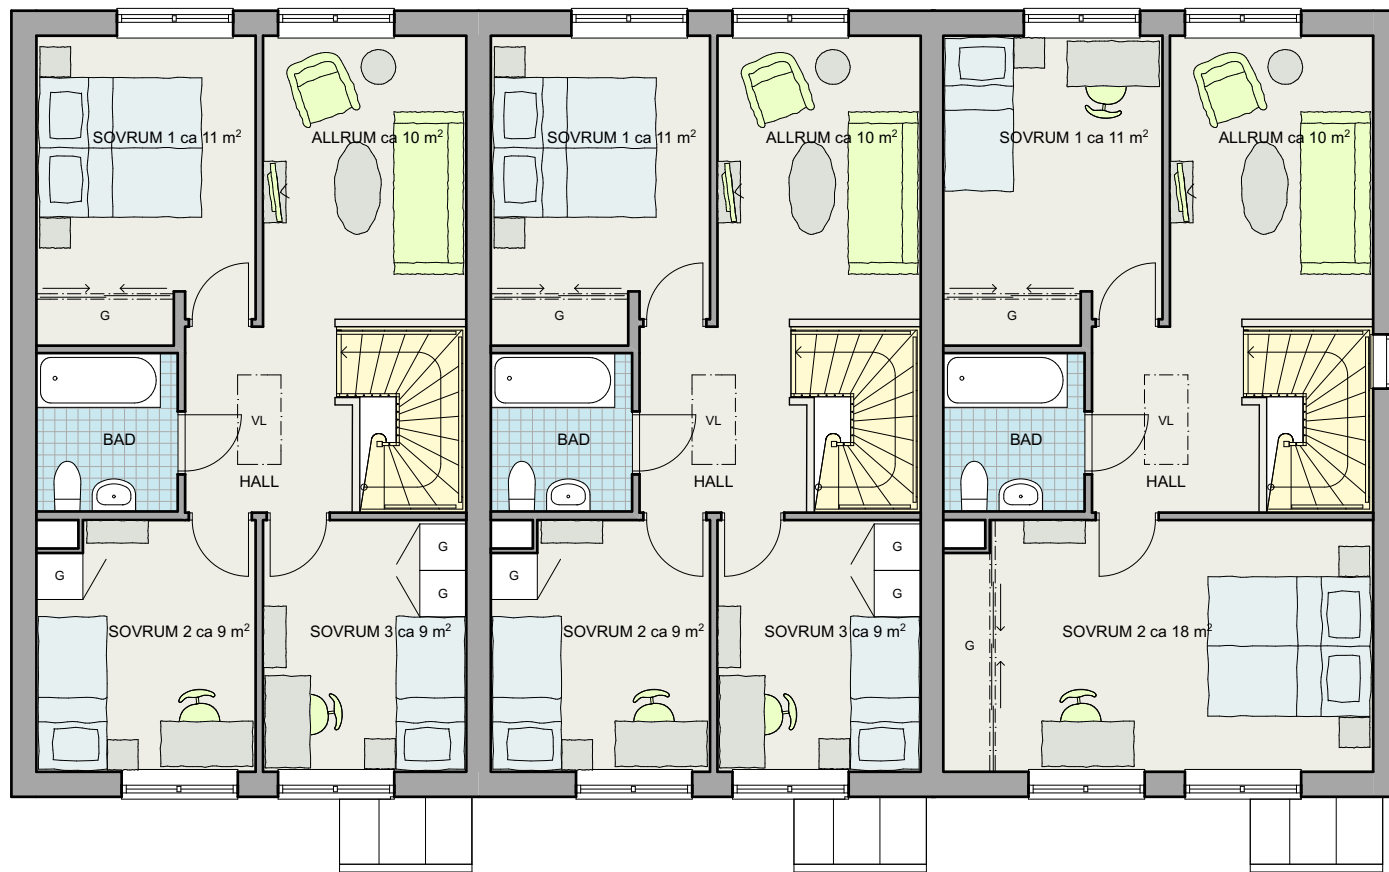

▲  
Planlösning standard med tre sovrum och allrum

▲  
Planlösning standard med tre sovrum och allrum

▲  
Planlösning tillval med två sovrum och allrum

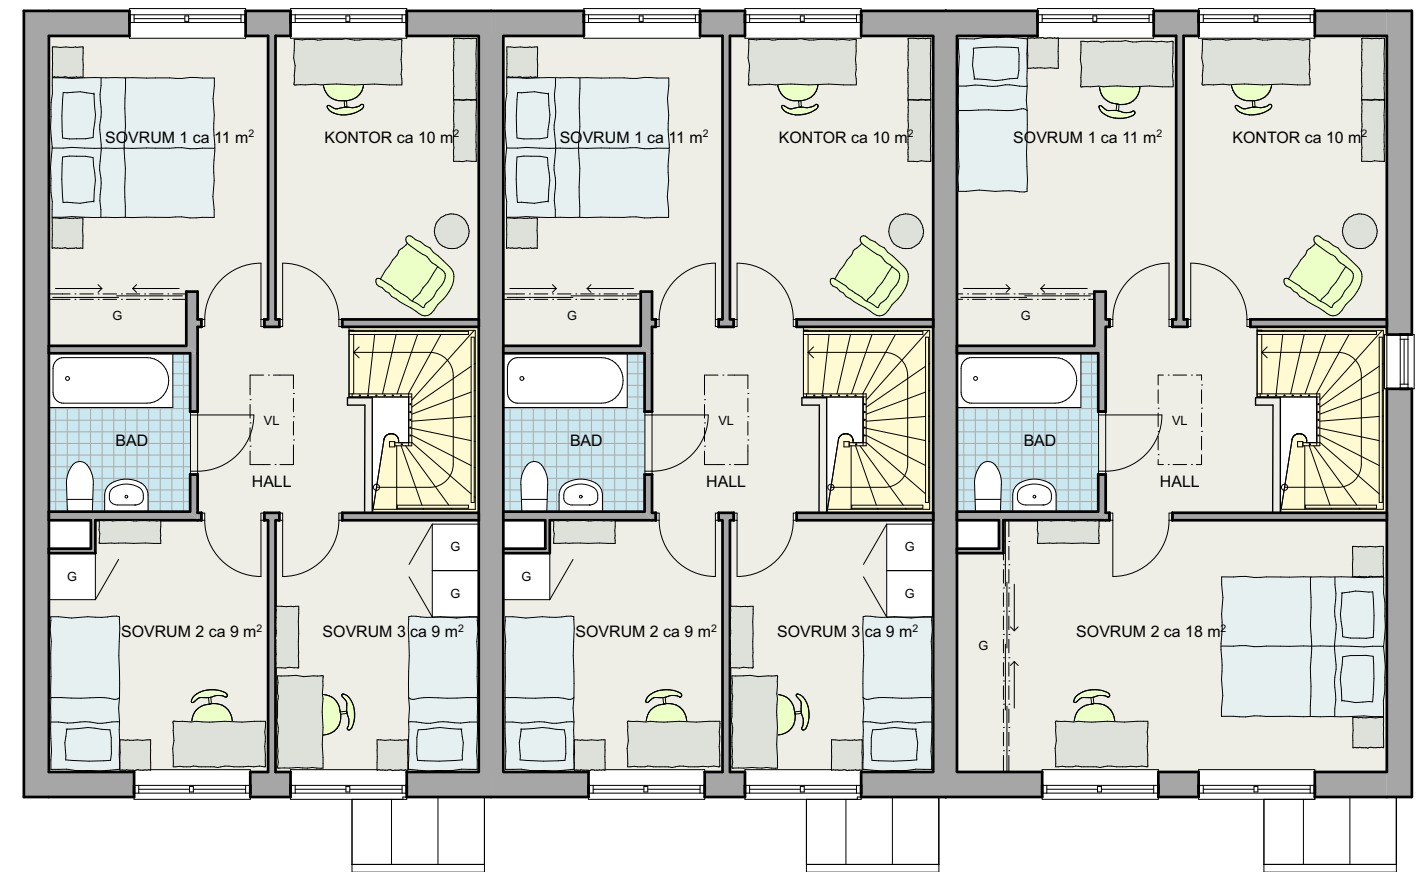

▲  
Planlösning tillval med tre sovrum och kontor

▲  
Planlösning tillval med tre sovrum och kontor

▲  
Planlösning tillval med två sovrum och kontor