



Denna ritning tillhör Myresjöhus. Den får ej användas av tredje person. Överträdelse beivras.

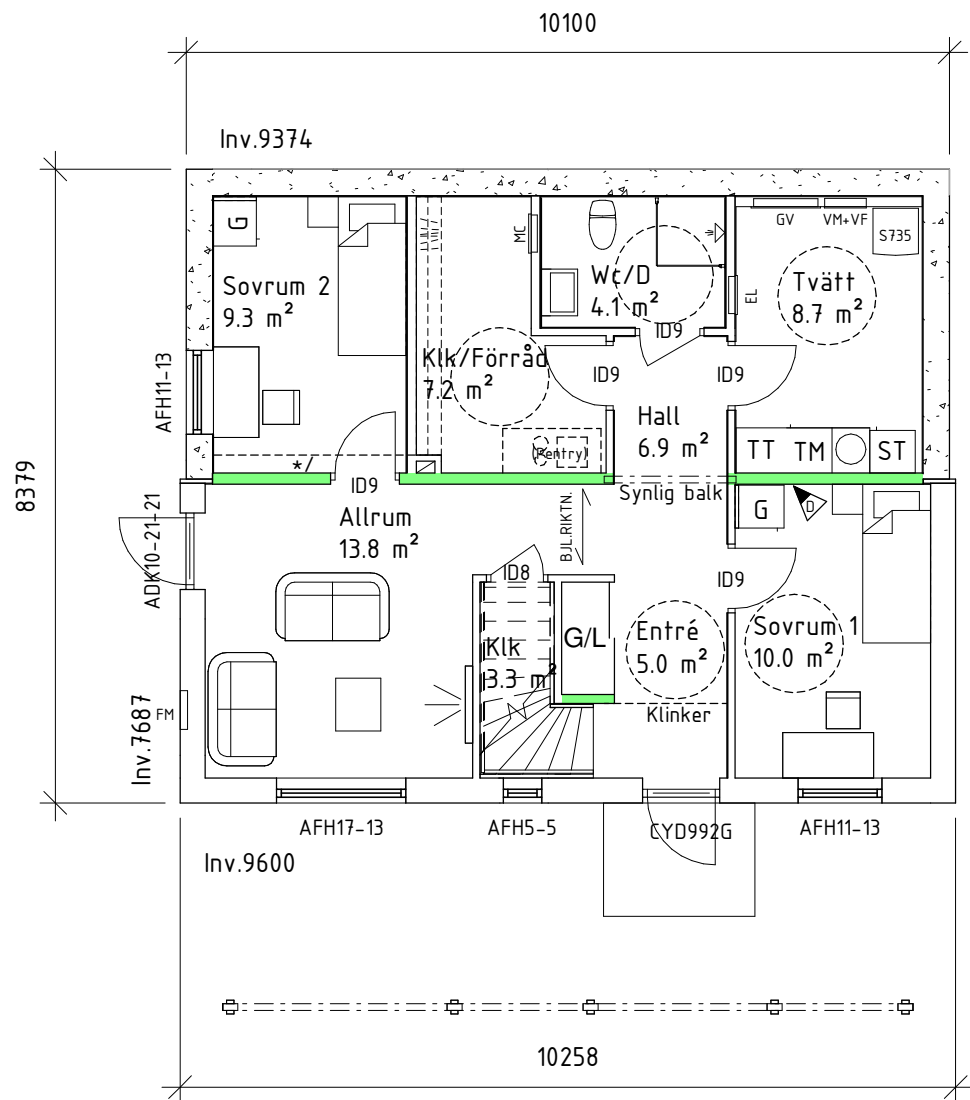

ENTRÉVÅNING

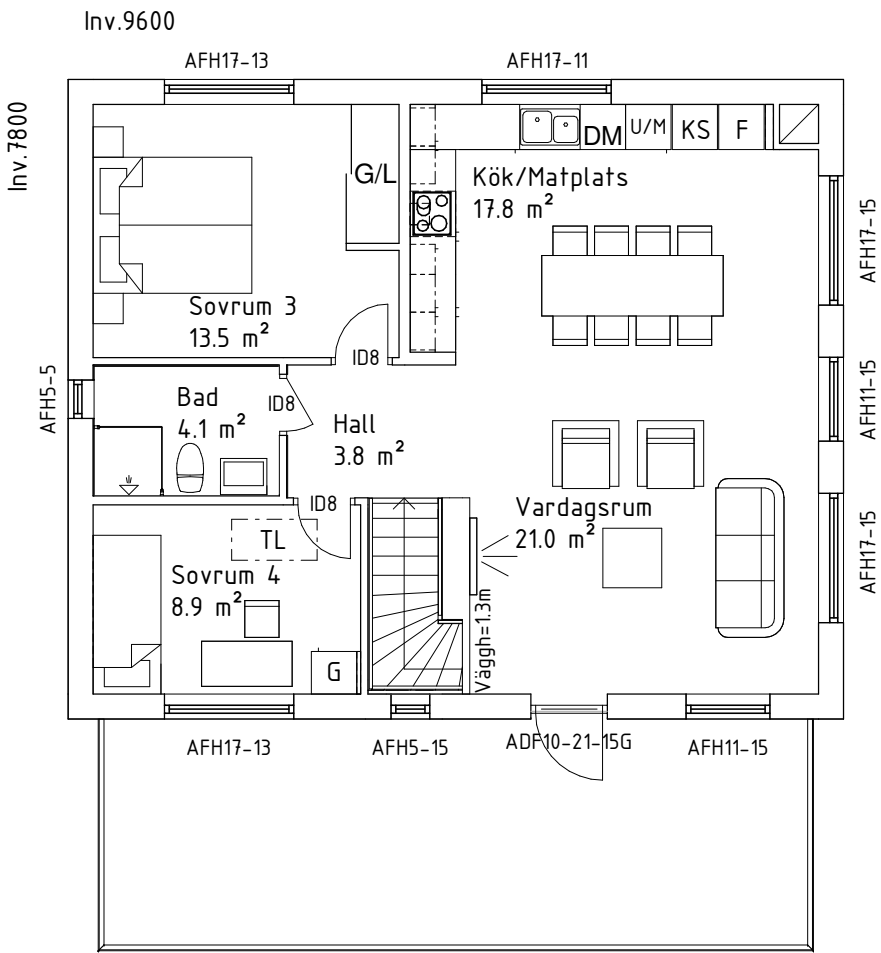

ÖVERVÅNING

FVP

Mekanisk frånlufts- ventilation. Tilluft via reglerbara tillufts- ventiler Fresh TL80DE db i yttervägg. Utvunnen energi värmer tappvarmvatten och varmvatten.

*/ Nedbyggd inklädnad för avlopp från bad.

På grund av olika tolkningar av brandskyddskraven hos kommunerna i Sverige kan brandavskiljningen eventuellt ändras/kompletteras efter tekniskt samråd.

Trapp-plan till entré ingår ej från Myresjöhus

Placeringen av eventuell invändig taklucka kan ändras på grund av konstruktionslösningar.

Inklädnad för VA och Ventilation kan förekomma.

Byggnadsarea (BYA)			
Plan 1	BYA	114.0 m²	
Boarea (BOA)			
Plan 1	BIA	15.5 m²	
Plan 1	BOA	57.1 m²	
Plan 2	BOA	74.5 m²	
Bruttoarea (BTA)			
Plan 1	BTA	85.3 m²	
Plan 2	BTA	86.8 m²	



BBR29 (BFS2011:6-BFS2020:4)
BYGGLOVSHANDLING

D	JUSTERAD BOA	230224	EFN
C	BYTT TILL LJUDVÄGG 2	230124	EFN
B	BYTE S735	221208	ECL
A	ENLIGT SLUTLIG BESTÄLLNING	220926	EFN
BET	ÄNDRINGEN AVSER	DATUM	SIGN



574 85 VETLANDA
TEL. 010-434 10 00

RITAD / KONSTR AV EFN	AVTALS NR 110134-01
DATUM 2022-04-20	SKALA 1 : 100

OBOS MARK AB FK MH NORRKÖPING, FLYTTKLART HUS/VISNINGSHUS PLANER	
NYBYGGNAD Å FAST. KOLMÅRDEN 1:351	
NORRKÖPINGS KOMMUN	
HUSTYP C20721-1R-ÄNDRAT	RITNINGSNR 01

Denna ritning tillhör Myresjöhus. Den får ej användas av tredje person. Överträdelse beivras.



FASAD MOT VÄSTER



Ev. stödmur (trappa & räcke) & markanpassning
ingår ej i Myresjöhus åtagande

Fasadbeklädnad
LIGGANDE PANEL

TOMTGRÄNS	BEFINTLIG MARK
	FÖRESLAGEN MARK
	GATA



BBR29 (BFS2011:6-BFS2020:4)
BYGGLOVSHANDLING




574 85 VETLANDA
TEL. 010-434 10 00


RITAD / KONSTR AV EFN	AVTALSNR 110134-01
DATUM 2022-04-20	SKALA 1 : 100

A	ENLIGT SLUTLIG BESTÄLLNING	220926	EFN
BET	ÄNDRINGEN AVSER	DATUM	SIGN
OBOS MARK AB FK MH NORRKÖPING, FLYTTKLART HUS/VISNINGSHUS FASADER NYBYGGNAD Å FAST. KOLMÅRDEN 1:351 NORRKÖPINGS KOMMUN			
HUSTYP C20721-1R-ÄNDRAT		RITNINGSNR 02	

Denna ritning tillhör Myresjöhus. Den får ej användas av tredje person. Överträdelse beivras.

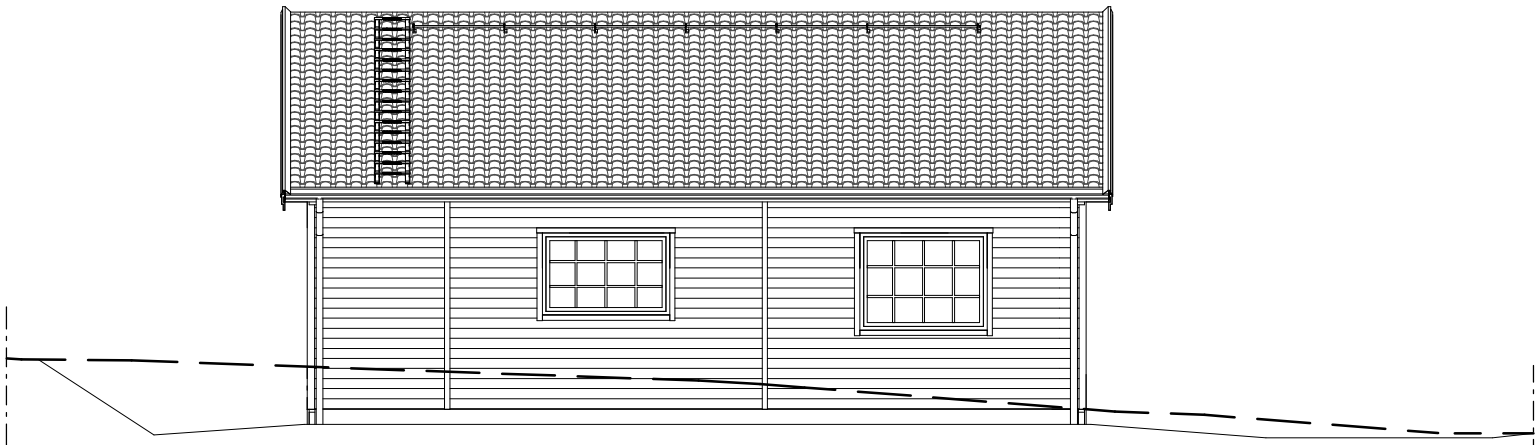

FASAD MOT ÖSTER

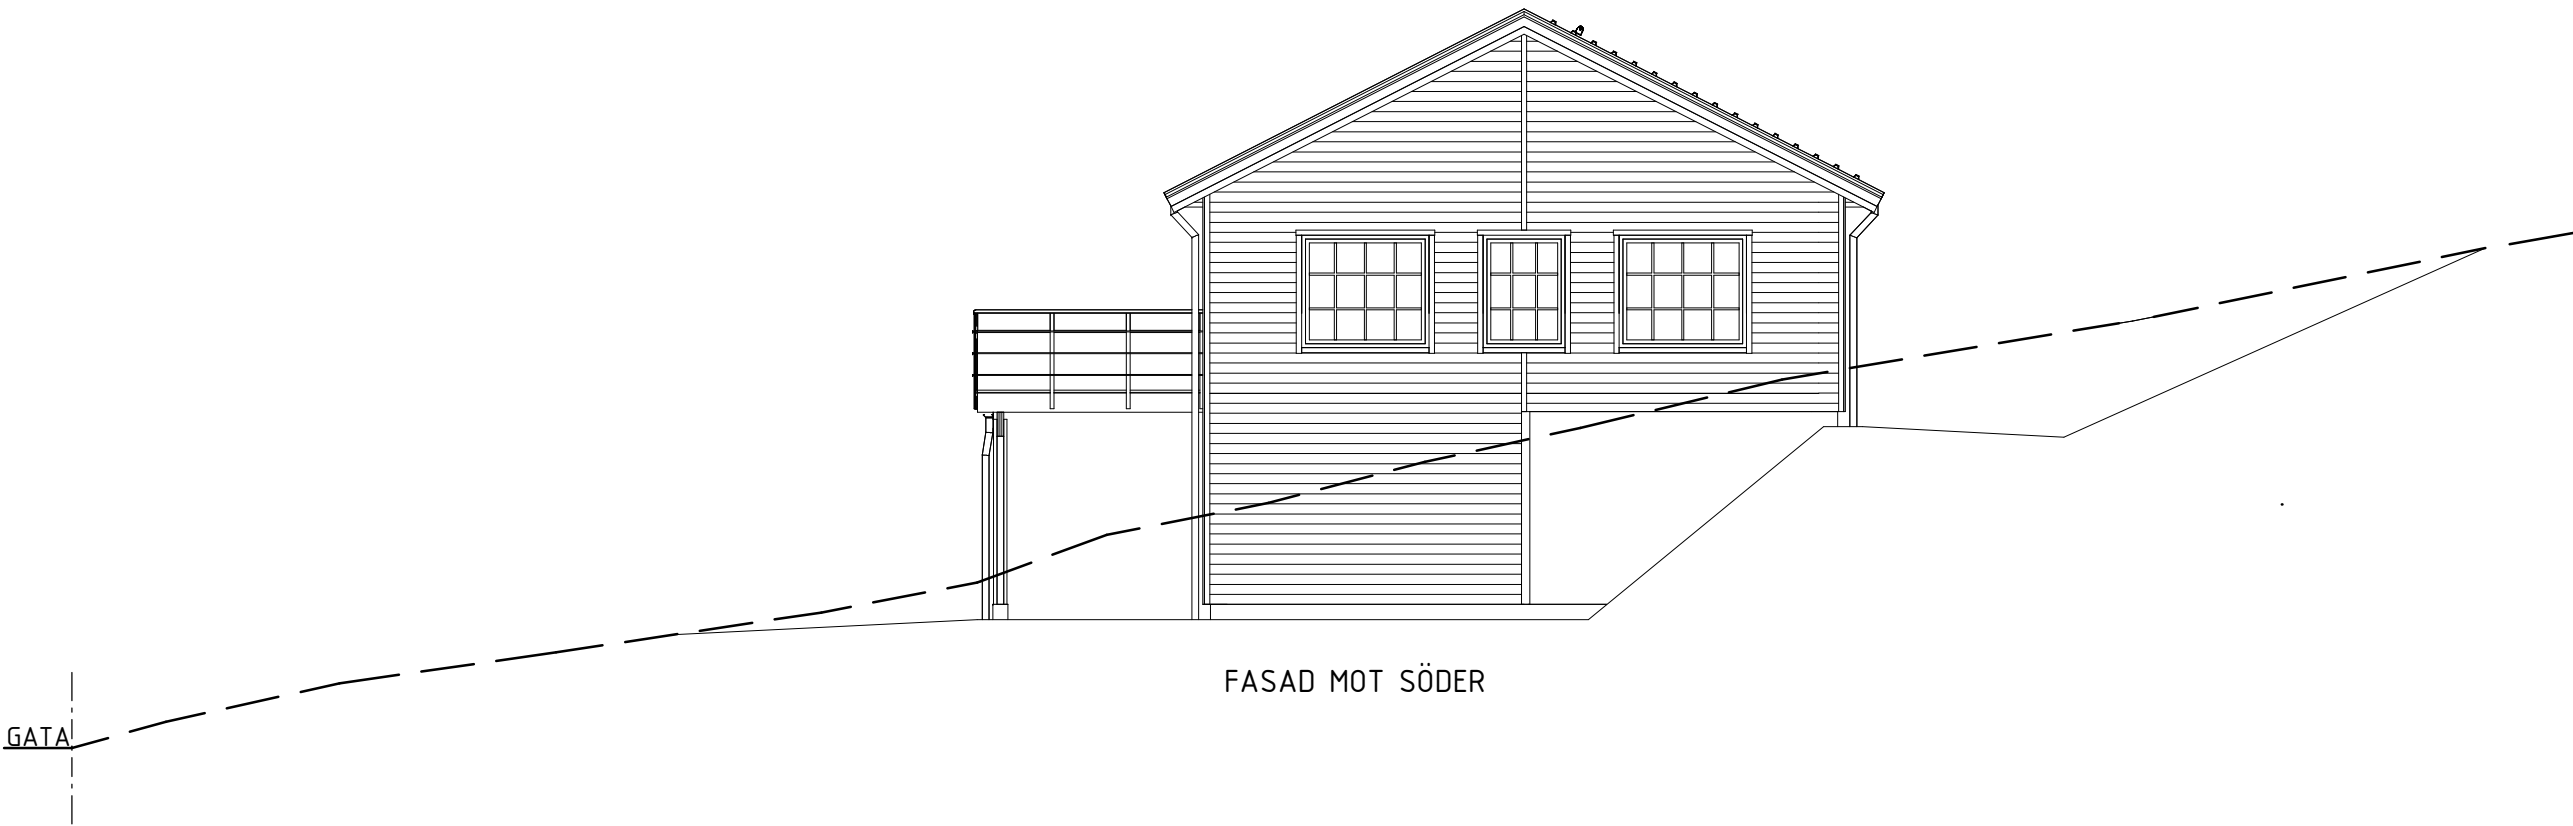

FASAD MOT SÖDER

Ev. stödmur (trappa & räcke) & markanpassning
ingår ej i Myresjöhus åtagande

Fasadbeklädnad
LIGGANDE PANEL

TOMTGRÄNS	BEFINTLIG MARK

	FÖRESLAGEN MARK


	GATA
	=====



BBR29 (BFS2011:6-BFS2020:4)

BYGGLOVSHANDLING

 574 85 VETLANDA TEL. 010-434 10 00		A	ENLIGT SLUTLIG BESTÄLLNING	220926	EFN
		BET	ÄNDRINGEN AVSER	DATUM	SIGN
RITAD / KONSTR AV EFN		AVTALSNR 110134-01		OBOS MARK AB FK MH NORRKÖPING, FLYTTKLART HUS/VISNINGSHUS FASADER NYBYGGNAD Å FAST. KOLMÅRDEN 1:351 NORRKÖPINGS KOMMUN	
DATUM 2022-04-20		SKALA 1 : 100		HUSTYP C20721-1R-ÄNDRAT	RITNINGSNR 03

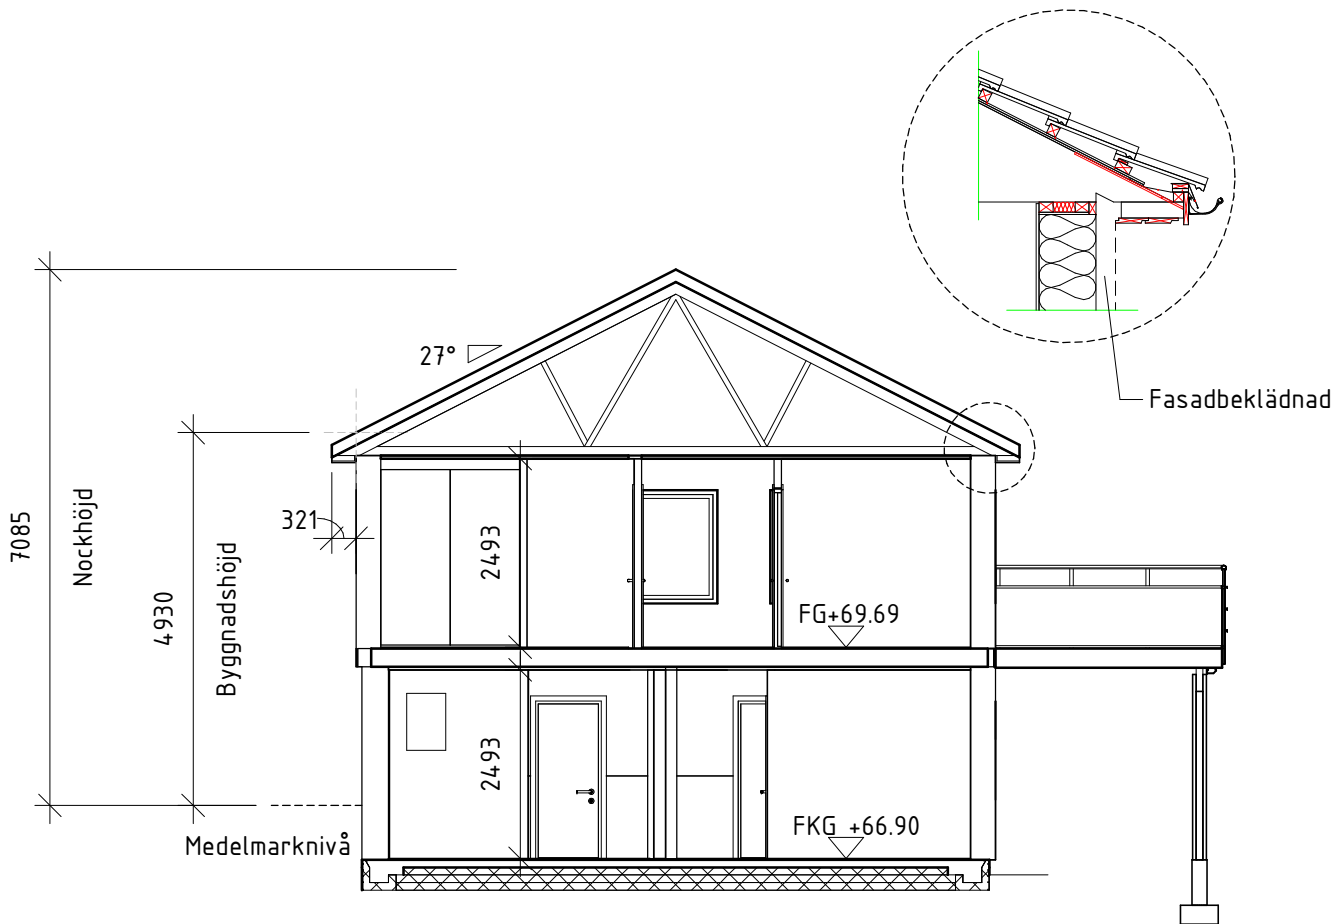

Kort inklädd takfot

Medelmarknivå enligt fasadritningar

SEKTION

Vindstabiliteten påverkas av terrängtyp och
husets utformning vilket kan komma att påverka
byggnadens konstruktion.

BBR29 (BFS2011:6-BFS2020:4)

BYGGLOVSHANDLING

 574 85 VETLANDA TEL. 010-434 10 00		A	ENLIGT SLUTLIG BESTÄLLNING	220926	EFN
		BET	ÄNDRINGEN AVSER	DATUM	SIGN
RITAD / KONSTR AV EFN		OBOS MARK AB FK MH NORRKÖPING, FLYTTKLART HUS/VISNINGSHUS SEKTION NYBYGGNAD Å FAST. KOLMÅRDEN 1:351 NORRKÖPINGSS KOMMUN			
AVTALSNR 110134-01		HUSTYP C20721-1R-ÄNDRAT		RITNINGSNR 04	
DATUM 2022-04-20		SKALA 1 : 100			

