

Datum 2020-02-12

Днр К 2020-000109

Ängelholms kommun

Fastighet

Magnarp 5:109

Gatuadress

Frida Nilssons Väg 4

Area m ²
803

Kommun

Ängelholm

För uppgifter som berör gata och VA ansvarar respektive enhet på Ängelholms kommun för.

Förbindelsepunkt		Vattengångens höjd i Förbindelsepunkt	Diameter i förbindelsepunkt	
Vatten	A	–	Ø 32 PE	
Spillvatten	A	+17,95 m	Ø 110 PP	
Dagvatten	A	+18,20 m	Ø 110 PP	

Anm.

Vattengång för spill- och dagvattnet är angivet i spolbrunnarna.
Dämningshöjd för dagvatten är lika med gatuhöjd
- 0,0 - Avstånd mellan gränsmarkeringar enligt förrättningsakt.
På presenterade gatuhöjder tillkommer en toppbeläggning på +4 cm

Observera att planbestämmelserna ska kontrolleras mot plankartan som är juridiskt bindande.

Fastigheten bildad el reg	2017-04-04	
Detaljplan	2016-08-16	(DP 1092)

Beftintlig höjd	+0.0	
Planområdesgräns	— — — — —	
Användningsgräns	— — — — —	
Egenskapsgräns	— — — — —	
Fjärrvärmeledning	— — — — —	F
Gasledning	— — — — —	G
Belysningsstolpe, teknikskåp		

SERVISLEDNINGAR FÖR VATTEN OCH AVLOPP


☒ Fastighetens VA-installation kan erhålla anslutning till den allmänna VA-anläggningen enligt nybyggnads-karta. För brukande av allmän va-ledning gäller föreskrifter i "Allmänna bestämmelser för brukande av allmän vatten- och avloppsanläggning ABVA"

☐ Fastigheten kan för närvarande icke anslutas till allmän VA-antäggning

Önskas ytterligare upplysningar, kontakta kommunens VA-enhet

Rev.	Ant.	Revideringen avser	Datum	Sign.
------	------	--------------------	-------	-------

Skala 1:400	Koordinatsystem i plan SWEREF 99 13 30		Koordinatsystem i höjd RH 2000	Beteckningsstandard HMK-Ka, HMK-Ge:D
Mätning FW	Ritn redig CB	Granskning FW		

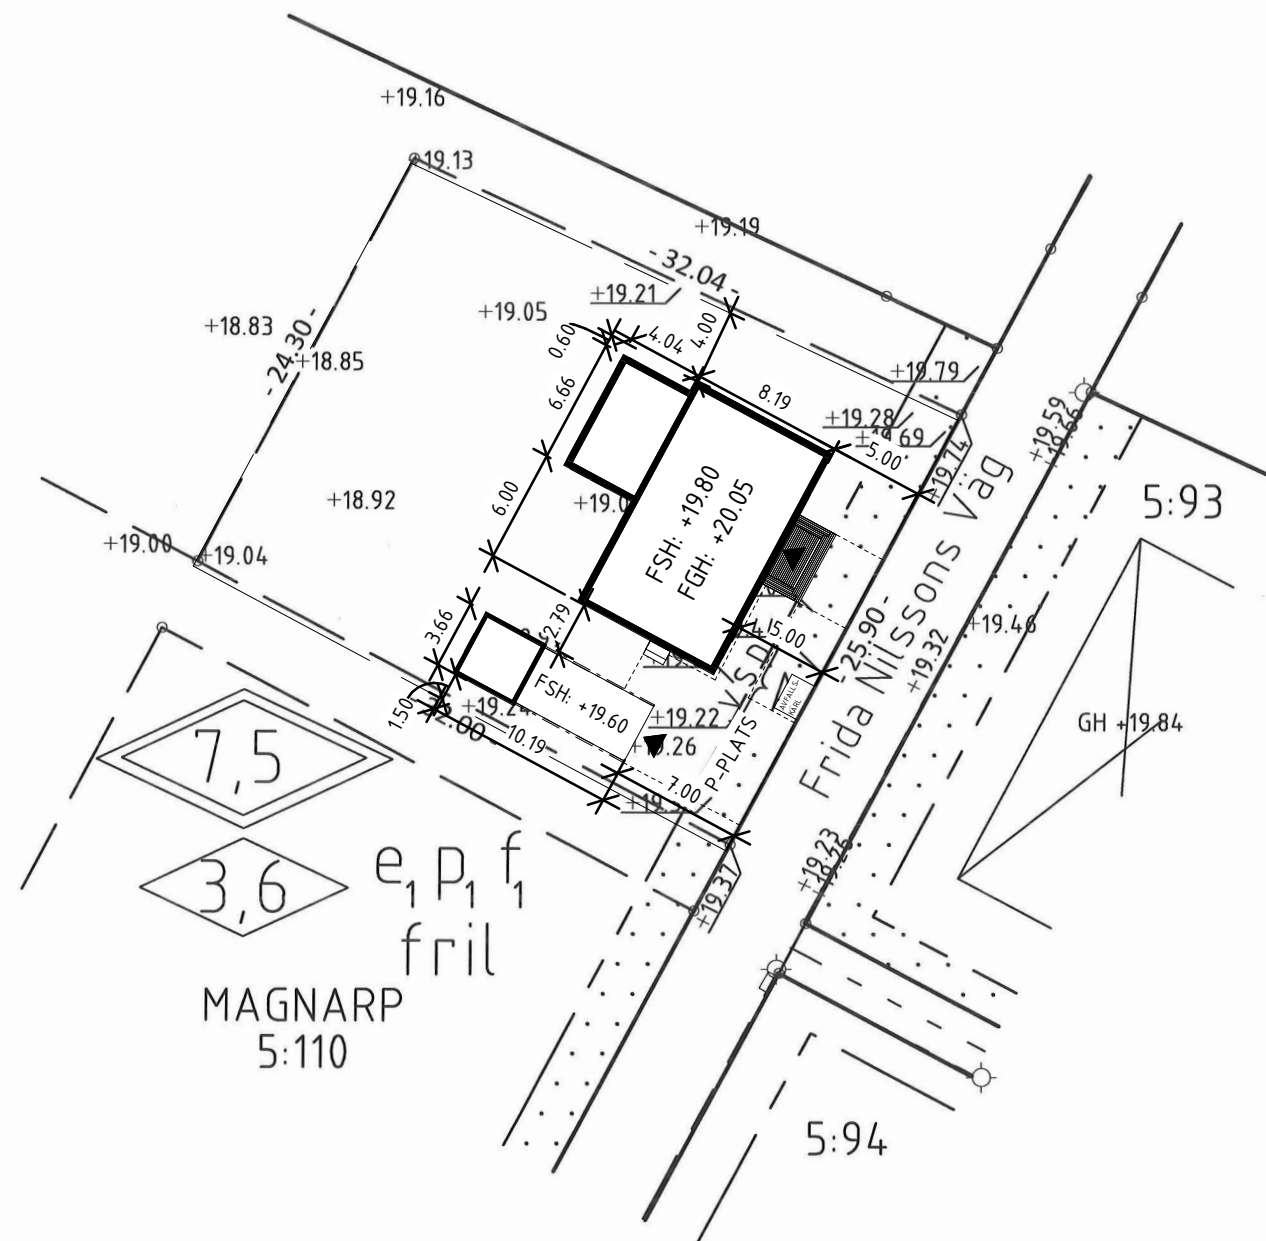

0 5 10 20
METER SKALA 1:400