



ENPLANSHUS 95 kvm - tillval/frånval

STORLEK 4 rok, ca 95 kvm

- Enplans radhus med öppen relation mellan kök och vardagsrum.
- Kök med utgång till uteplats.
- Helkaklat wc/dusch med tvätt samt separat WC.
- Flexibel planlösning med 2-3 sovrum.

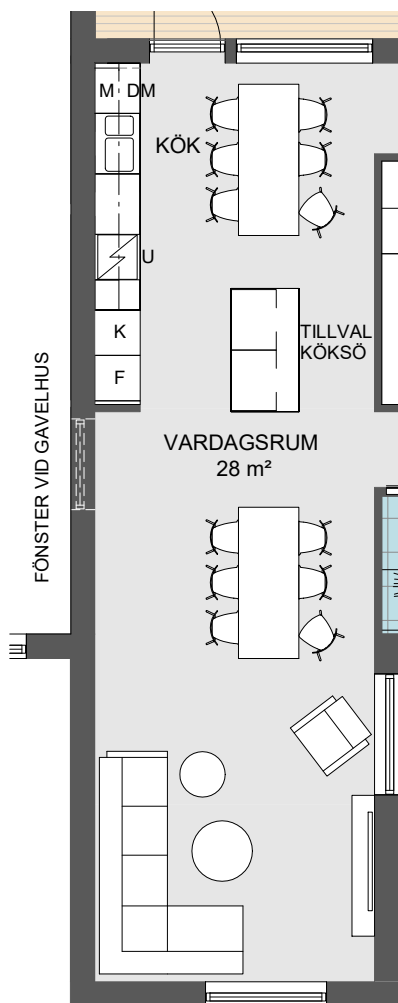

ALTERNATIV PLANLÖSNING UTAN
FRÄNVALSVÄGG

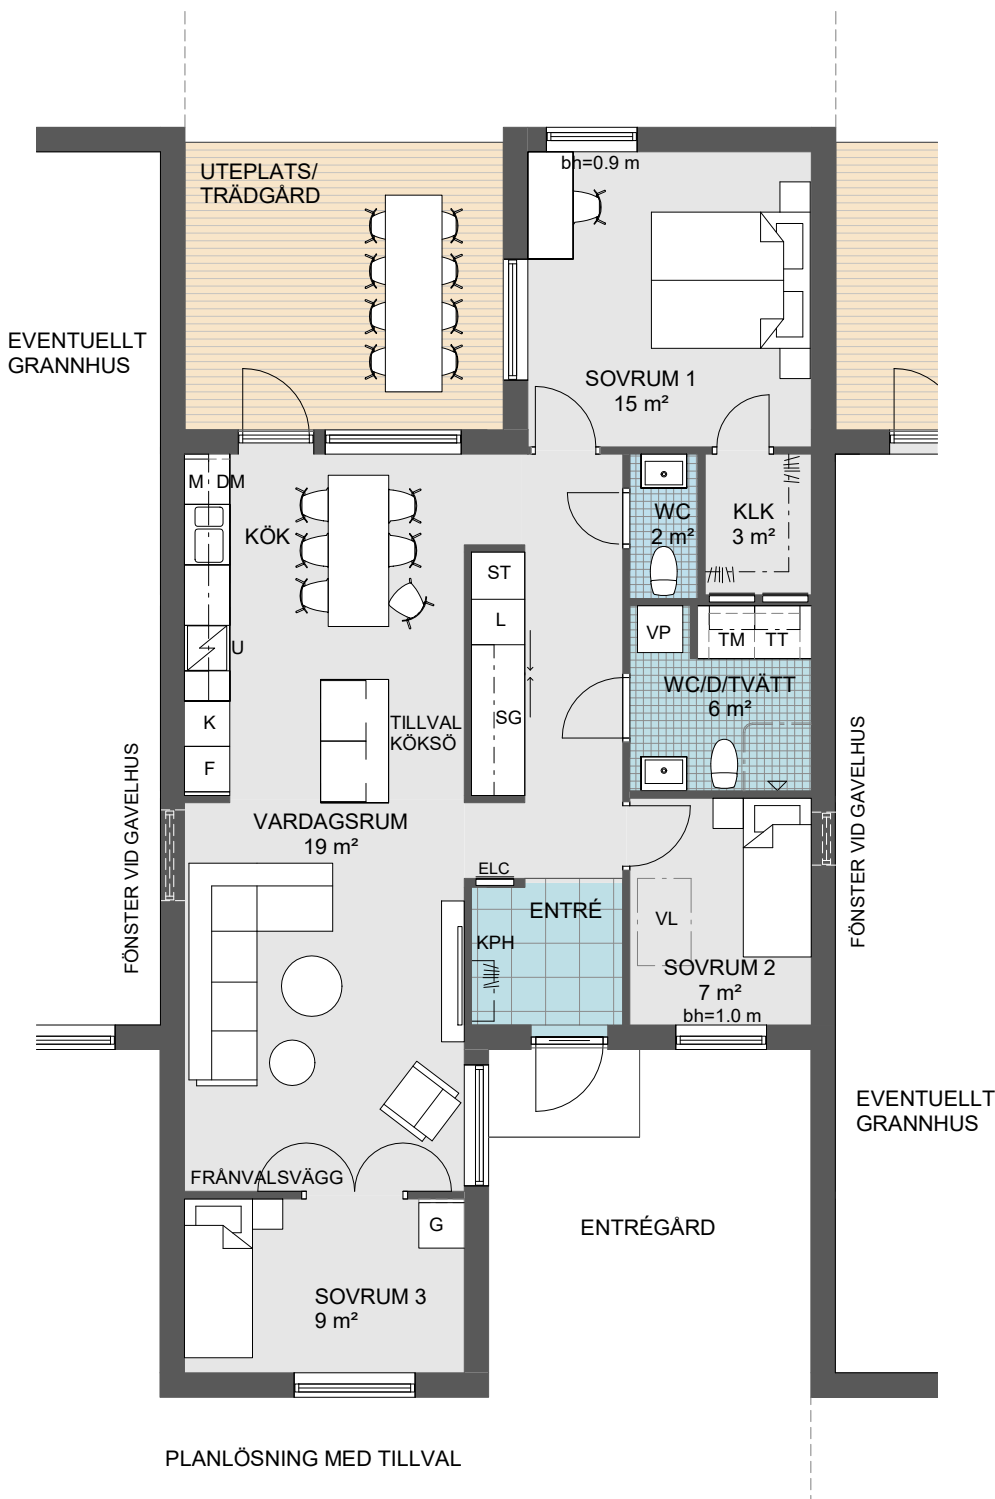

PLANLÖSNING MED TILLVAL

Angivna ytor avser ungefärliga ytor avrundade till närmaste heltal i kvadratmeter.
Generell rumshöjd 2.5 m.
Underkantshöjd=bh på fönster 0.6 m om inget annat anges.
Rätt till eventuella ändringar förbehålles.

0 Skala 1:100 5m

K	Kylskåp	U	Spishäll och inbyggd ugn	L	Linneutrustning
F	Frys	SG	Skjutdörrsgarderob	M	Microvågsugn
G	Garderob	ELC	Elcentral	ST	Städutrustning
DM	Diskmaskin	FS	Fördelarskåp	VL	Vindlucka
TM	Tvättmaskin	KLK	Klädkammare	VP	Frånluftsvärmepump
TT	Torktumlare	KPH	Kapphylla		