


Lägenhet 01-1001, 02-1001, 03-1001, 04-1001

STORLEK PLACERING


Byggnad A

- Förråd, ca 5kvm på området

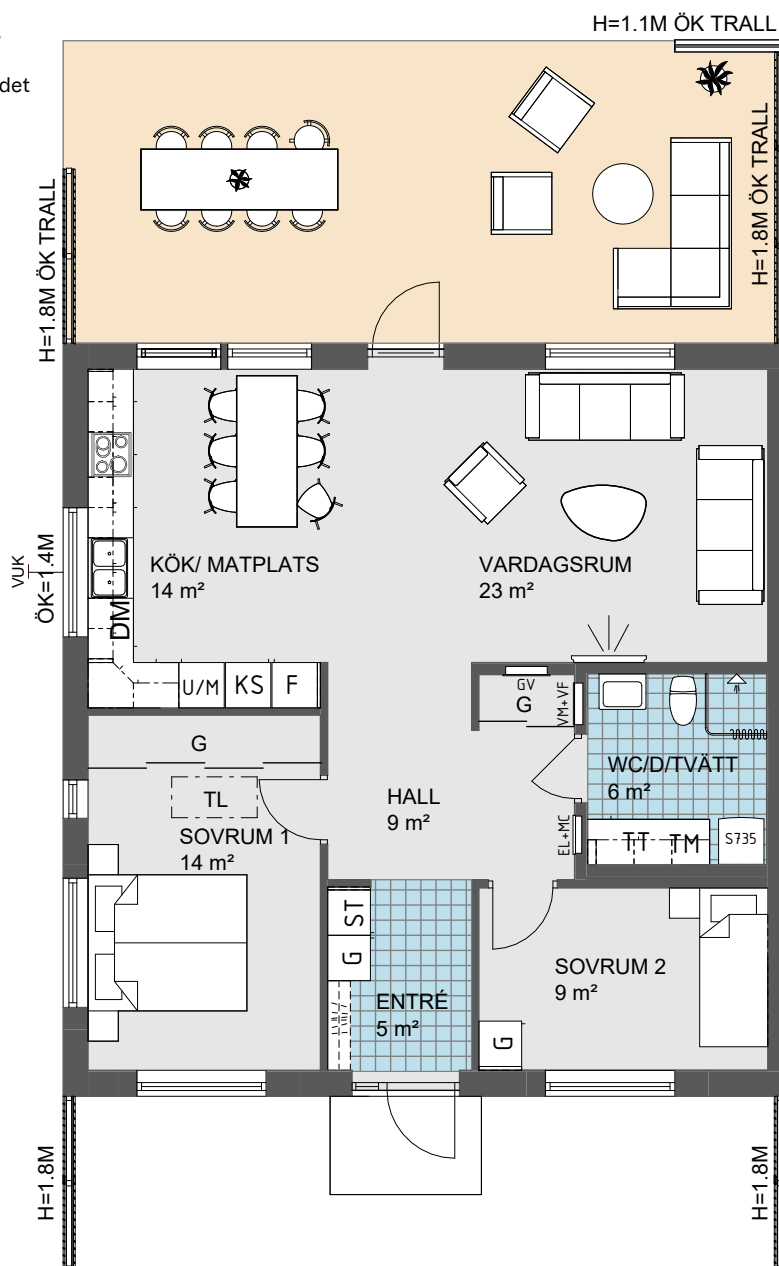

0 Skala 1:100 5 m

Angivna ytor avser ungefärliga ytor avrundade till närmsta heltal i kvadratmeter.
Generell rumshöjd 2.5m om inget annat anges.
Överkantshöjd på fönster och dörrar 2.1m om inget annat anges.
Rätt till eventuella ändringar förbehålles.

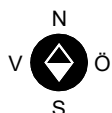


KAPPHYLLA	TL INVÄNDIG TAKLUCKA
DM DISKMASKIN	MICRO MICRO I ÖVERSKÅP
K/S KYL/SVAL	F FRYS
SPIS	ST STÄDSKÅP
TM TVÄTTMASKIN	TT TORKTUMLARE
FVP VÄRMEPUMP	
G GARDEROB	
L LINNESKÅP	

Lägenhet 01-1002, 02-1002, 03-1002, 04-1002

STORLEK PLACERING


Byggnad A

- Förråd, ca 5kvm på området

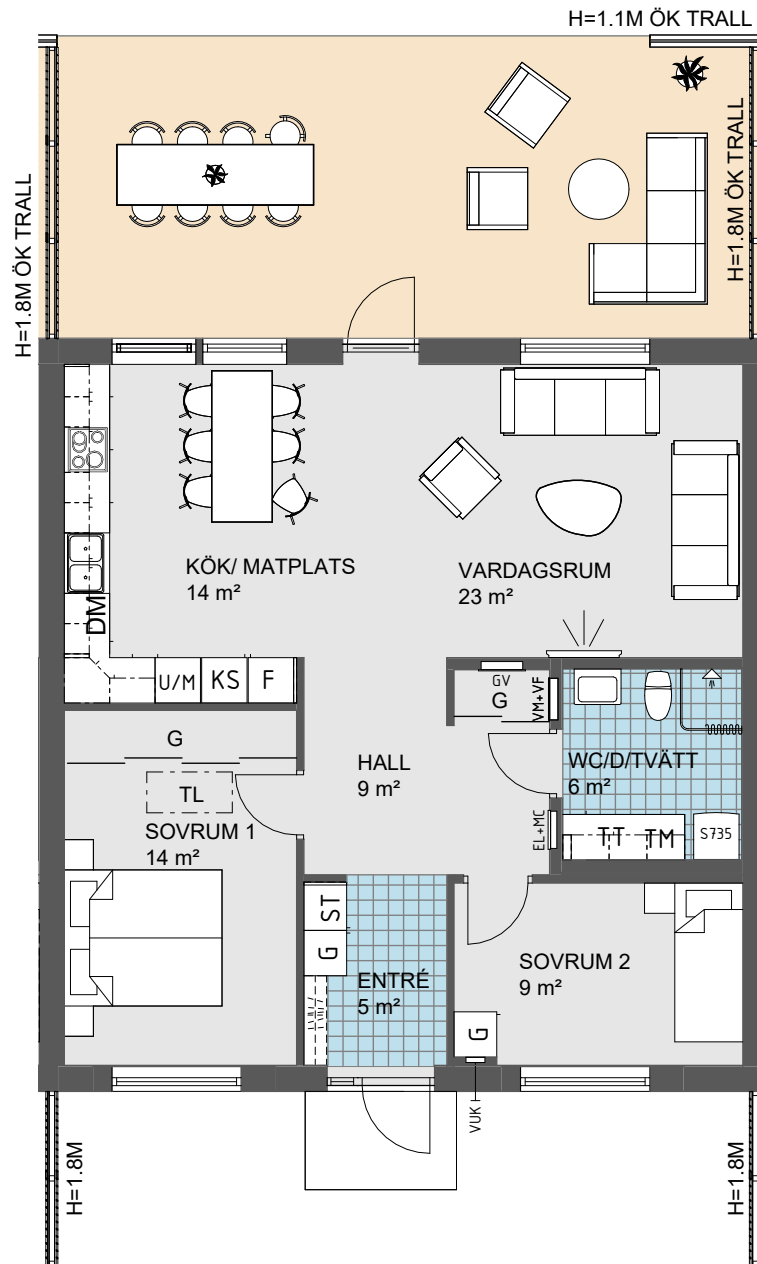

0 Skala 1:100 5 m

Angivna ytor avser ungefärliga ytor avrundade till närmsta heltal i kvadratmeter.
Generell rumshöjd 2.5m om inget annat anges.
Överkantshöjd på fönster och dörrar 2.1m om inget annat anges.
Rätt till eventuella ändringar förbehålles.

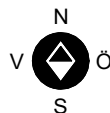

	KAPPHYLLA
	DISKMASKIN
	KYL/SVAL
	SPIS
	TVÄTTMASKIN
	VÄRMEPUMP
	GARDEROB
	LINNESKÅP


	INVÄNDIG TAKLUCKA
	MICRO I ÖVERSKÅP
	FRYS
	STÄDSKÅP
	TORKTUMLARE

Lägenhet 01-1003, 02-1003, 03-1003, 04-1003

STORLEK PLACERING


Byggnad A

- Förråd, ca 5kvm på området

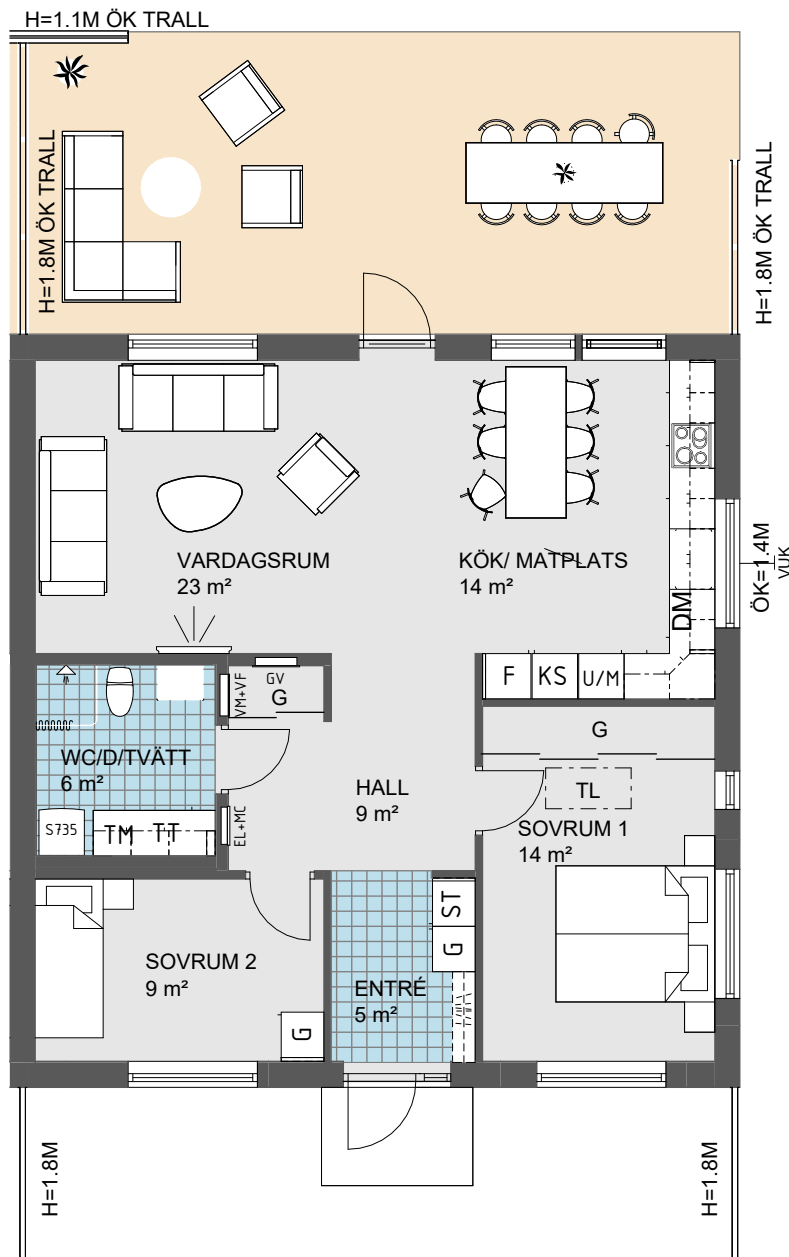

0 Skala 1:100 5 m

Angivna ytor avser ungefärliga ytor avrundade till närmsta heltal i kvadratmeter.
Generell rumshöjd 2.5m om inget annat anges.
Överkantshöjd på fönster och dörrar 2.1m om inget annat anges.
Rätt till eventuella ändringar förbehålles.

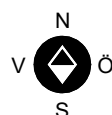

	KAPPHYLLA
	DISKMASKIN
	KYL/SVAL
	SPIS
	TVÄTTMASKIN
	VÄRMEPUMP
	GARDEROB
	LINNESKÅP

	INVÄNDIG TAKLUCKA
	MICRO I ÖVERSKÅP
	FRYS
	STÄDSKÅP
	TORKTUMLARE