


Y:\Huvudritning\AVTAL-22 Lokstallet Etapp III 400244\Huvudritning-Grundritning\Huvudritning-Grundritning-RTV Kedjehus.rvt
2022-04-26 11:36:07

FVP
MEKANISK FRÅNLUFTS-
VENTILATION. TILLUFT
VIA REGLERBARA TILLUFTS-
VENTILER FRESH TL95F
I YTTERVÄGG.
UTVUNNEN ENERGI
VÄRMER TAPPVARMVATTEN
OCH VÄRMEVATTEN.
INKLÄDNAD FÖR VA OCH VENTILATION
KAN FÖREKOMMA.
GARDEROBER EJ FAST MONTERADE.

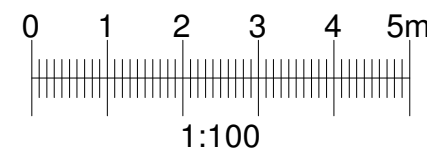

BOAREA (BOA) / LGH		
PLAN 1	BIA	10.6 m ²
PLAN 1	BOA	122.1 m ²
BRUTTOAREA (BTA) / LGH		
PLAN 1	BTA	152.6 m ²
BYGGNADSAREA (BYA) / LGH		
PLAN 1	BYA	175.0 m ²

UPPVÄRMNING: RAD
VENTILATION: FVP




TRÄ
EFK/AFK = EJ ÖPPNINGSBART FÖNSTER
EFH/AFH = ÖPPNINGSBART FÖNSTER
SPALJE
BARRIÄR
SYNLIG BALK
* = HÄRDAT GLAS
RÅ = RÅGLASFÖNSTER
=VATTENMÄTARE

BFS2018:4-BBR26
KV. LOKSTALLET ETAPP 3
BYGGLOVSRITNING

574 85 VETLANDA
TEL. 010-434 10 00

RITAD / KONSTR AV ANN	PROJEKTNUMMER 400244	AVTALSNR 02, 03 & 04
DATUM 2019-03-18	SKALA 1 : 100	

B		ENL. REVIDERINGSdokUMENT	19.07.05	ANN
A		ENL. REVIDERINGSdokUMENT	19.05.15	ANN
BET	ANT	ÄNDRINGEN AVSER	DATUM	SIGN
OBOS PROJEKTUTVECKLING				
PLAN HUS 1-2				
VÄNNÄS 34:4				
VÄNNÄS KOMMUN				
HUSTYP VILLA KVARNSTENEN KEDJEHUS		RITNINGSNR A01	ÄNDR BET B	

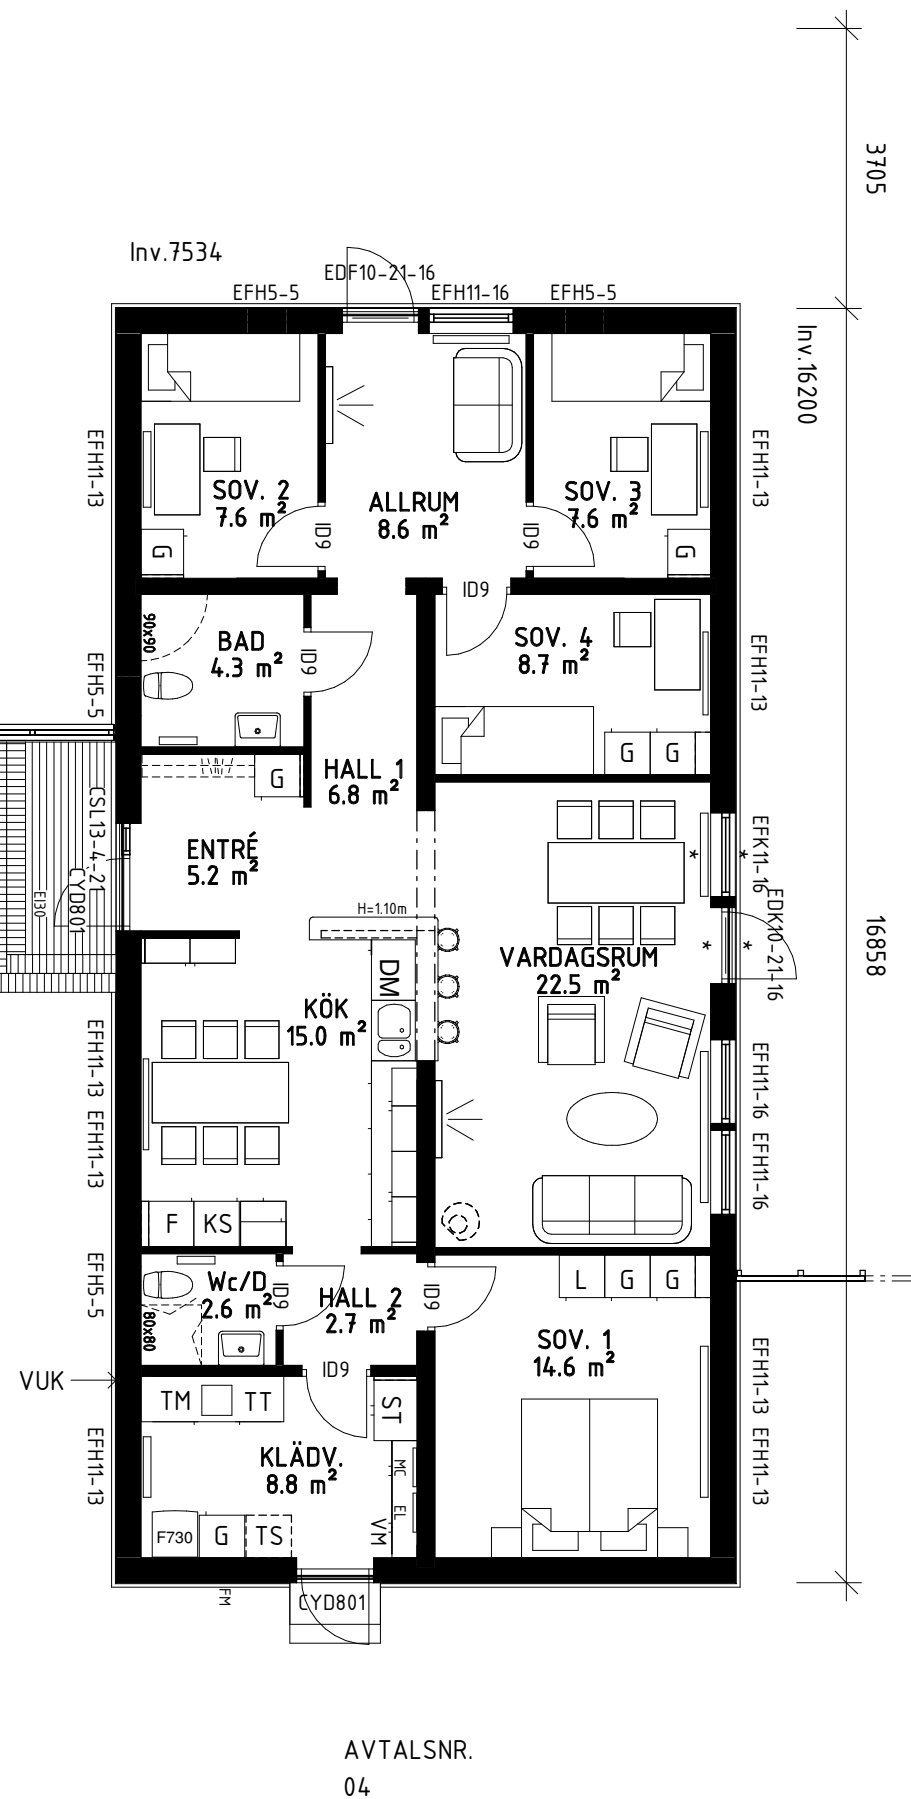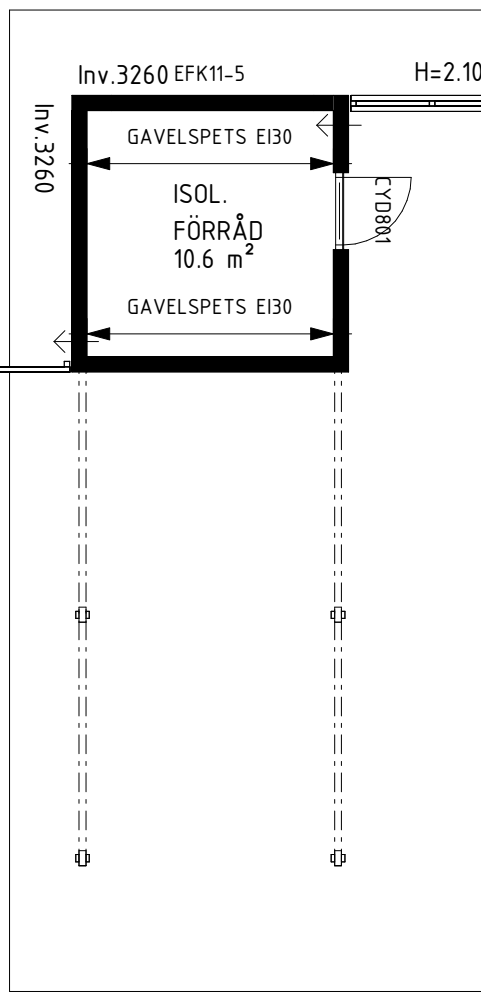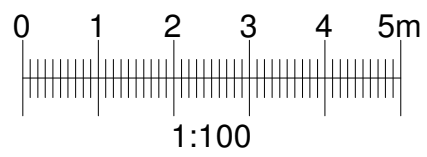

BFS2018:4-BBR26
KV. LOKSTALLET ETAPP 3
BYGGLOVSRITNING




574 85 VETLANDA
TEL. 010-434 10 00

RITAD / KONSTR AV ANN	PROJEKTNUMMER 400244	AVTALS NR 02, 03 & 04
DATUM 2019-03-18	SKALA 1 : 100	

B	ENL. REVIDERINGSdokUMENT	19.07.05	ANN
A	ENL. REVIDERINGSdokUMENT	19.05.15	ANN
BET	ANT	ÄNDRINGEN AVSER	DATUM SIGN


OBOS PROJEKTUTVECKLING			
PLAN HUS 3-4			
VÄNNÄS 34:4			
VÄNNÄS KOMMUN			
HUSTYP VILLA KVARNSTENEN KEDJEHUS	RITNINGSNR A02	ÄNDR BET B	

Y:\Huvudritning\AVTAL-22\Lokstallet Etapp III 400244\Huvudritning-Grundritning\Huvudritning-Grundritning-RTV Kedjehus.rvt 2022-04-26 11:36:12

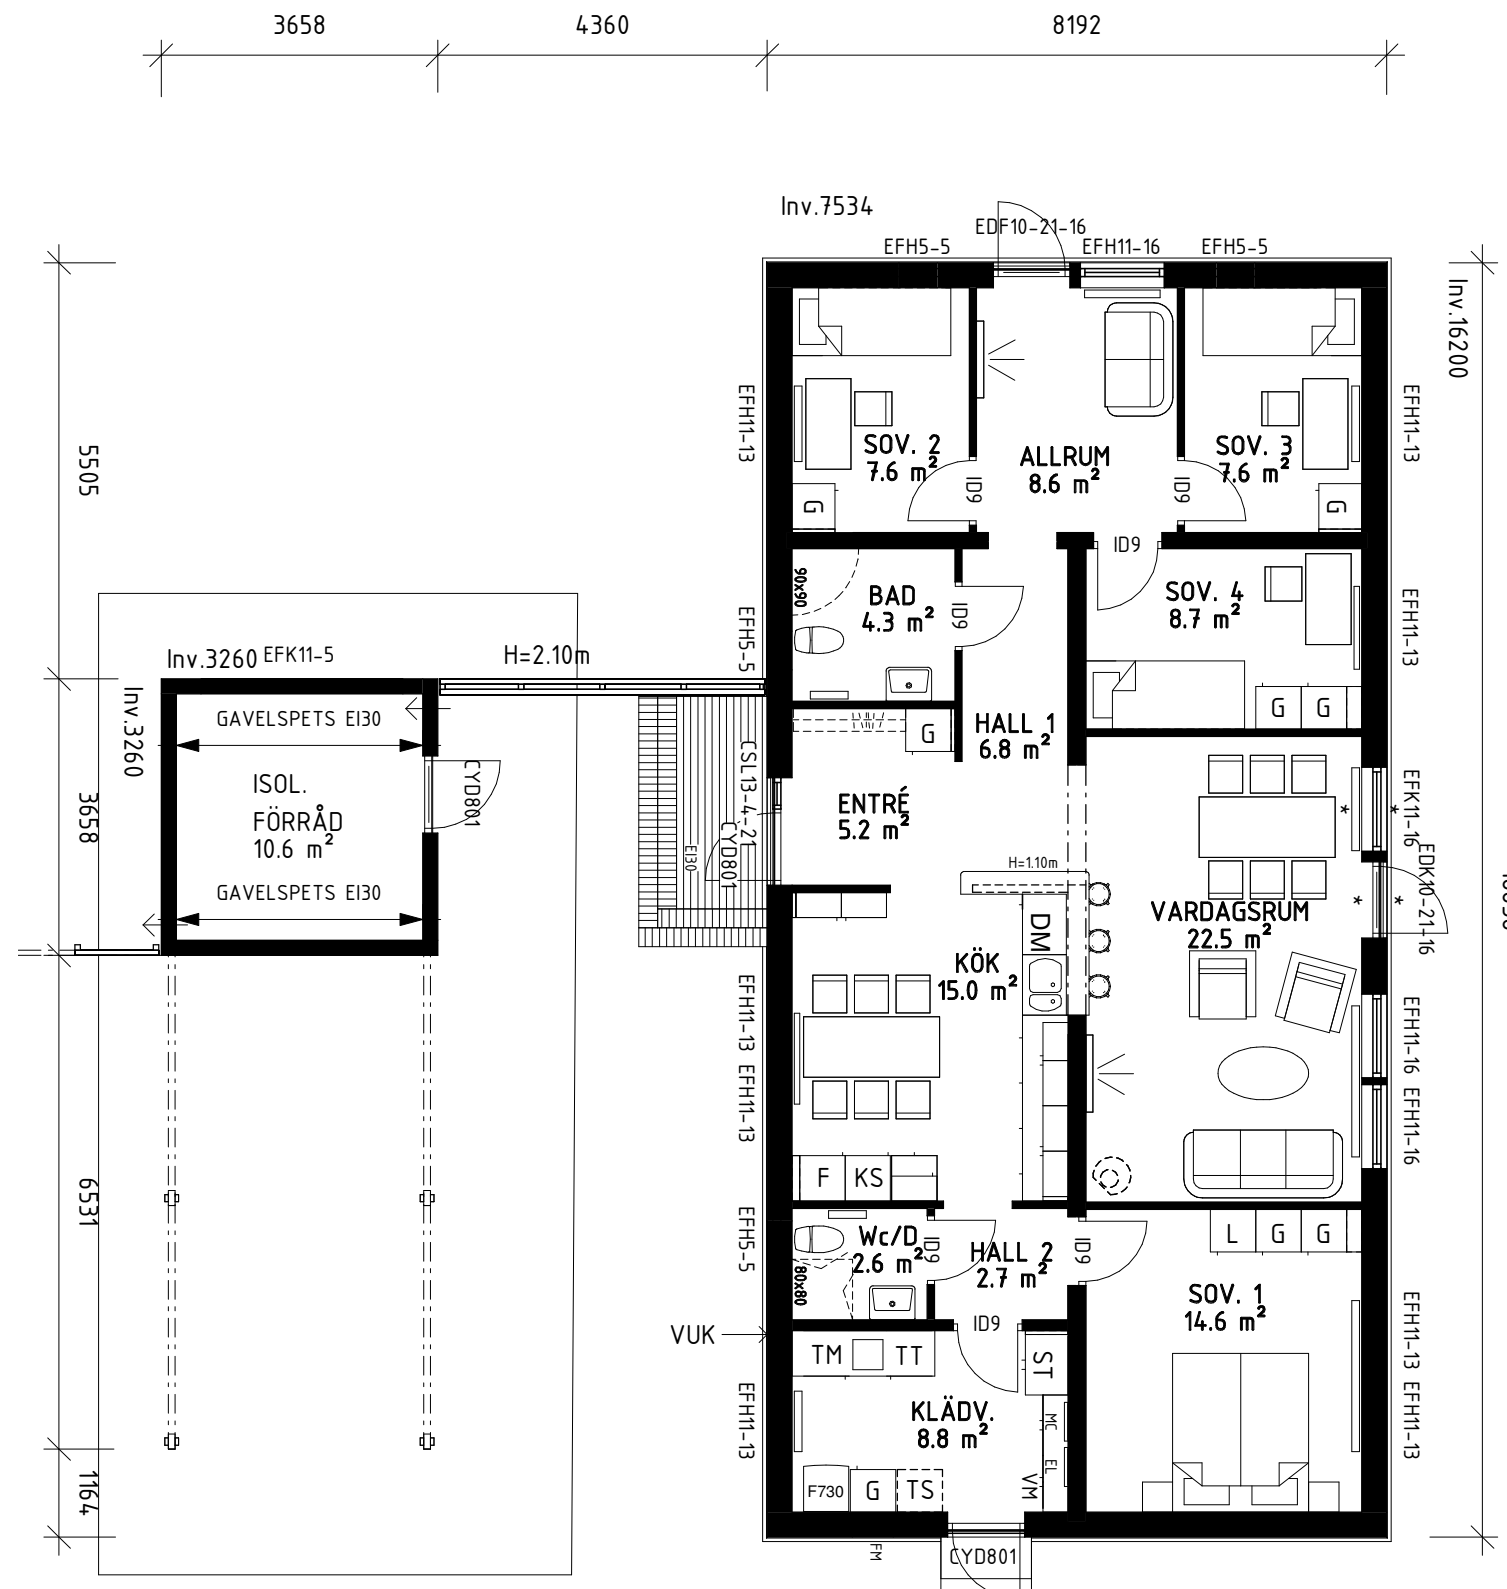


PLAN HUS 5


AVTALSNR. 05

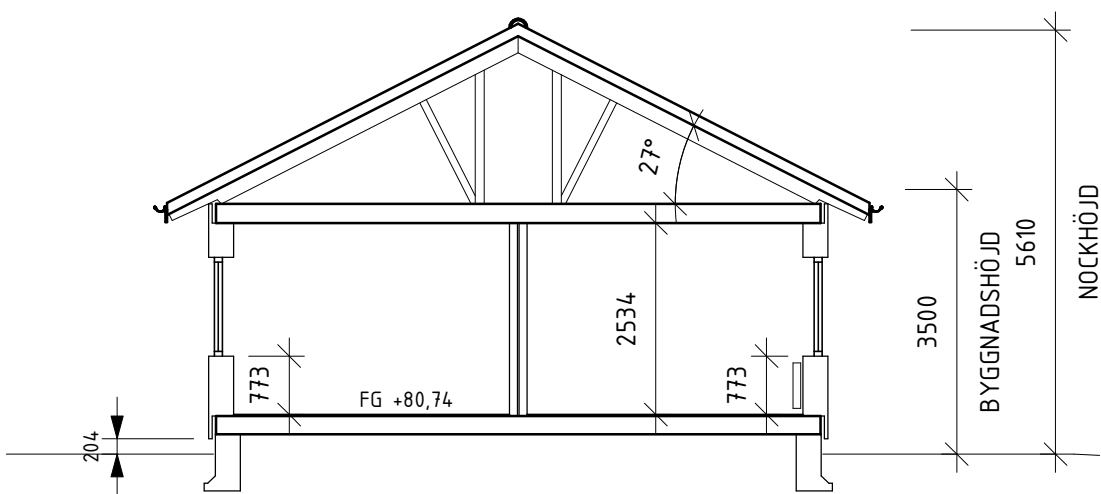


SEKTION A-A

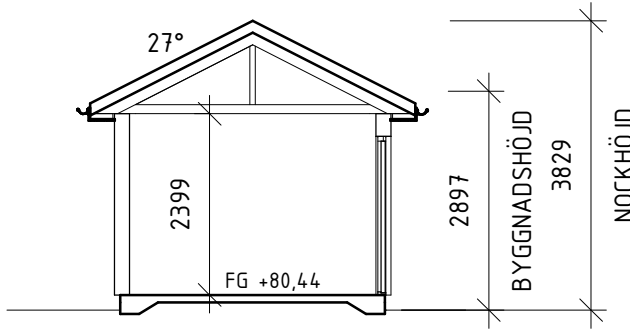

SEKTION B-B

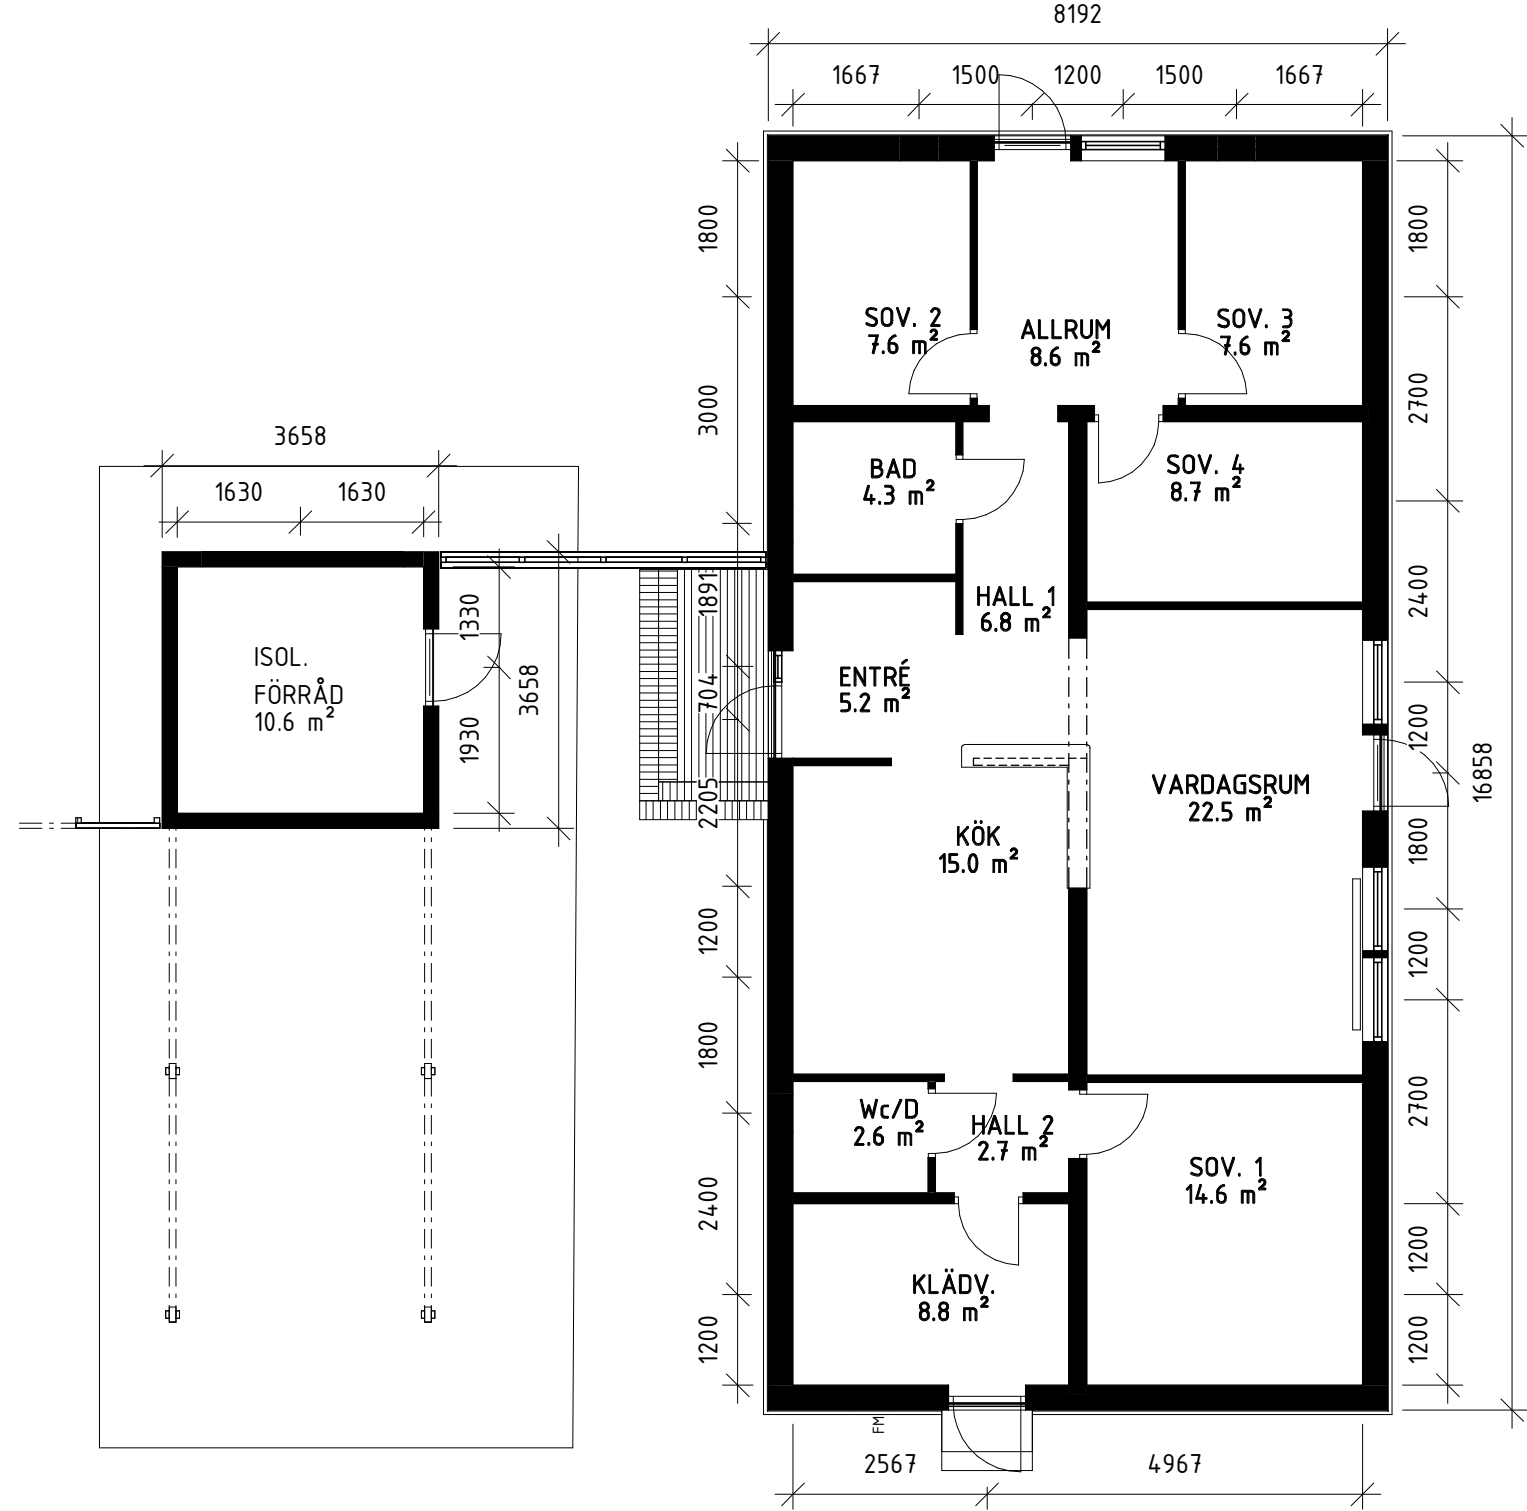

MÅTTSATT PLANRITNING

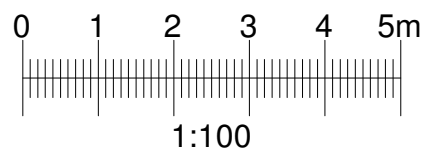

BFS2018:4-BBR26
KV. LOKSTALLET ETAPP 3
BYGGLOVSRITNING



574 85 VETLANDA
TEL. 010-434 10 00


RITAD / KONSTR AV ANN	PROJEKTNUMMER 400244	AVTALSNR 02, 03 & 04
DATUM 2019-03-18	SKALA 1 : 100	HUSTYP VILLA KVARNSTENEN KEDJEHUS

B	ENL. REVIDERINGSdokUMENT	19.07.05	ANN
A	ENL. REVIDERINGSdokUMENT	19.05.15	ANN
BET	ANT	ÄNDRINGEN AVSER	DATUM SIGN


OBOS PROJEKTUTVECKLING			
PLAN & SEKTION			
VÄNNÄS 34:4			
VÄNNÄS KOMMUN			
RITNINGEN		ANDR BET	
A03		B	

Y:\Huvudritning\AVTAL-22\Lokstallet Etapp III 400244\Huvudritning-Grundritning\Fredriksdal RTV Kedjehus.rvt

2022-04-26 11:36:14

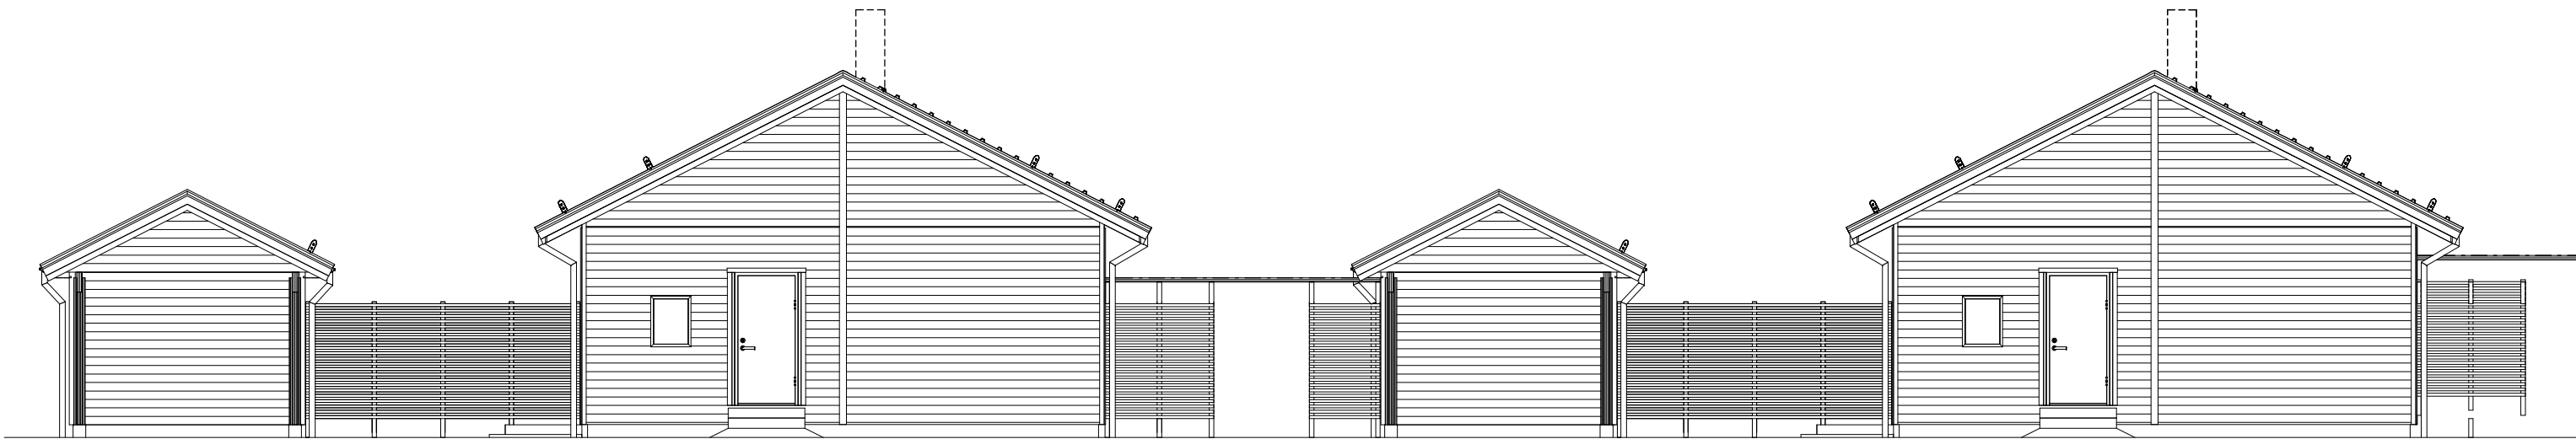

FRAMSIDA HUS 1-2

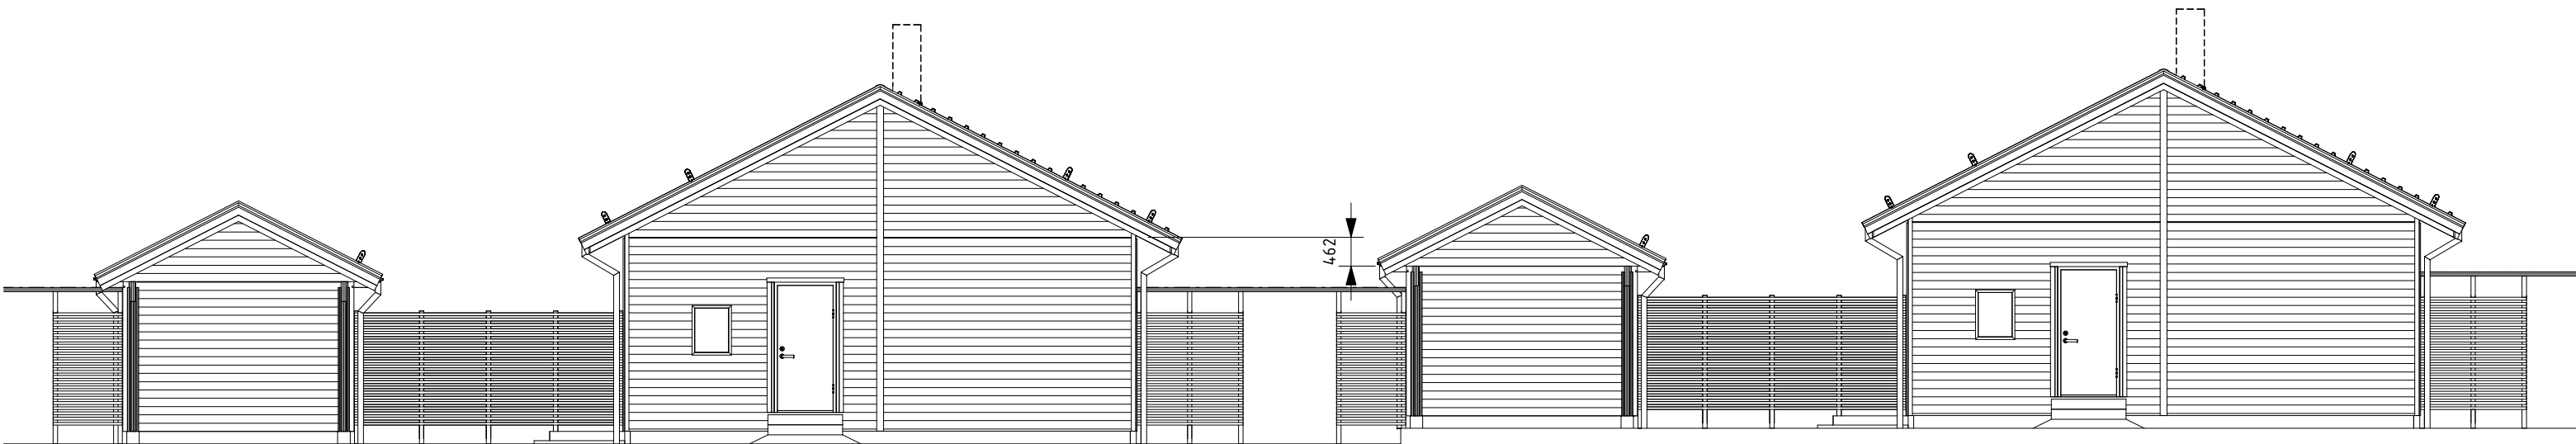

FRAMSIDA HUS 3-4




FRAMSIDA HUS 5

OBS, VINDSLUCKA PÅ FASAD MOT BAKSIDA.

TOMTGRÄNS	BEFINTLIG MARK
---	---
	FÖRESLAGEN MARK

	GATA

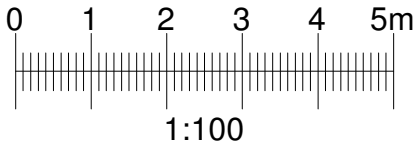

BFS2018:4-BBR26
KV. LOKSTALLET ETAPP 3
BYGGLOVSRITNING



574 85 VETLANDA
TEL. 010-434 10 00

RITAD / KONSTR AV ANN	PROJEKTNUMMER 400244	AVTALSNR 02, 03 & 04
DATUM 2019-03-18	SKALA 1 : 100	

C		HÖJT FSH PÅ HUS 4&5	22.04.26	IEG
B		ENL. REVIDERINGSdokUMENT	19.07.05	ANN
A		ENL. REVIDERINGSdokUMENT	19.05.15	ANN
BET	ANT	ÄNDRINGEN AVSER	DATUM	SIGN

OBOS PROJEKTUTVECKLING
FASADER
VÄNNÄS 34:4
VÄNNÄS KOMMUN

HUSTYP VILLA KVARNSTENEN KEDJEHUS	RITNINGSNR A04	ÄNDR BET C
--------------------------------------	-------------------	---------------

Y:\Huvudritning\AVTAL-22\Lokstallet Etapp III 400244\Huvudritning-Grundritning\Huvudritning-Grundritning-RTV Kedjehus.rvt

2022-04-26 11:36:16



BAKSIDA HUS 1-2




BAKSIDA HUS 3-4



BAKSIDA HUS 5

OBS, VINDSLUCKA PÅ FASAD MOT BAKSIDA.

TOMTGRÄNS	BEFINTLIG MARK
	FÖRESLAGEN MARK
	GATA

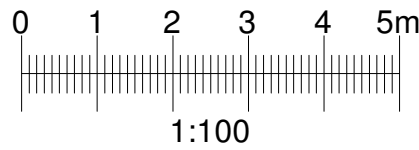

BFS2018:4-BBR26
KV. LOKSTALLET ETAPP 3
BYGGLOVSRITNING



574 85 VETLANDA
TEL. 010-434 10 00


RITAD / KONSTR AV ANN	PROJEKTNUMMER 400244	AVTALSNR 02, 03 & 04
DATUM 2019-03-18	SKALA 1 : 100	

C		HÖJT FSH PÅ HUS 4&5	22.04.26	IEG
B		ENL. REVIDERINGSDDOKUMENT	19.07.05	ANN
A		ENL. REVIDERINGSDDOKUMENT	19.05.15	ANN
BET	ANT	ÄNDRINGEN AVSER	DATUM	SIGN


OBOS PROJEKTUTVECKLING
FASADER
VÄNNÄS 34:4
VÄNNÄS KOMMUN

HUSTYP VILLA KVARNSTENEN KEDJEHUS	RITNINGSNR A05	ÄNDR BET C
--------------------------------------	-------------------	---------------


Y:\Huvudritning\AVTAL-22\Lokstallet Etapp III 400244\Huvudritning-Grundritning\Fredriksdal RTV Kedjehus.rvt 2022-04-26 11:36:24

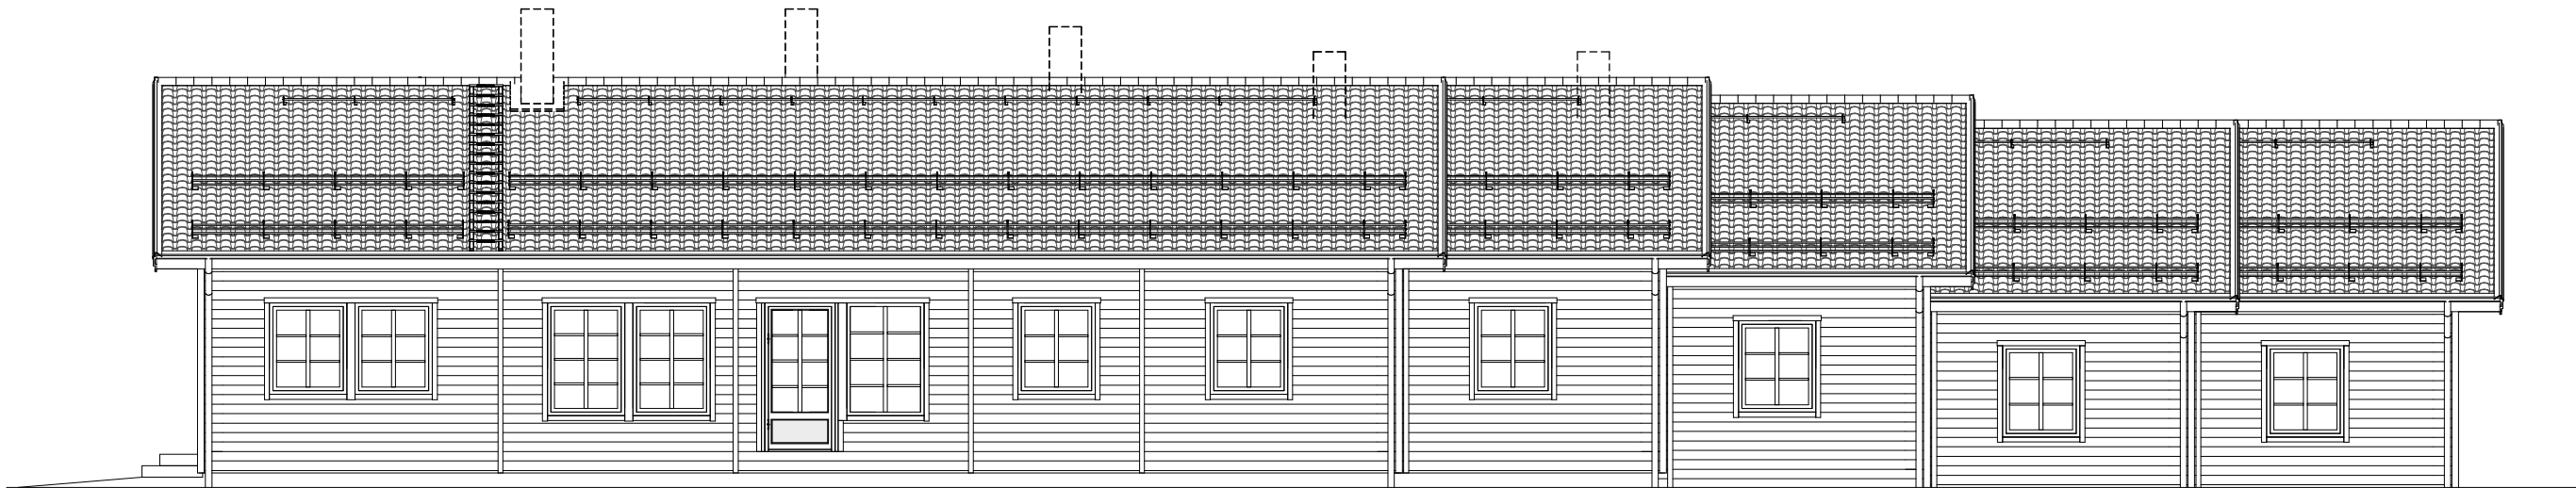

HÖGERSIDA HUS 5

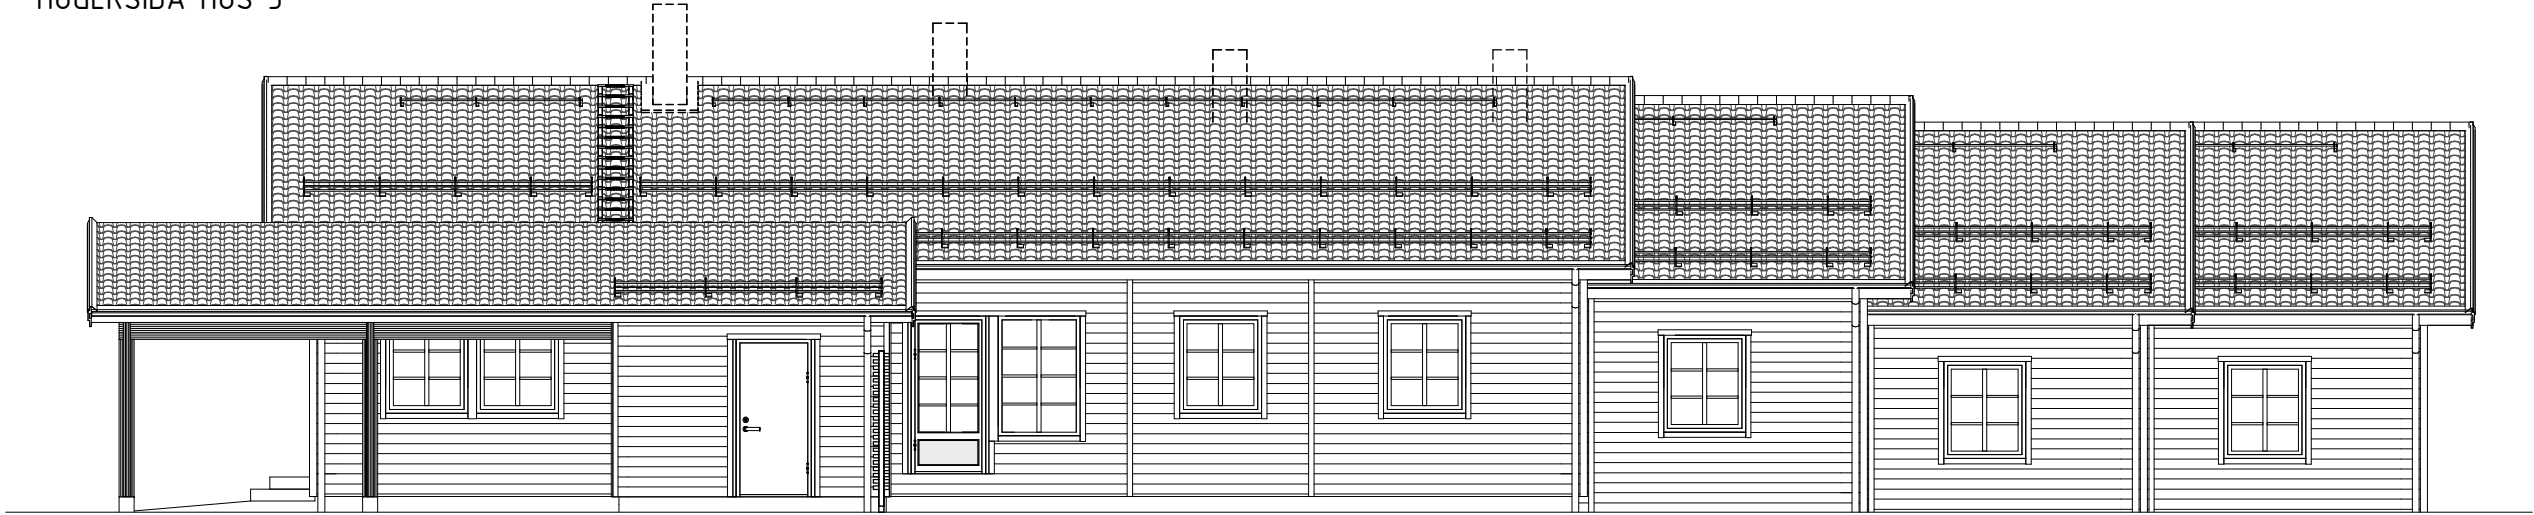

HÖGERSIDA CARPORT 5

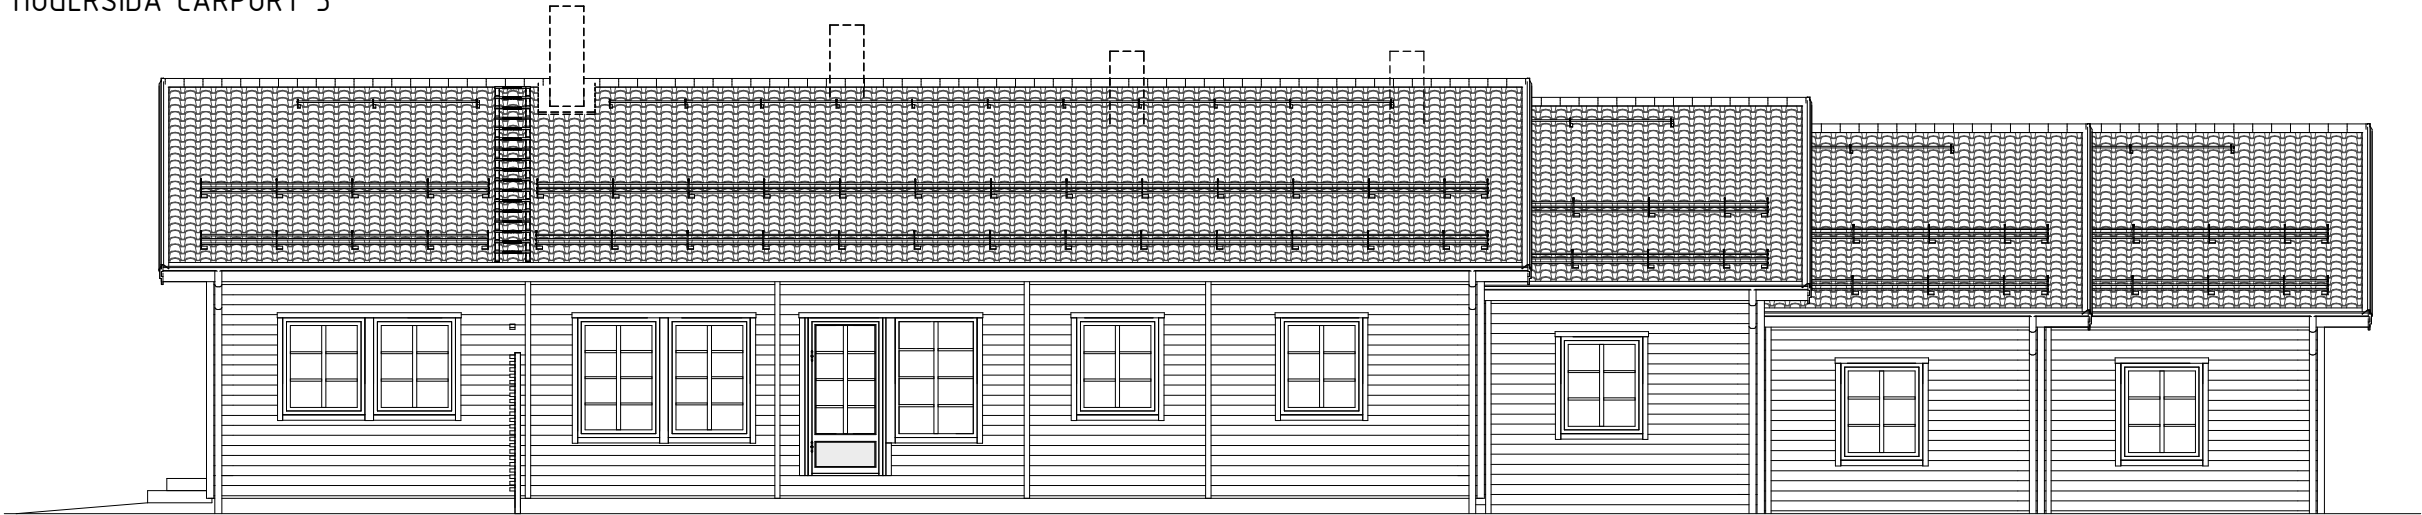

HÖGERSIDA HUS 4




HÖGERSIDA CARPORT 4

KV. LOKSTALLET ETAPP 3
BYGGLOVSRITNING

		OBOS PROJEKTUTVECKLING	
574 85 VETLANDA TEL. 010-434 10 00		FASADER	
RITAD / KONSTR AV ANN		VÄNNÄS 34:4	
PROJEKTNUMMER 400244		VÄNNÄS KOMMUN	
AVTALSNR 02, 03 & 04			
DATUM 2019-05-15			
SKALA 1 : 100			
HUSTYP VILLA KVARNSTENEN KEDJEHUS		RITNINGSNR A06	
		ANDR BET C	




HÖGERSIDA HUS 3

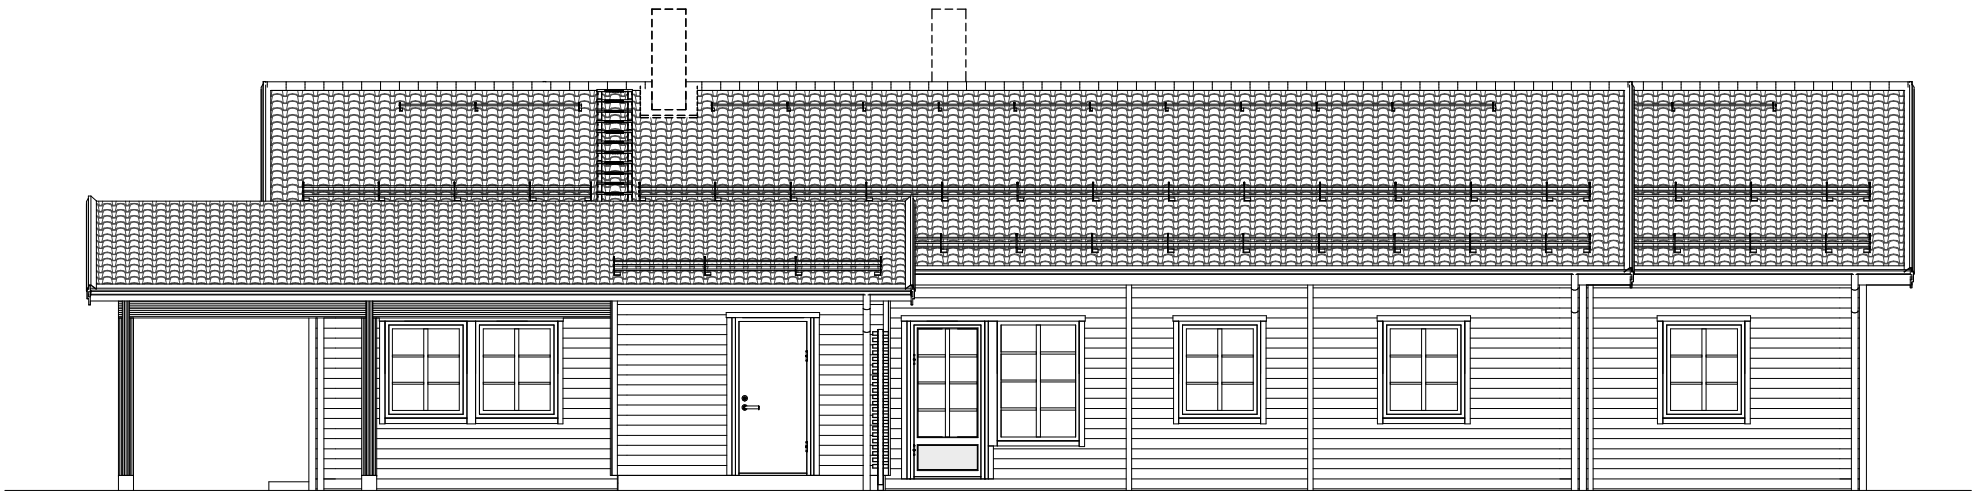

HÖGERSIDA CARPORT 3




HÖGERSIDA HUS 2

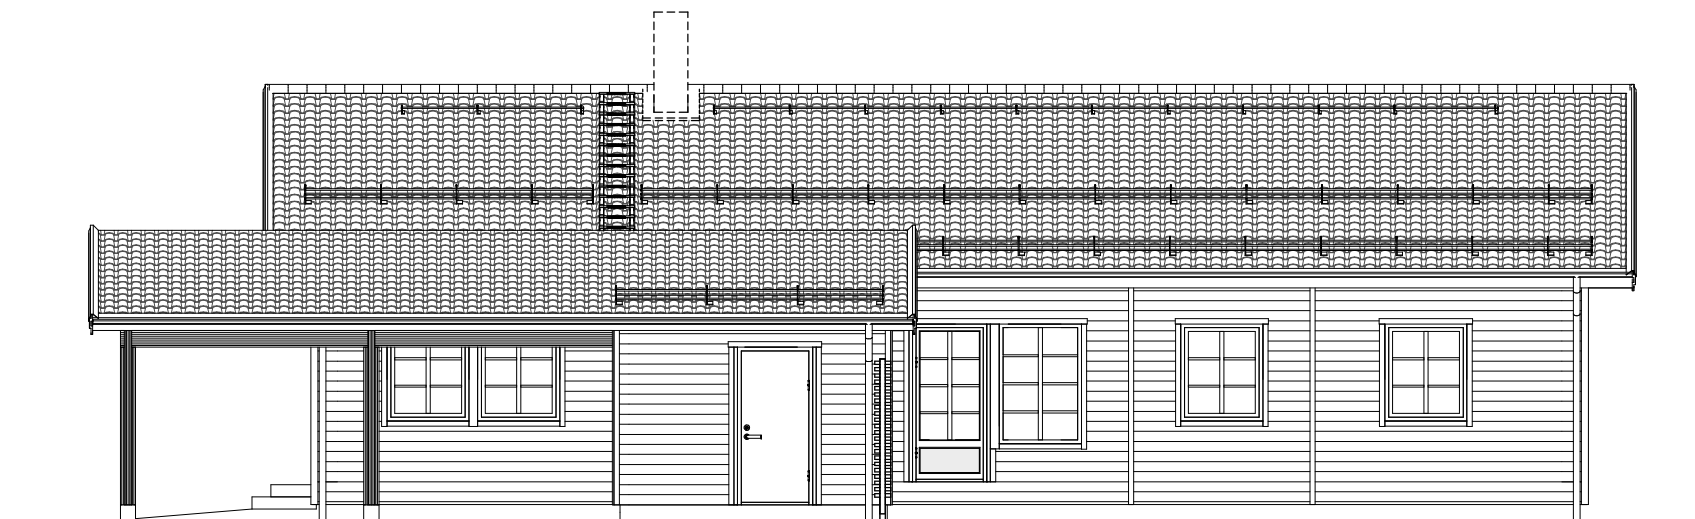


HÖGERSIDA CARPORT 2

KV. LOKSTALLET ETAPP 3
BYGGLOVSRITNING


		OBOS PROJEKTUTVECKLING	
574 85 VETLANDA TEL. 010-434 10 00		FASADER	
RITAD / KONSTR AV ANN		VÄNNÄS 34:4	
PROJEKTNUMMER 400244		VÄNNÄS KOMMUN	
AVTALSNR 02, 03 & 04			
DATUM 2019-05-15			
SKALA 1 : 100			
HUSTYP VILLA KVARNSTENEN KEDJEHUS		RITNINGSNR A07	
		ANDR BET C	

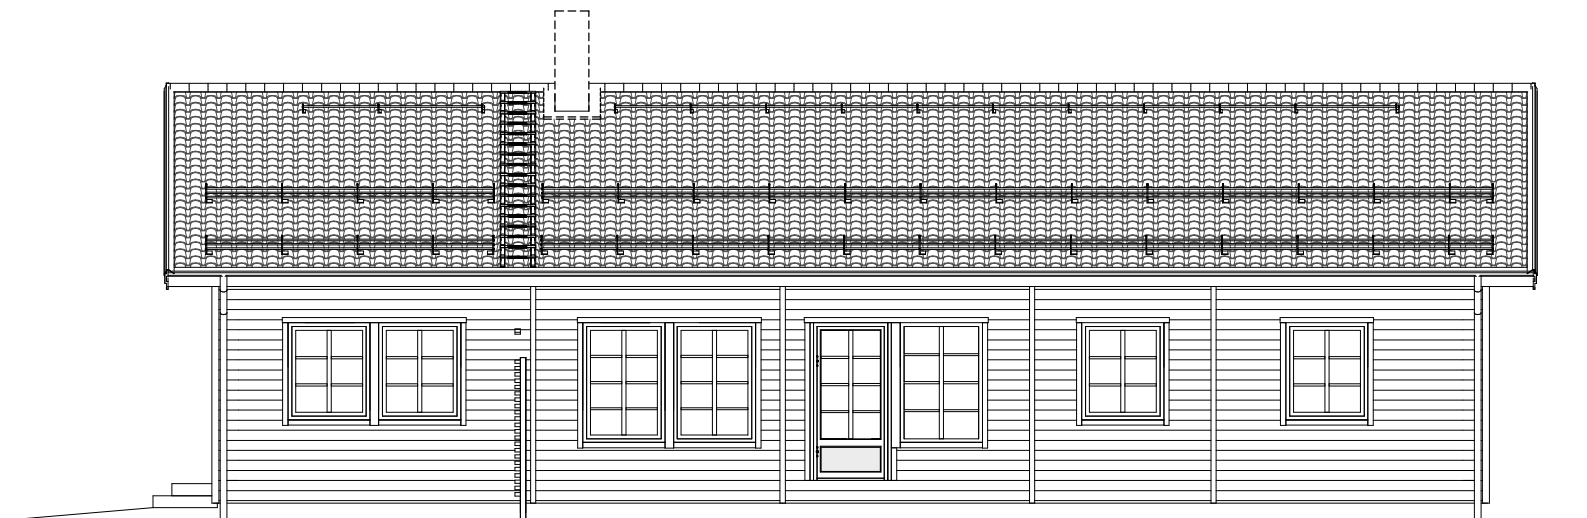


HÖGERSIDA HUS 1

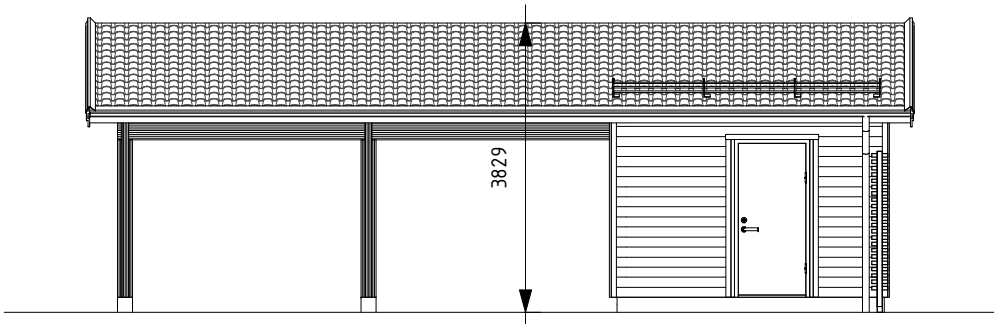

HÖGERSIDA CARPORT 1

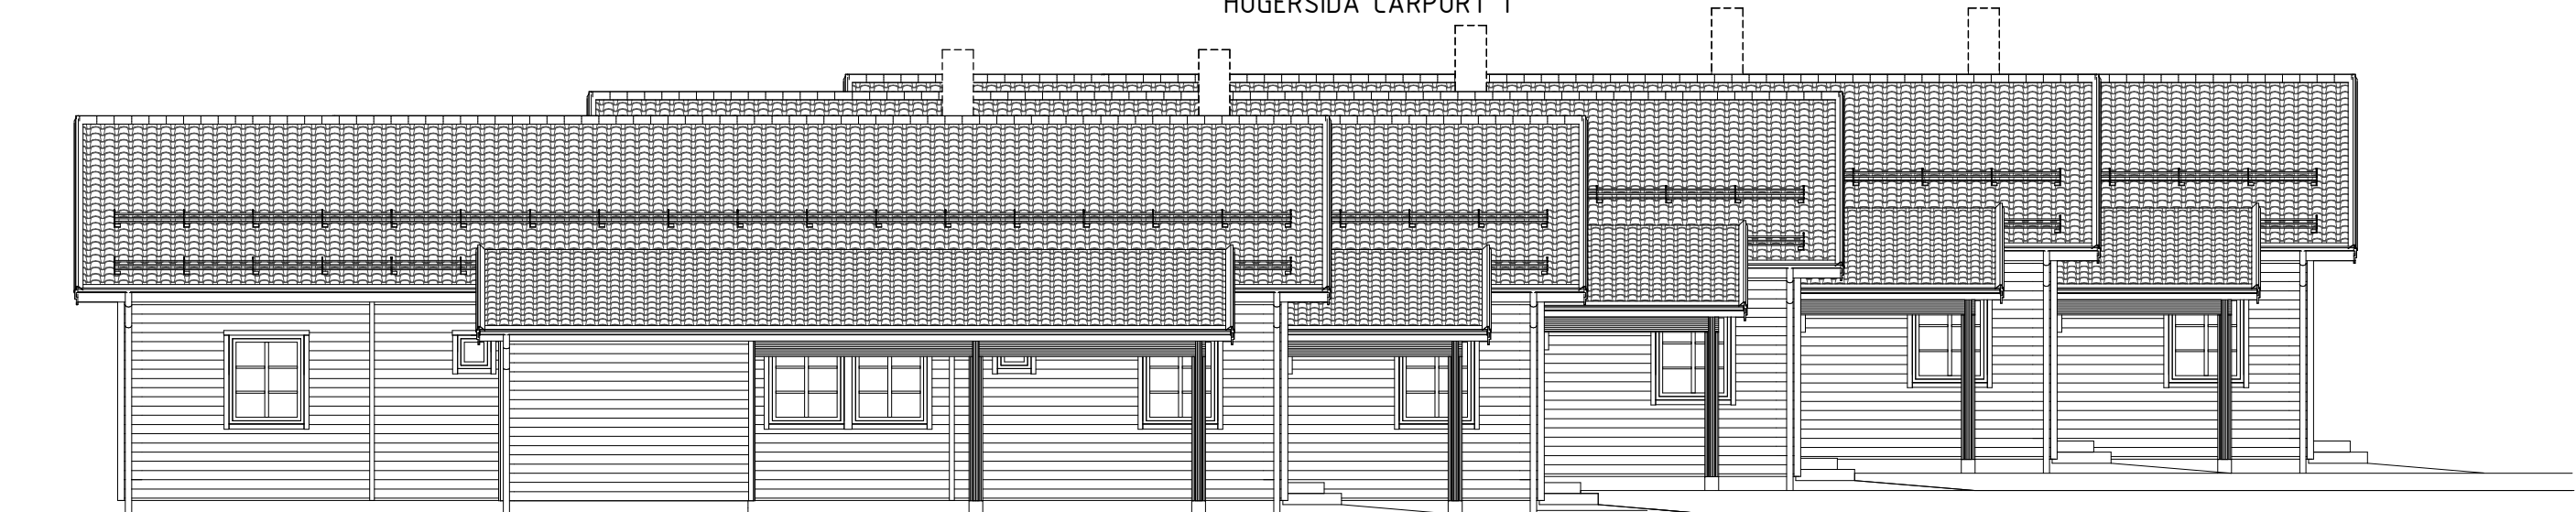


VÄNSTERSIDA CARPORT 1

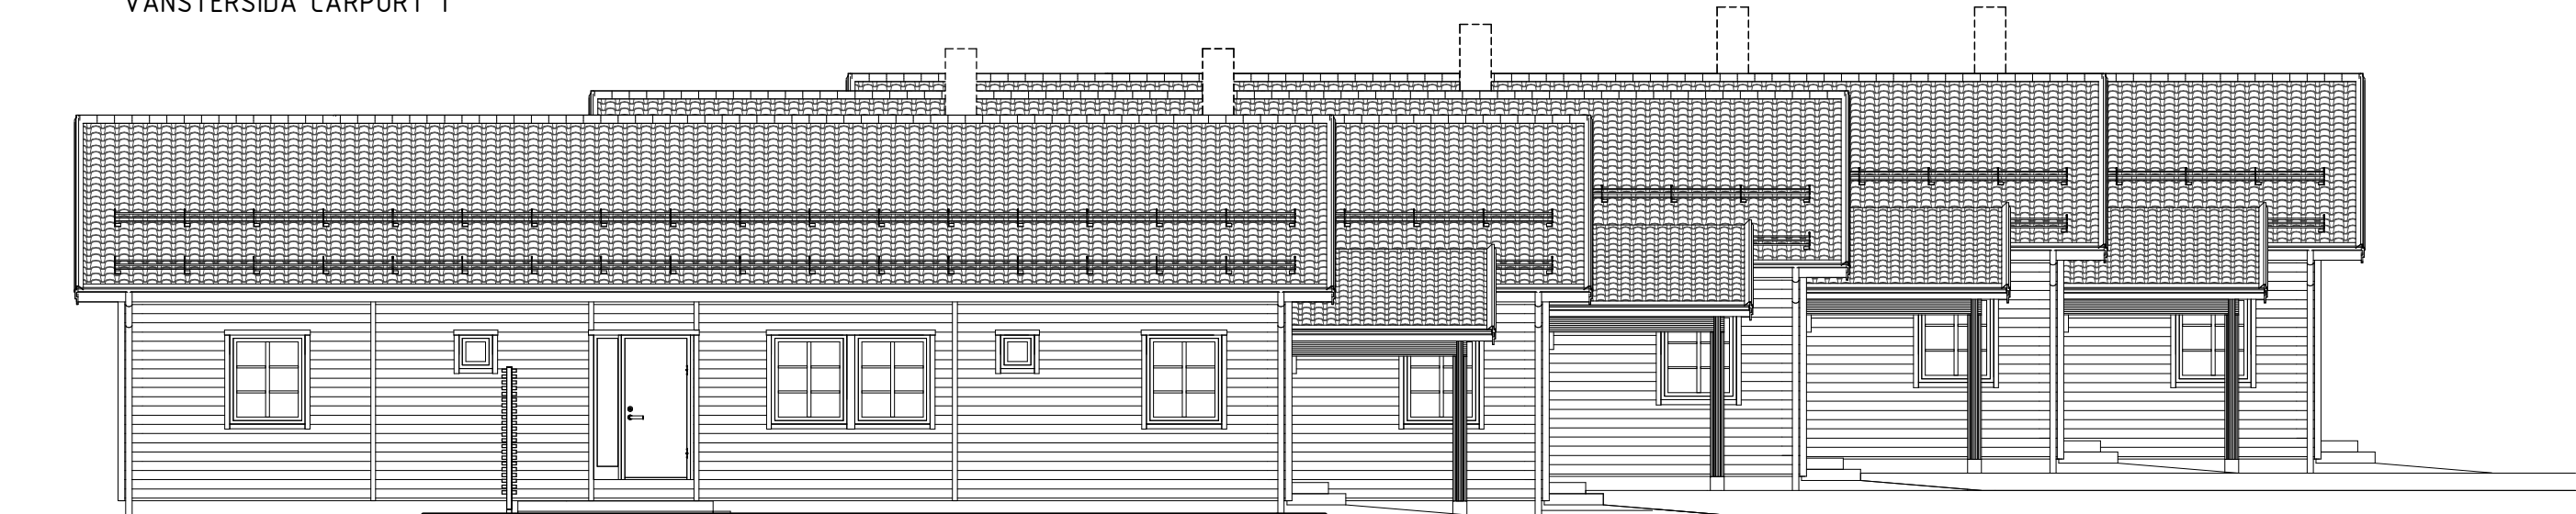


VÄNSTERSIDA HUS 1

KV. LOKSTALLET ETAPP 3
BYGGLOVSRITNING


		OBOS PROJEKTUTVECKLING	
574 85 VETLANDA TEL. 010-434 10 00		FASADER	
RITAD / KONSTR AV ANN		VÄNNÄS 34:4	
PROJEKTNUMMER 400244		VÄNNÄS KOMMUN	
AVTALSNR 02, 03 & 04			
DATUM 2019-05-15		HUSTYP VILLA KVARNSTENEN KEDJEHUS	RITNINGSNR A08
SKALA 1 : 100		ANDR BET B	

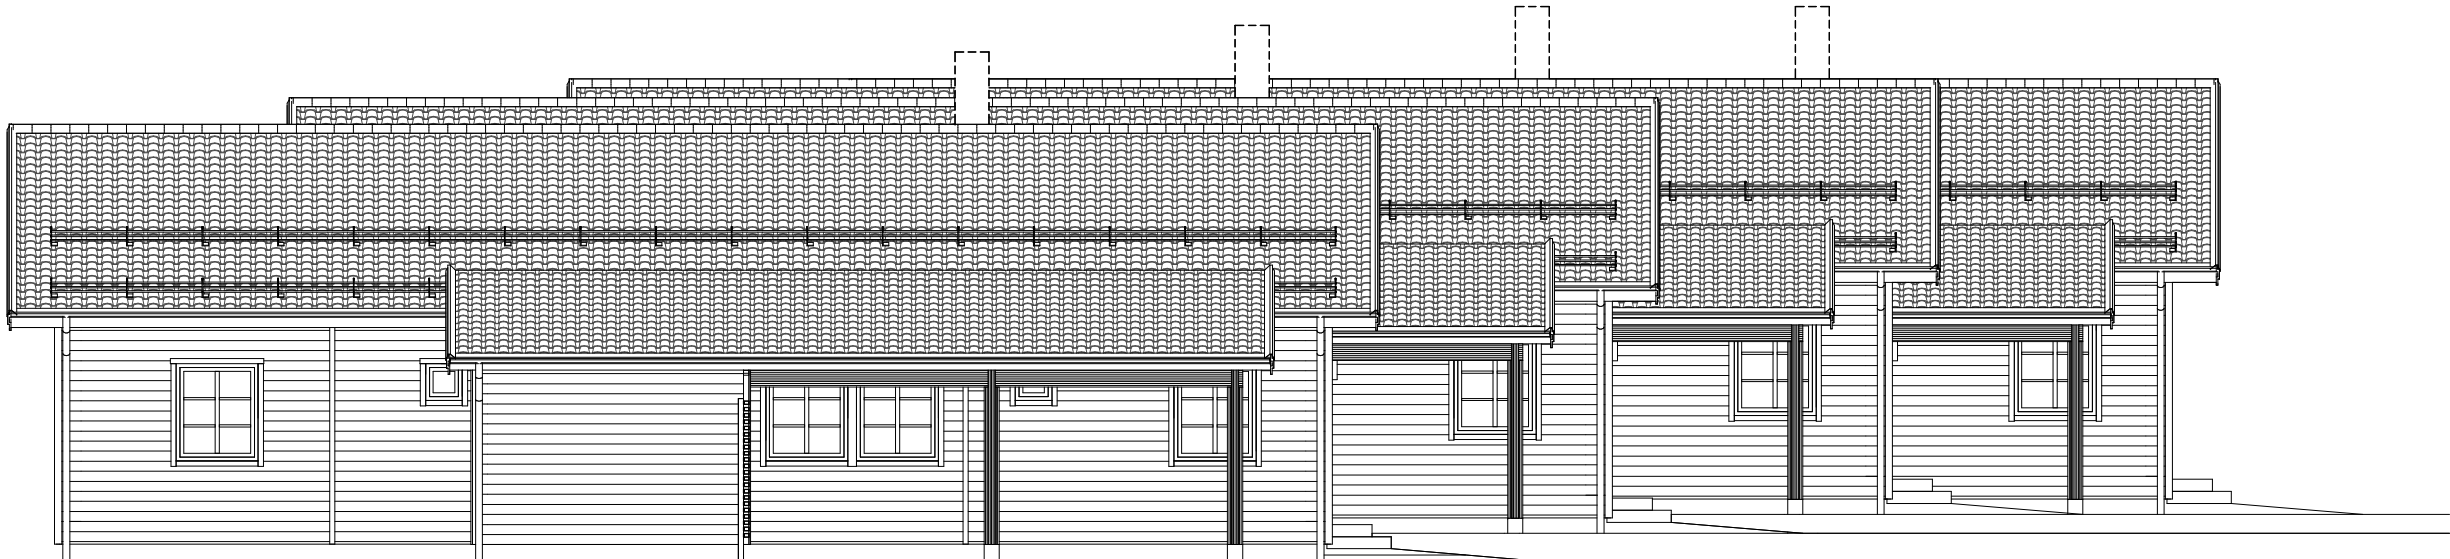


VÄNSTERSIDA CARPORT 2

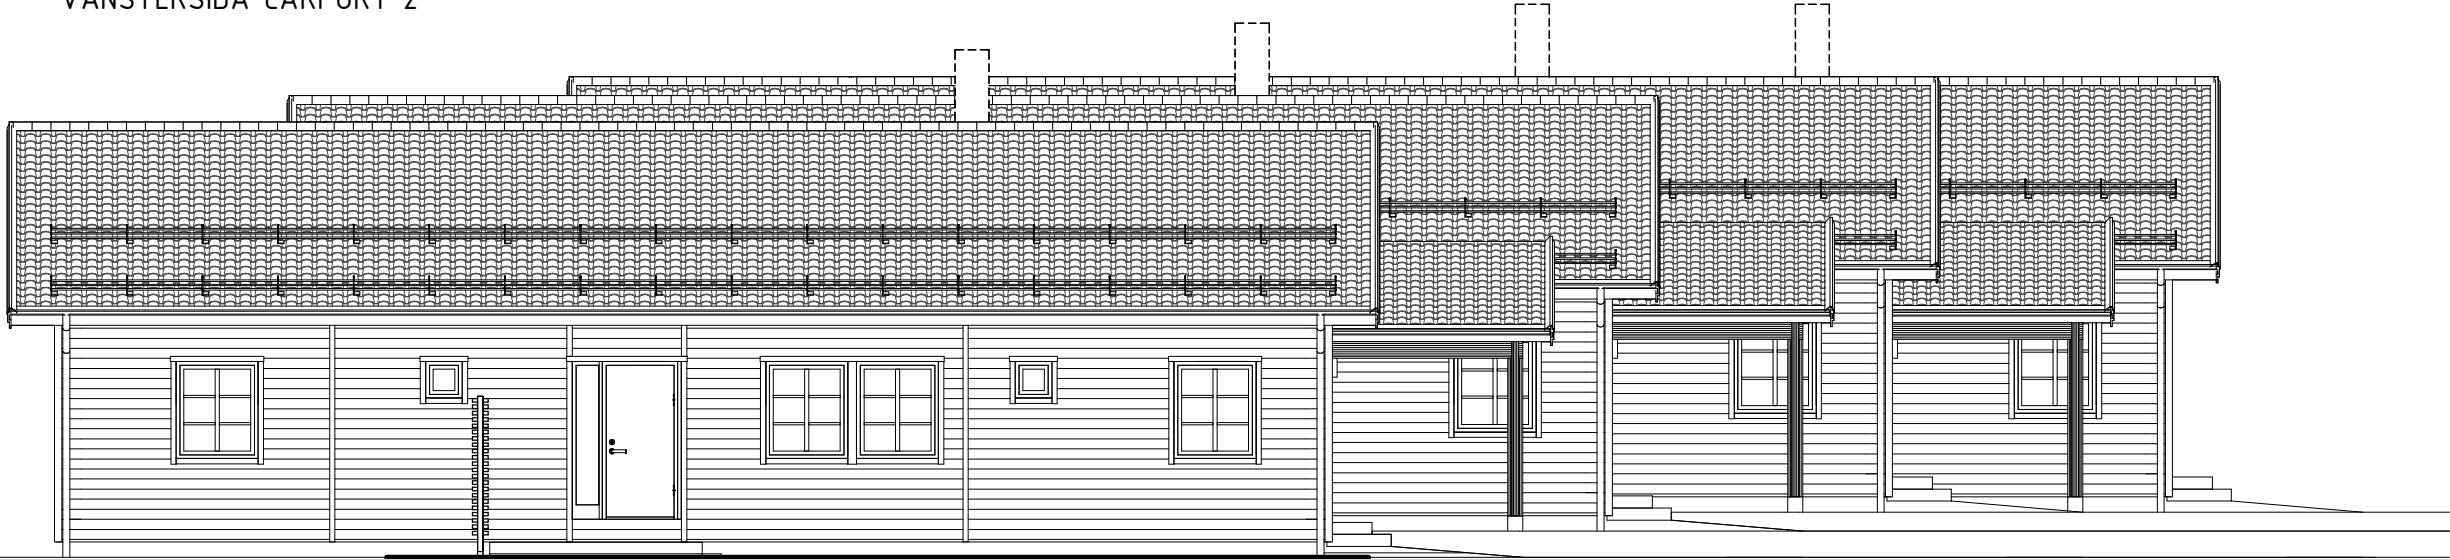

VÄNSTERSIDA HUS 2

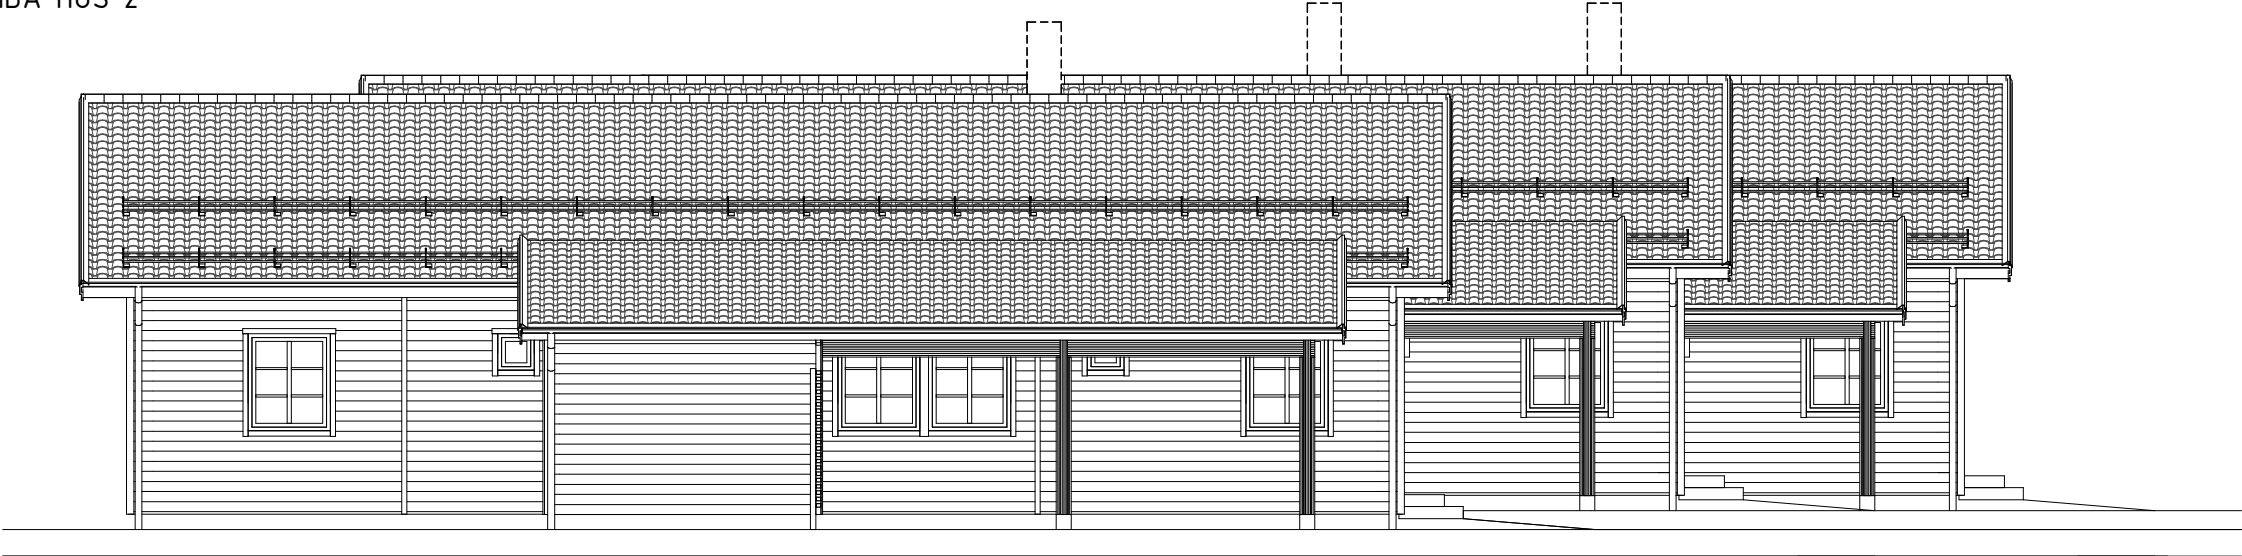


VÄNSTERSIDA CARPORT 3

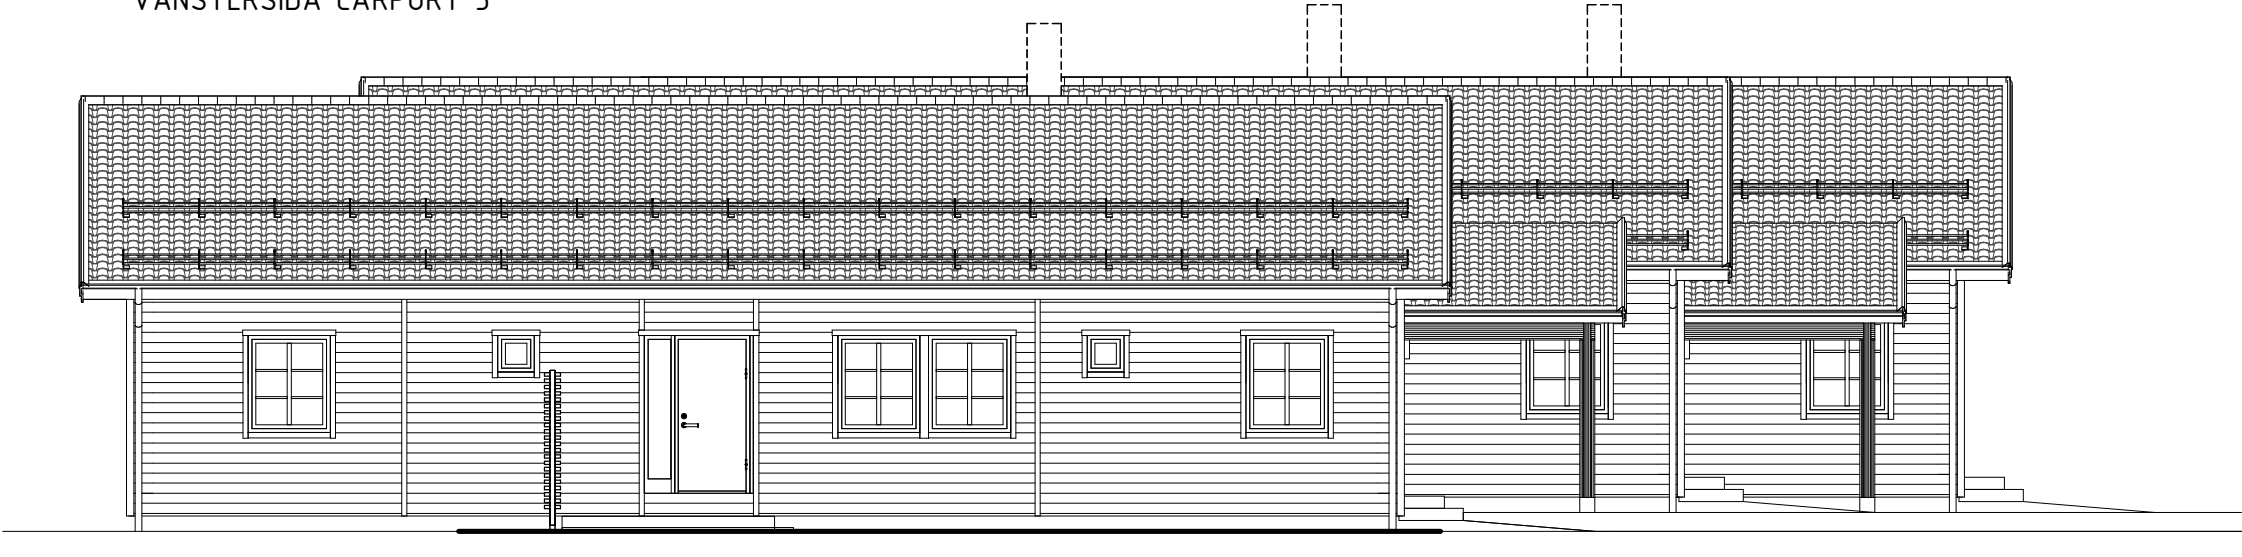


VÄNSTERSIDA HUS 3

KV. LOKSTALLET ETAPP 3
BYGGLOVSRITNING


		OBOS PROJEKTUTVECKLING	
574 85 VETLANDA TEL. 010-434 10 00		FASADER	
RITAD / KONSTR AV ANN		VÄNNÄS 34:4 VÄNNÄS KOMMUN	
PROJEKTNUMMER 400244		AVTALSNR 02, 03 & 04	
DATUM 2019-05-15		HUSTYP VILLA KVARNSTENEN KEDJEHUS	
SKALA 1 : 100		RITNINGSNR A09	
		ANDR BET C	

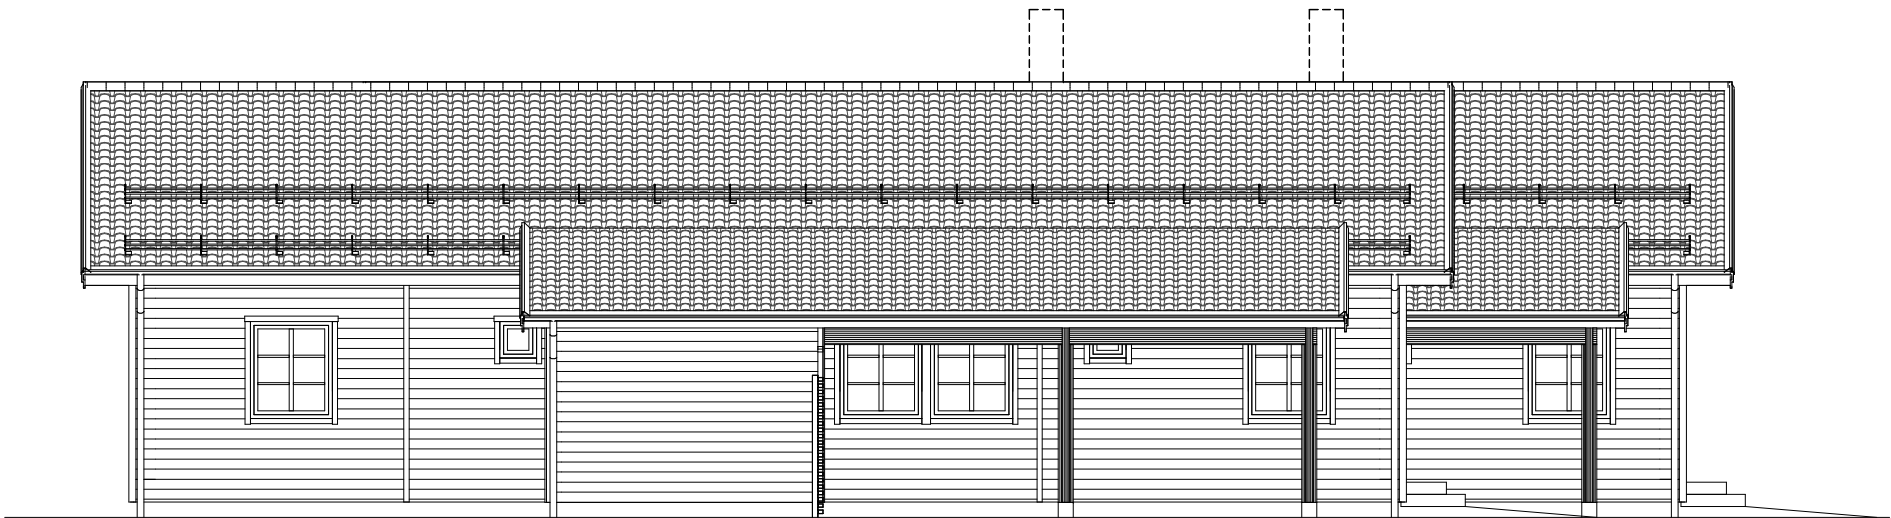


VÄNSTERSIDA CARPORT 4

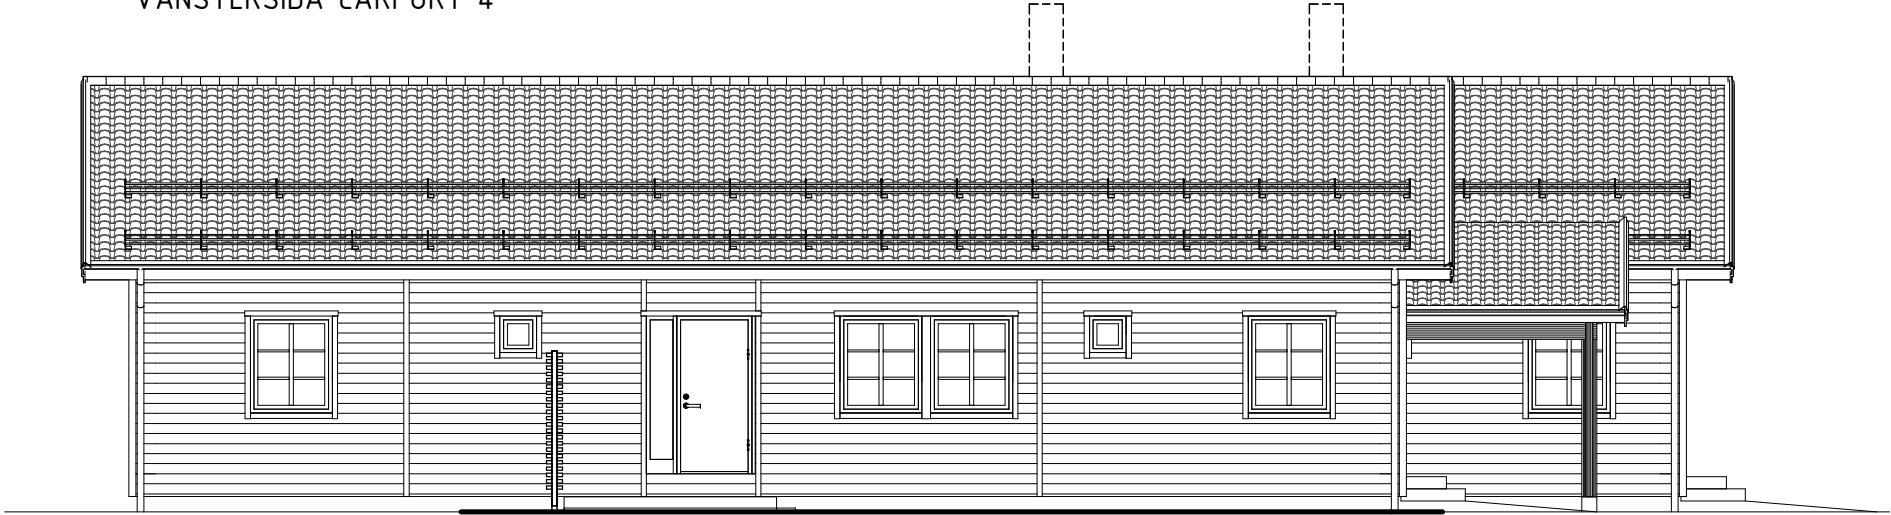

VÄNSTERSIDA HUS 4

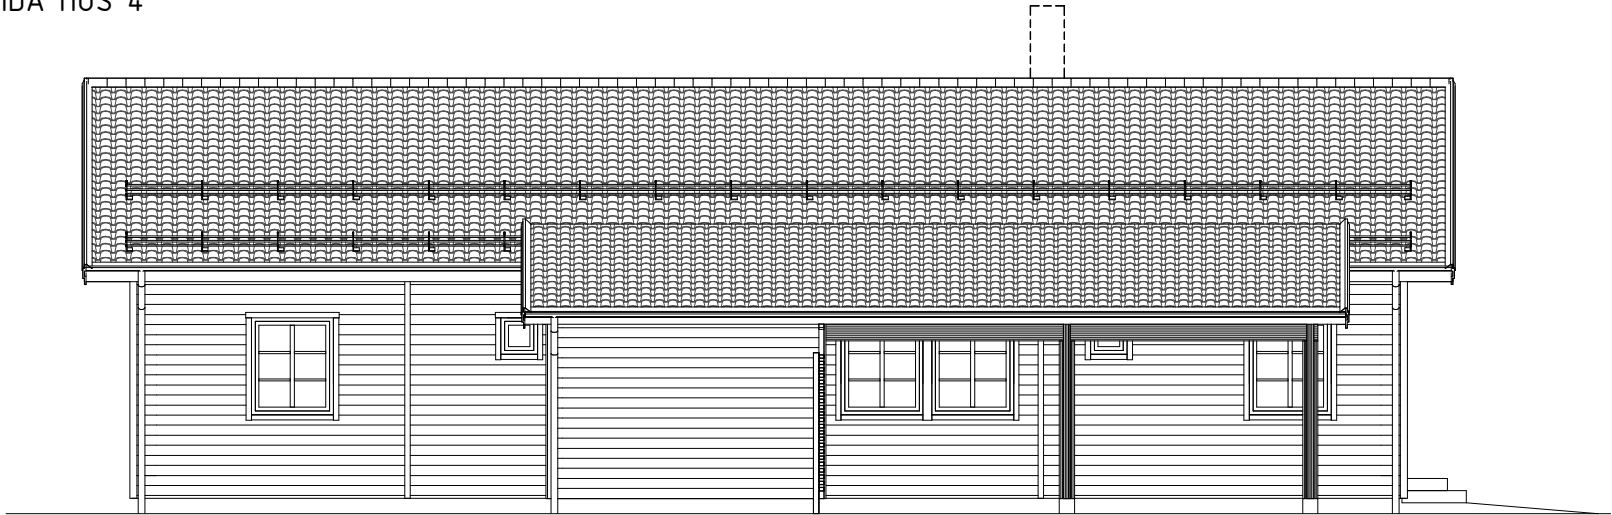

VÄNSTERSIDA CARPORT 5

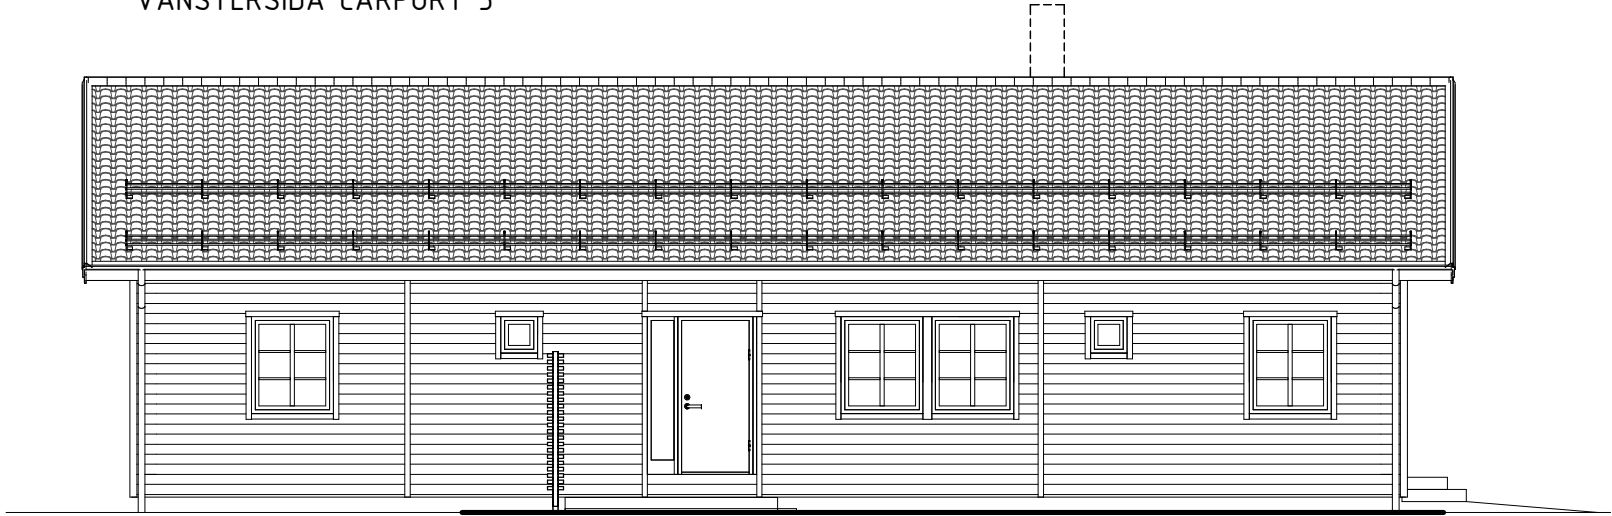

VÄNSTERSIDA HUS 5

KV. LOKSTALLET ETAPP 3
BYGGLOVSRITNING



OBOS

574 85 VETLANDA
TEL. 010-434 10 00

RITAD / KONSTR AV
ANN

PROJEKTNUMMER
400244

AVTALSNR
02, 03 & 04

DATUM
2019-05-15

SKALA
1 : 100

HUSTYP
VILLA KVARNSTENEN KEDJEHUS

RITNINGSNR
A10

ANDR BET
C

OBOS PROJEKTUTVECKLING
FASADER
VÄNNÄS 34:4
VÄNNÄS KOMMUN

C		HÖJT FSH PÅ HUS 4&5	22.04.26	IEG
B		ENL. REVIDERINGSdokUMENT	19.07.05	ANN
BET	ANT	ÄNDRINGEN AVSER	DATUM	SIGN