


Denna ritning tillhör Myresjöhus. Den får ej användas av tredje person. Överträdelse beivras.

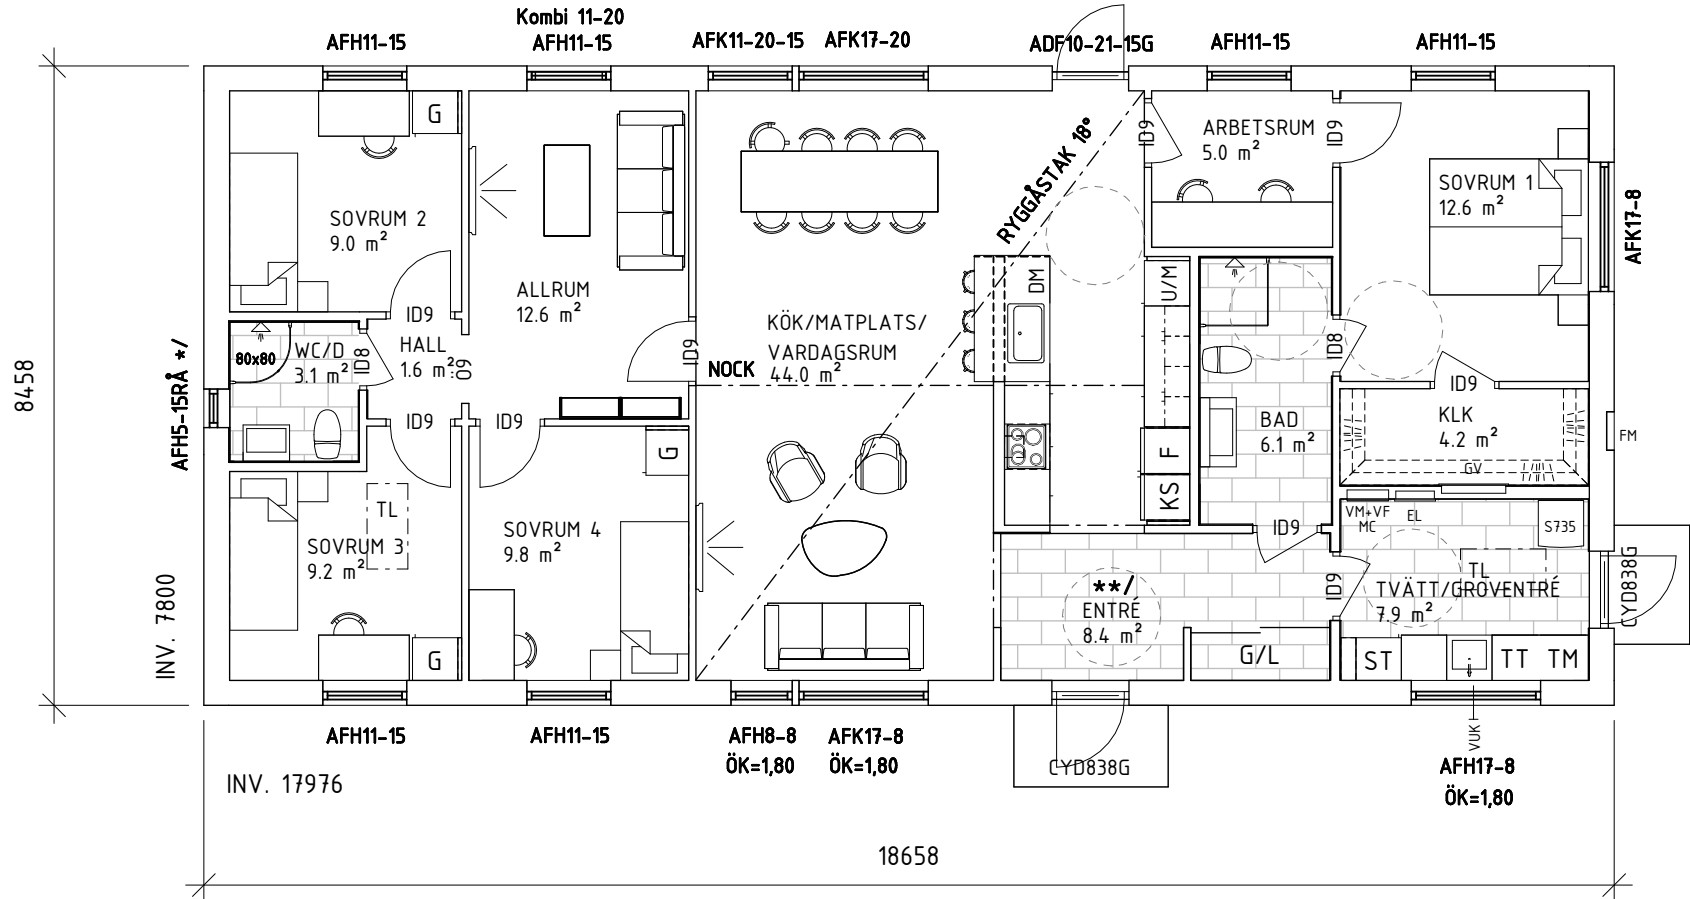

ENTRÉVÅNING

TRAPPLAN TILL ENTRÉ INGÅR EJ IFRÅN MYRESJÖHUS.

PÅ GRUND AV OLIKA TOLKNINGAR AV BRANDSKYDDSKRAVEN HOS KOMMUNERNA I SVERIGE KAN BRANDAVSKILJNINGEN EVENTUELLT ÄNDRAS/KOMPLETTERAS EFTER TEKNISKT SAMRÅD.

PLACERINGEN AV EVENTUELL INVÄNDIG TAKLUCKA KAN ÄNDRAS PÅ GRUND AV KONSTRUKTIONSLÖSNINGAR.

INKLÄDNAD FÖR VA OCH VENTILATION KAN FÖREKOMMA.

FVP

MEKANISK FRÅNLUFTSVENTILATION. TILLUFT VIA REGLERBARA TILLUFTSVENTILER FRESH TL80DE dBs I YTTERVÄGG. UTVUNNEN ENERGI VÄRMER TAPPVARMVATTEN OCH VÄRMEVATTEN.

FRAMTIDA BRASKAMIN FÖRUTSÄTTER TILLUFT VIA SKORSTEN. TAKSÄKERHET TILL SKORSTEN INGÅR EJ FRÅN MYRESJÖHUS.

*/ FÖNSTRET TÅL EJ VATTENBEGJUTNING.
MYRESJÖHUS FRÅNSÄGER SIG REKLAMATIONER SOM HAR SIN GRUND I ATT FÖNSTRET HAR UTSATTS FÖR VATTEN.

**/ PLANT INNERTAK I ENTRÉ

BRUTTOAREA (BTA)			BOAREA (BOA)		
PLAN 1	BTA	157.8 m ²	PLAN 1	BOA	140.2 m ²
BYGGNADSAREA (BYA)					
PLAN 1	BYA	157.8 m ²			

BET	ÄNDRING AVSER	DATUM	SIGN
-----	---------------	-------	------

BYGGSYSTEM KONTROLLERAT AV
CERTIFIKAT 0144/02
MED UNDANTAG FÖR FÖLJANDE
BYGGDELAR:



FÖR INFORMATION OM VAD DETTA
INNEBÄR, SE TEKNISK TYPBESKRIVNING.

LEVERANSBESKRIVNING: 243i
UPPVÄRMNING: FVP
PLAN 1: GOLVVÄRME

VENTILATION: FVP

- TRÄVÄGG

BÄRANDE INNERVÄGG

BETONGVÄGG

MURBLOCK

BÄRANDE STOLPE
- BALK/
TAKINKLÄDNAD

RÄCKE

AFK = EJ ÖPPNINGSBART
FÖNSTER

RÅ = COTSWOLD/ETSAT

SKALA 1:100 0 25 5m

ANSVARIG PART	
Myresjöhus	
574 85 VETLANDA	TEL. 010-434 10 00
KONTAKTPERSON	
SE OBOS PORTAL	
GODKÄND AV	
J. SVÄRD	
SKAPAD AV	
114556-01	
AVTALSNR	

OBOS MARK AB FK HM KALMAR	
VISNINGSHUS	
SAXNÄS 1:424	
MÖRBYLÅNGA KOMMUN	
PLAN	
BBR29 (BFS2011:6-BFS2020:4)	
NYBYGGNAD AV ENBOSTADSHUS	
SMART 140	

PROJEKT		STATUS	
		HANDLING	
		BYGGHANDLING	
		HUSTYP	FORMAT
		A23140-1S-X	A3
		DATUM	SKALA
		2024-12-10	1 : 100
		RITN.NR	BET
		A-40-1-01	

Autodesk Docs://114556-01/114556-01.rvt

2025-01-17 11:25:24




EV. STÖDMUR (TRAPPA & RÄCKE) & MARKANPASSNING
INGÅR EJ I MYRESJÖHUS ÅTAGANDE.


 Myresjöhus	ANSVARIG PART
574 85 VETLANDA	TEL. 010-434 10 00
SE OBOS PORTAL	KONTAKTPERSON
	GODKÄND AV
J. SVÄRD	SKAPAD AV
114556-01	AVTALSNR

OBOS MARK AB FK HM KALMAR	PROJEKT
VISNINGSHUS	
SAXNÄS 1:424	
MÖRBYLÅNGA KOMMUN	
FASADER	RITNINGSKATEGORI
BBR29 (BFS2011:6-BFS2020:4)	INNEHÅLL
NYBYGGNAD AV ENBOSTADSHUS	
SMART 140	

		STATUS	
BYGGHANDLING		HANDLING	
A23140-1S-X		HUSTYP	FORMAT
			A3
2024-12-10		DATUM	SKALA
			1 : 100
A-40-3-02		RITN.NR	BET

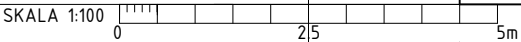

Denna ritning tillhör Myresjöhus. Den får ej användas av tredje person. Överträdelse beivras.

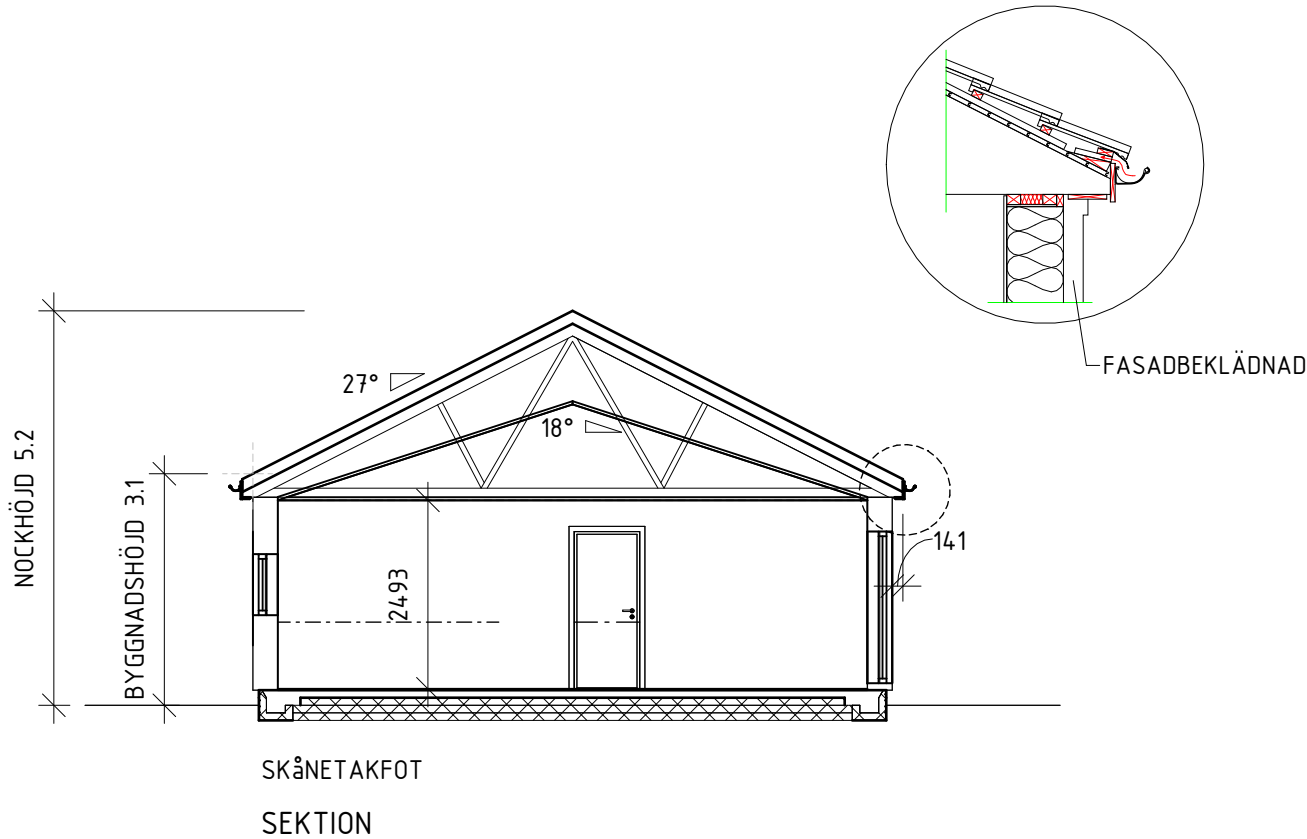

Autodesk Docs://114556-01/114556-01.rvt
2025-01-17 11:25:25

VINDSTABILITETEN PÅVERKAS AV TERRÄNGTYP OCH
HUSETS UTFORMNING VILKET KAN KOMMA ATT PÅVERKA
BYGGNADENS KONSTRUKTION.

SKALA 1:100
0 2.5 5m

BET	ÄNDRING AVSER	DATUM	SIGN

ANSVARIG PART	PROJEKT	STATUS
Myresjöhus	OBOS MARK AB FK HM KALMAR	
574 85 VETLANDA TEL. 010-434 10 00	VISNINGSHUS	
KONTAKTPERSON	SAXNÄS 1:424	
SE OBOS PORTAL	MÖRBYLÅNGA KOMMUN	
GODKÄND AV	RITNINGSKATEGORI	HANDLING
	SEKTION	BYGGHANDLING
SKAPAD AV	INNEHÅLL	
J. SVÄRD	BBR29 (BFS2011:6-BFS2020:4)	
AVTALSNR		
114556-01	NYBYGGNAD AV ENBOSTADSHUS	
	SMART 14.0	

HUSTYP	FORMAT
A23140-1S-X	A3
DATUM	SKALA
2024-12-10	1 : 100
RITN.NR	BET
A-40-2-01	