NYBYGGNADSKARTA A

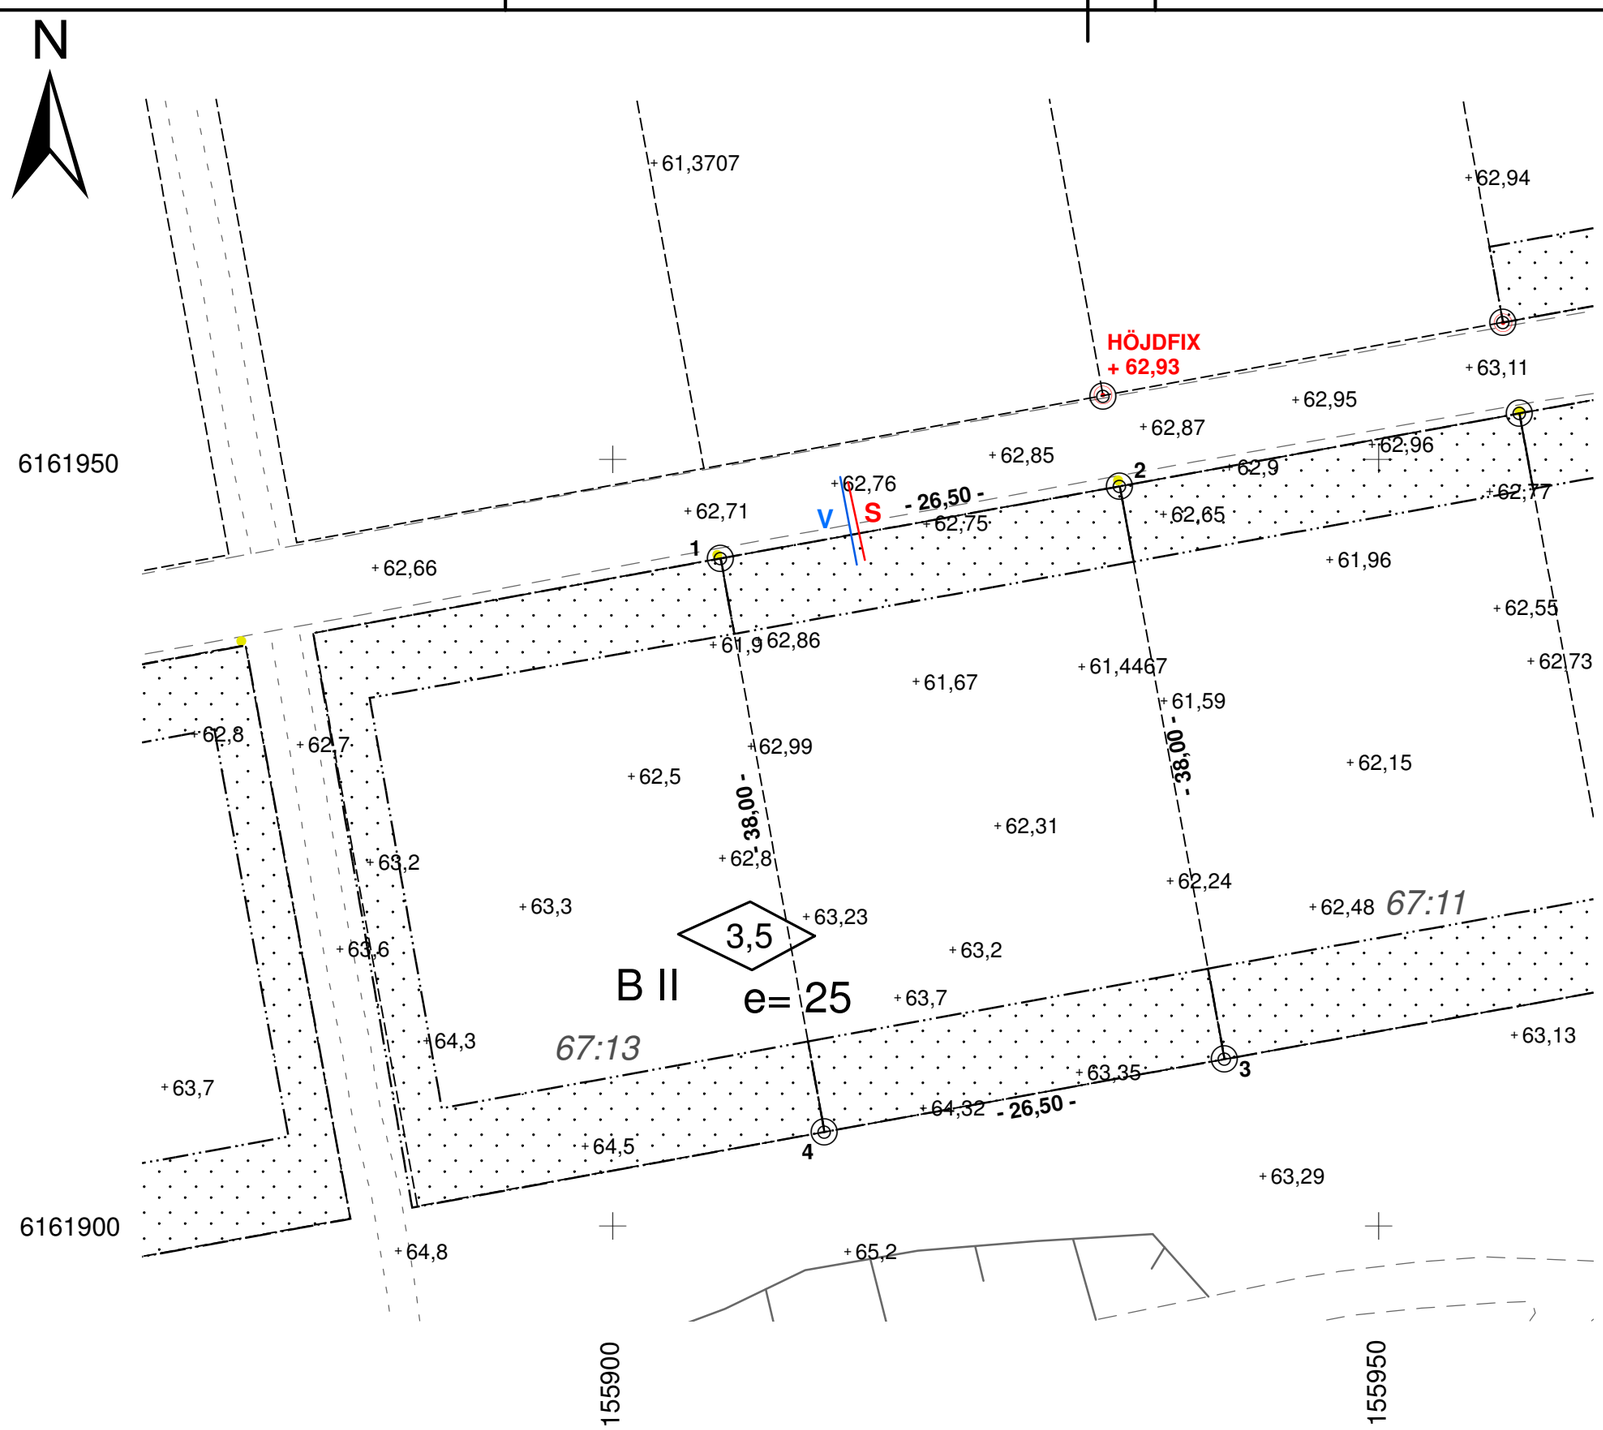

FÖRESLAGEN HÖJD PÅ GOLV / SOCKELHÖJD

HUVUDBYGGNAD:

KOMPLEMENTBYGGNAD:

ARBETSFIX:
Ovan gränsmarkering
+ 62,93

STATUS PÅ GRÄNSER:
Gränsmarkering 1-4 återfunna och inmätta, noggrannhet 0,05 meter.

FASTIGHETSINFORMATION

BETECKNING:
BLENTARP 67:12

ADRESS:
Dovhjortsvägen 5
275 61 Blentarp

AREAL PÅ FASTIGHETEN:
1007 kvm

FASTIGHETEN BILDAD ELLER REGISTRERAD:
2010-11-22

BEBYGGD YTA:
0 kvm

EVENTUELLA RÄTTIGHETER OCH SERVITUT:

PLANER OCH BESTÄMMELSER

NAMN DETALJPLAN:
Del av BLENTARP 67:2 m.fl.

AKTBETECKNING DETALJPLAN:
1265-P08/237

DETALJPLAN LAGA KRAFT:
2008-04-24

GENOMFÖRANDETIDEN UTGÅR:
2023-04-24

BESTÄMMELSER:
e=25 Största byggnadsyta i procent av fastighetsyta. Garage och uthus får uppföras till en högsta höjd av 2,5 m.

VATTEN OCH AVLOPP

	VG höjd i förbindelsepunkt	Dimension i förbindelsepunkt	Material i förbindelsepunkt
Vatten	-----	32	PE
Dagvatten	-----	-----	------
Spillvatten	+ 60,96	110	PP
Tryckavlopp	-----	-----	-----

ANMÄRKNINGAR:
Ansökan om anslutning till kommunal VA-anläggning ska sökas hos tekniska förvaltningen.

Notera att nivån på spill är endast en beräknad nivå.

GEODETISK INFORMATION

KOORDINATSYSTEM I PLAN:
Sweref 99 13 30

KOORDINATSYSTEM I HÖJD:
RH2000

SKALA:
1:400

SJÖBO KOMMUN

UPPRÄTTANDEDATUM:
2020-11-03

RITAD AV:	MÄTNING UTFÖRD AV:	ANSVARIG FASTIGHETSUPPGIFTER:	ANSVARIG DP-UPPGIFTER:	ANSVARIG VA-UPPGIFTER:
AngHåk	AngHåk	HenLar	HenLar	Alexandra Lousa-Alvin