


# Lägenhet 2-1503


**STORLEK** 4 RoK, ca 93 kvm  
**PLACERING** Trapphus 2, plan 5

- Vindslägenhet
- Balkong i sydväst
- Dubbla våtutrymmen

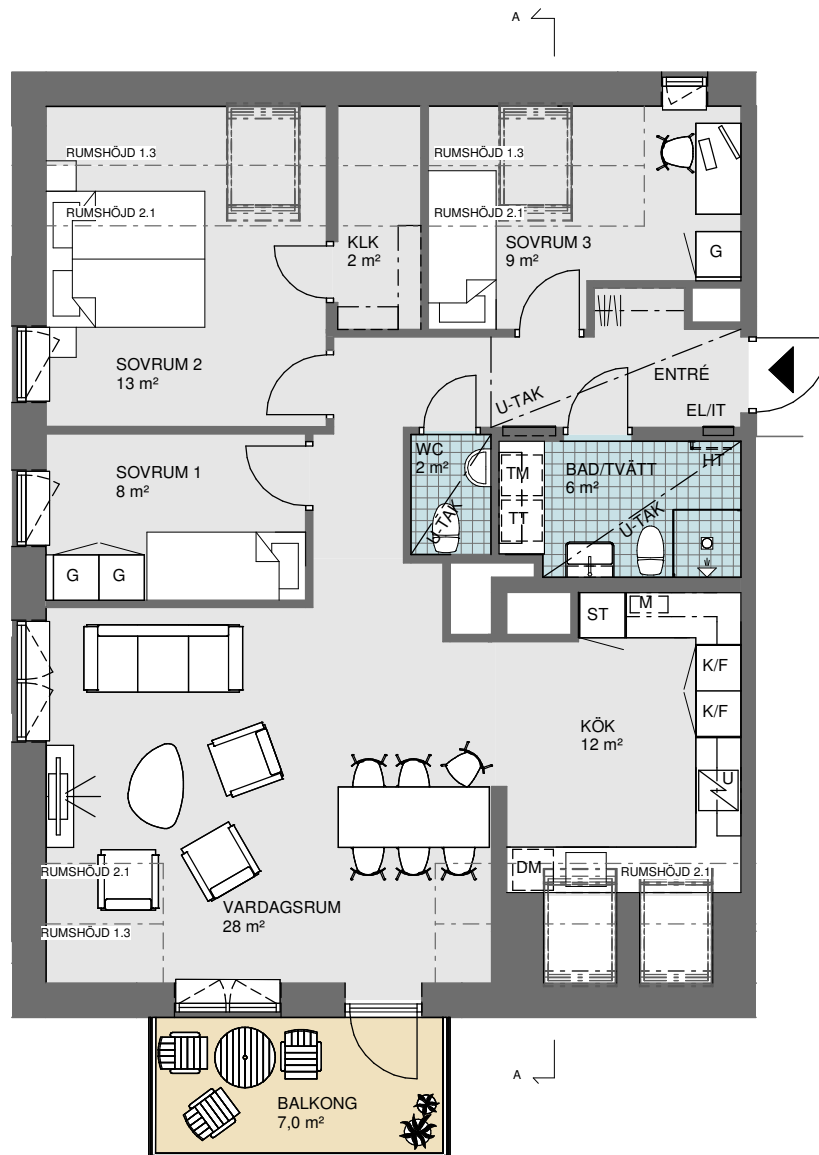

SEKTION A-A

0 Skala 1:100 5 m

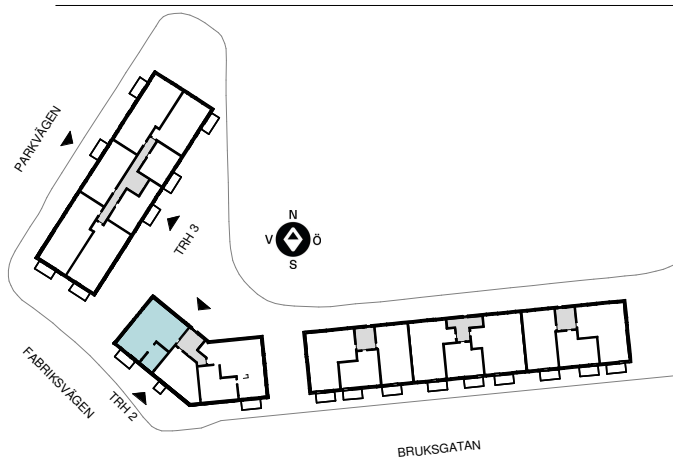

Symboler - se försättsblad

OBOS reserverar sig för eventuella tryckfel och förbehåller sig rätten till ändringar.

