

Silhuett Örgryte

Bofaktablad



Symbolförteckning och förklaringar:




DM	DISKMASKIN	ST	STÄDSKÅP	BP	BALKONGPLATTA, OVANFÖR
	SPISHÅLL	G	GARDEROB	EL	EL-/MEDIACENTRAL
U	SPISHÅLL MED INBYGGD UGN	L	LINNESKÅP	FF	FAST FÖNSTER
U/MU	UGN/MICRO I HÖGSKÅP	SG	SKJUTDÖRRS- GARDEROB	KLK	KLÄDKAMMARE
MU	MICRO I ÖVERSKÅP	ST	STÄDUTRUSTNING	KÖ	KÖKSÖ
K/F	KOMBINERAD KYL/FRYS	IK	INKLÄDNAD I TAK	BK	BRASKAMIN
KBS	KYL UNDER BÄNK	HT	HANDDUKSTORK	RH	RUMSHÖJD
TM	TVÄTTMASKIN	TF	TAKFÖNSTER	TB	TRÄDBACK
KM	KOMBIMASKIN		KAPPHYLLA	U-TAK	UNDERTAK
TT	TORKTUMLARE			ÖH	ÖPPNINGSHÖJD
				ÖK	ÖVERKANT FÖNSTER

Angivna ytor avser ungefärliga ytor avrundade till närmsta heltal i kvadratmeter.
Generell rumshöjd 2.6m om inget annat anges.
Sänkt rumshöjd med undertak 2,3m i wc/dusch/tvätt och 2,4m i övriga rum om inget annat anges.
Underkantshöjd på fönster 0,6m om inget annat anges.
Överkantshöjd på fönster och dörrar 2.2m om inget annat anges.
Vid fönster förekommer radiatorer (redovisas ej).
Inklädnad av ventilation och inspektionsluckor kan förekomma.
Obos reserverar sig för eventuella tryckfel och förbehåller sig rätten till ändringar.

Lägenhet 1-1101

STORLEK 3 rok, ca 80kvm
PLACERING Trapphus 1, Plan 1

- Social planlösning
- Rundgång i kök/vardagsrum
- Gavellägenhet
- Balkong i söderläge

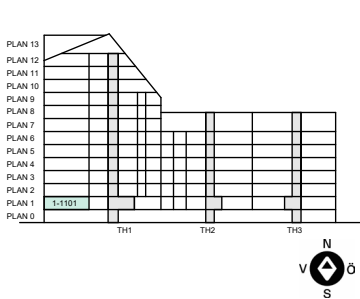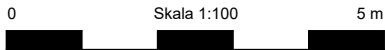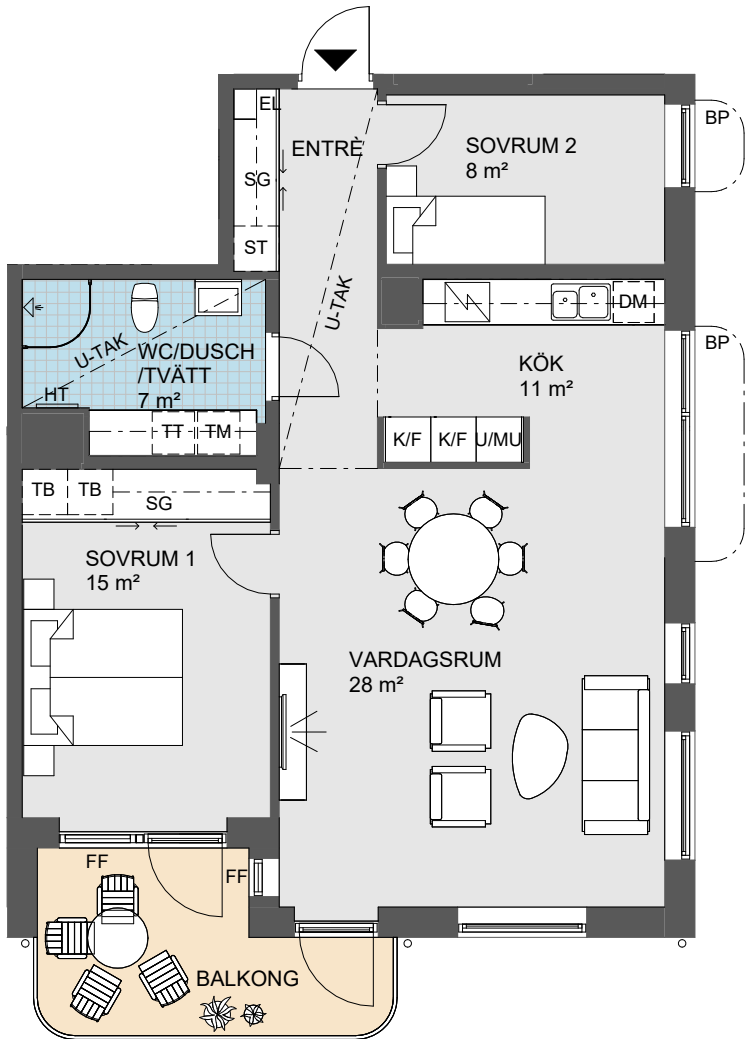




Symboler – se sid 3
Obos reserverar sig för eventuella tryckfel och förbehåller sig rätten till ändringar.

DATUM 2025-10-23

Lägenhet 1-1102

STORLEK 4 rok, ca 97kvm
PLACERING Trapphus 1, Plan 1

- Dubbla uteplatser
- Sydvästläge mot innegården
- Rundgång i kök/vardagsrum
- Gavellägenhet

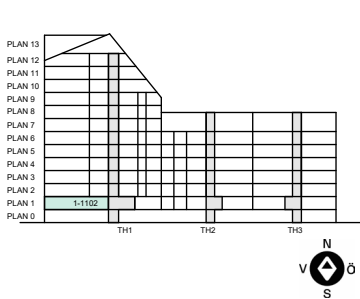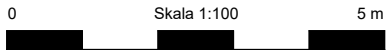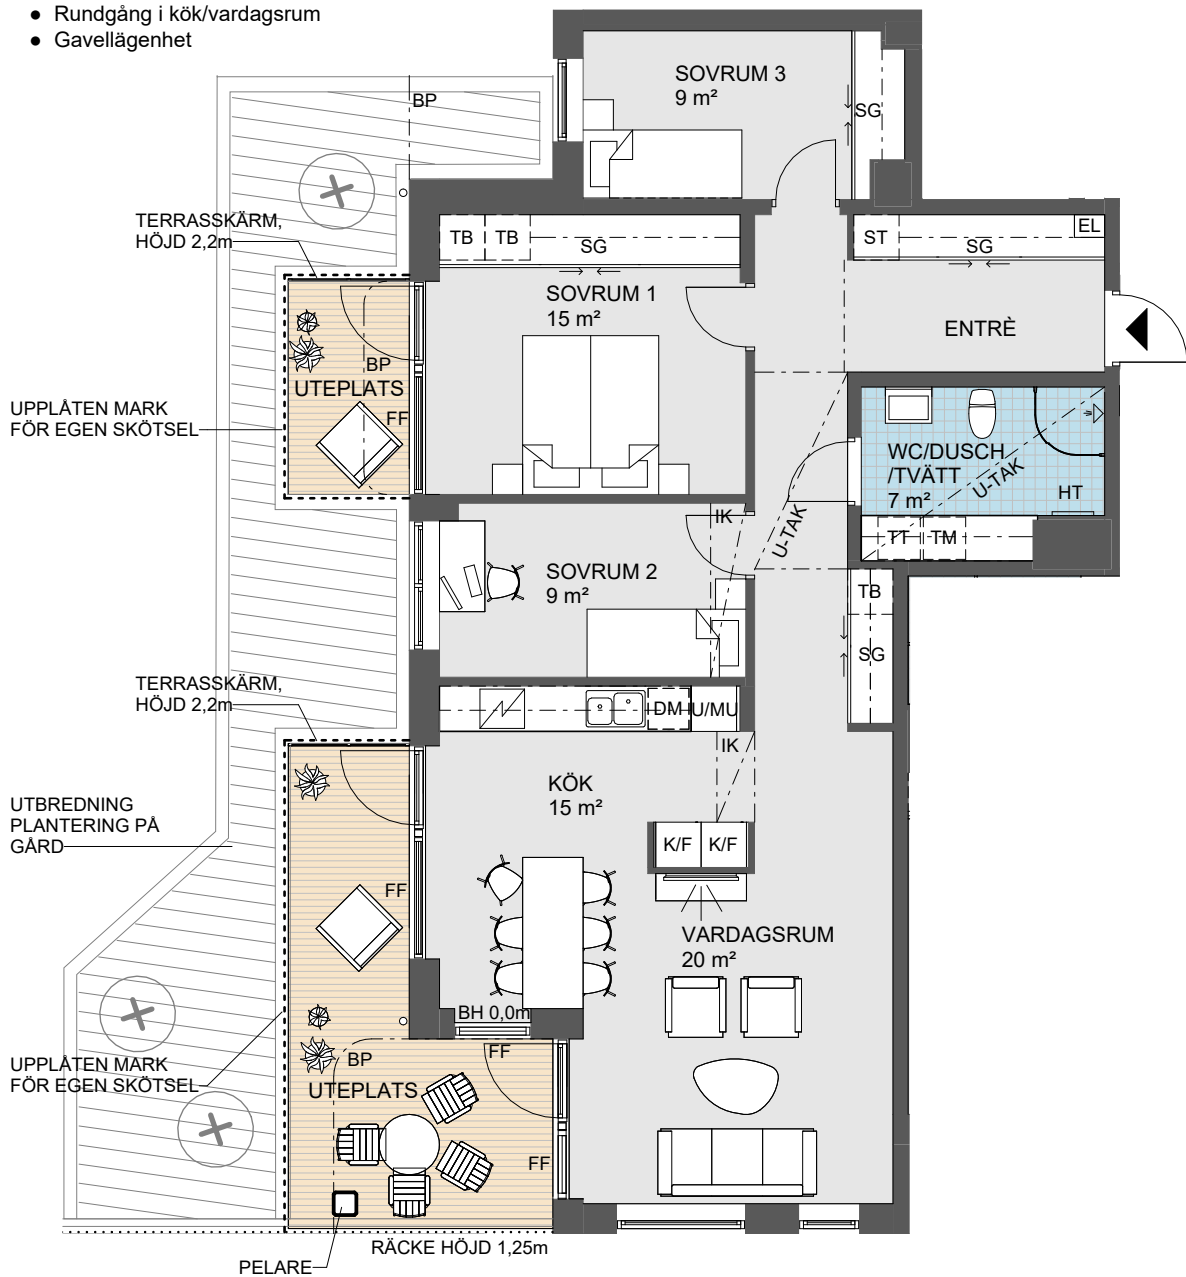




Symboler – se sid 3
Obos reserverar sig för eventuella tryckfel och förbehåller sig rätten till ändringar.

DATUM 2025-10-23

Lägenhet 1-1103

STORLEK 3 rok, ca 76 kvm
PLACERING Trapphus 1, Plan 1

- Uteplats mot innergården i västläge
- Gott om förvaringsmöjligheter
- Social och öppen planlösning mellan kök och vardagsrum
- Genomgående bostad

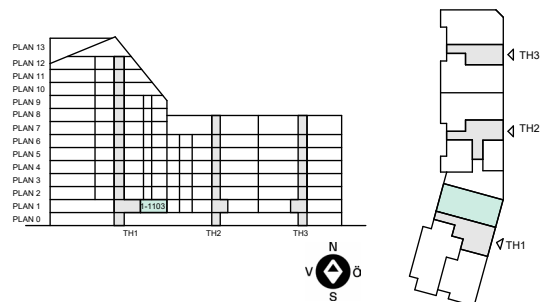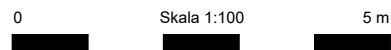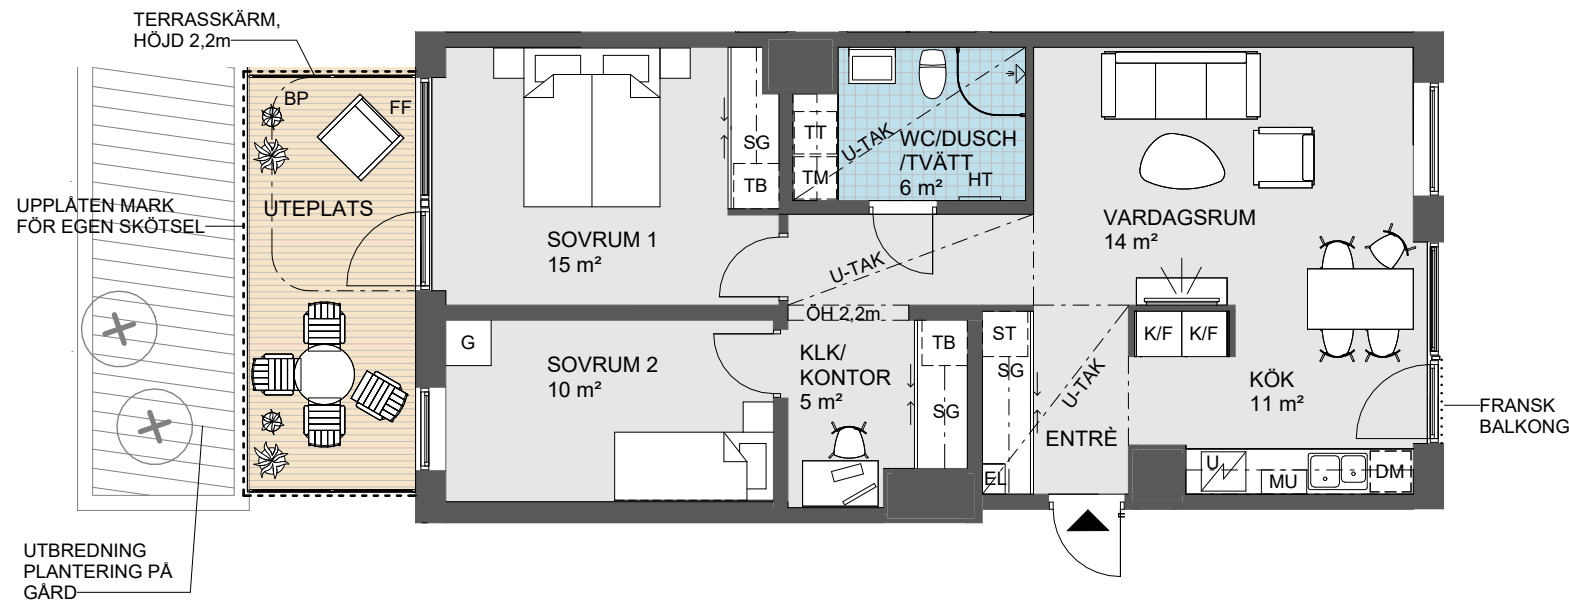

Symboler – se sid 3




Obos reserverar sig för eventuella tryckfel och förbehåller sig rätten till ändringar.

DATUM 2025-10-23

Lägenhet 1-1201

STORLEK 3 rok, ca 81kvm
PLACERING Trapphus 1, Plan 2

- Gavellägenhet
- 3 balkonger
- Söderläge
- Rundgång i kök/vardagsrum

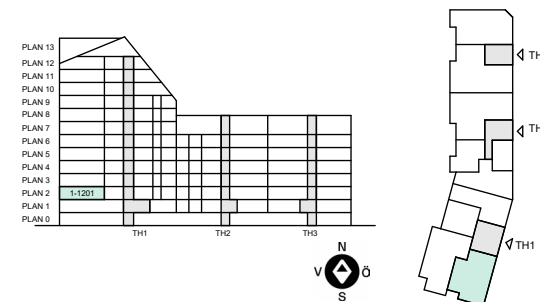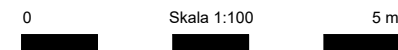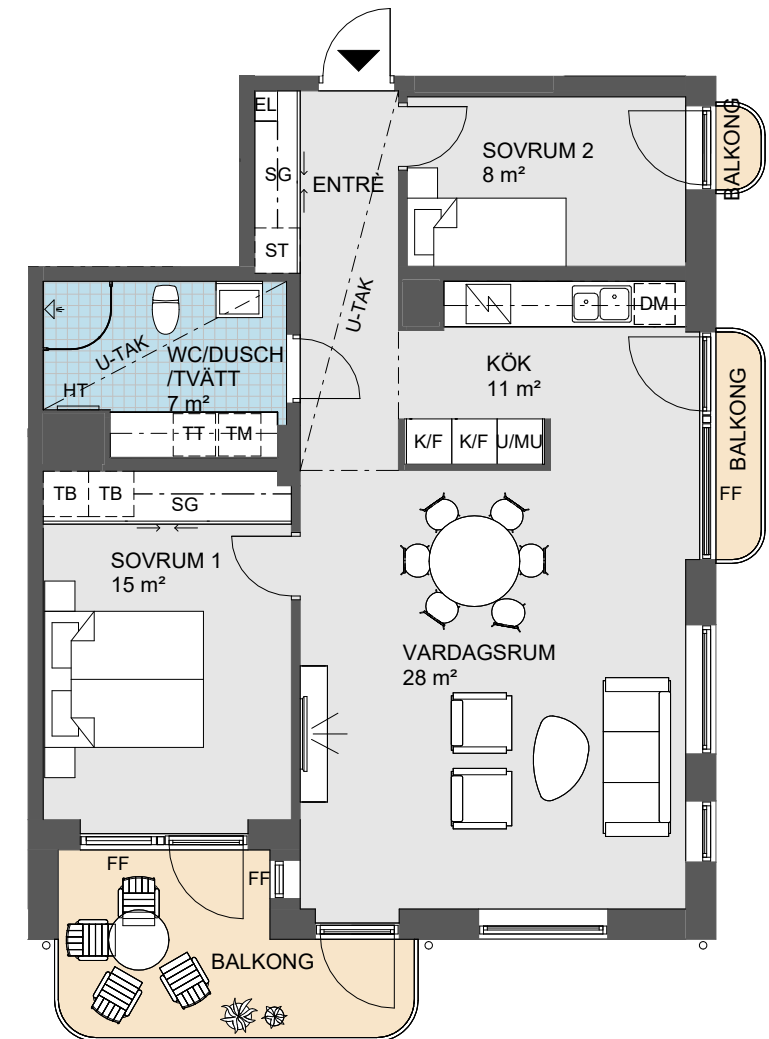

Symboler – se sid 3





Obos reserverar sig för eventuella tryckfel och förbehåller sig rätten till ändringar.

DATUM 2025-10-23

Lägenhet 1-1202, 1-1402, 1-1602

STORLEK 3 rok, ca 87 kvm
PLACERING Trapphus 1, Plan 2, Plan 4, Plan 6

- Dubbla balkonger
- Sydvästläge mot innergården
- Rundgång i kök/vardagsrum
- Gavellägenhet

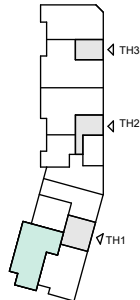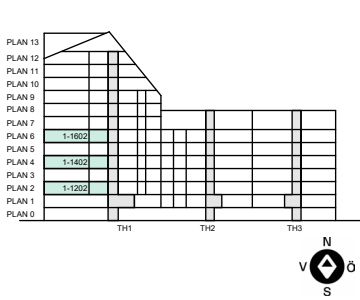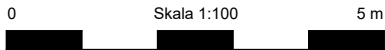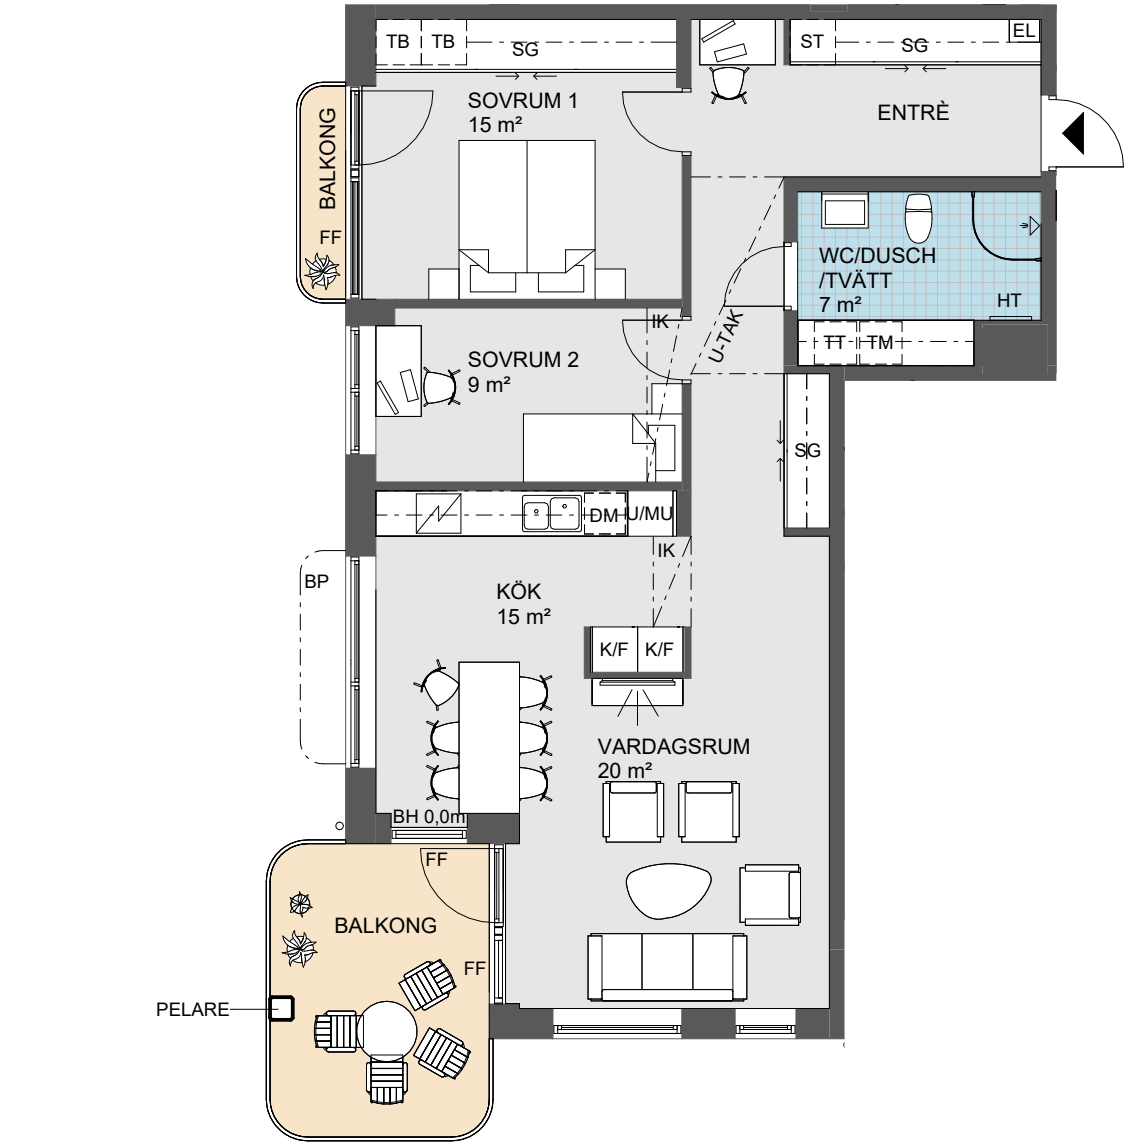





Symboler – se sid 3
Obos reserverar sig för eventuella tryckfel och förbehåller sig rätten till ändringar.

DATUM 2025-10-23

Lägenhet 1-1203, 1-1303, 1-1403, 1-1503, 1-1603, 1-1703, 1-1803, 1-1903

STORLEK 2 rok, ca 47 kvm
PLACERING Trapphus 1, Plan 2-9

- Generös balkong i västläge
- Ligger mot innergården
- U-format kök
- Separat sovrums

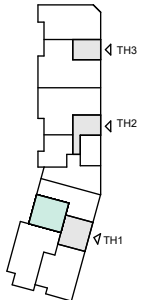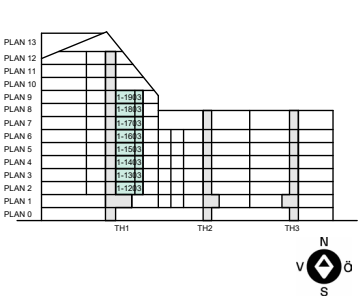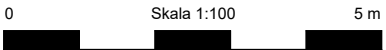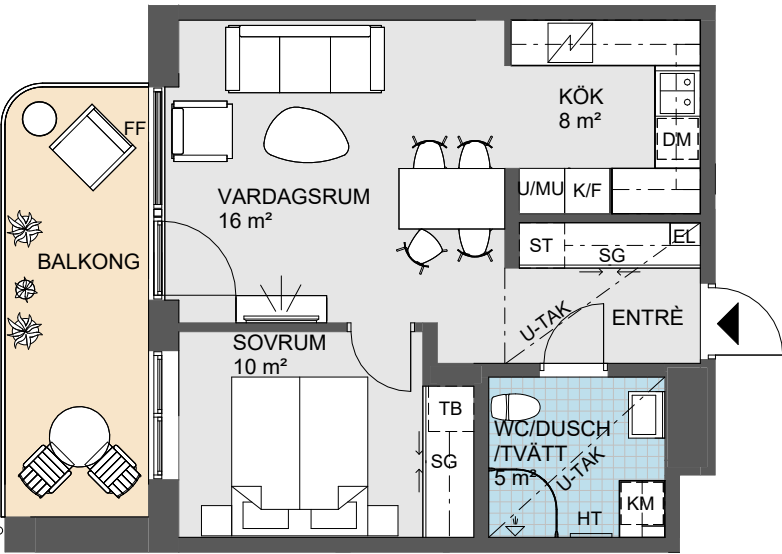




Symboler – se sid 3
Obos reserverar sig för eventuella tryckfel och förbehåller sig rätten till ändringar.

DATUM 2025-10-23

Lägenhet 1-1204, 1-1304

STORLEK 2 rok, ca 58kvm
PLACERING Trapphus 1, Plan 2 och Plan 3

- Dubbla balkonger
- Genomgående bostad
- Ligger mot innergården
- Rymligt sovrum

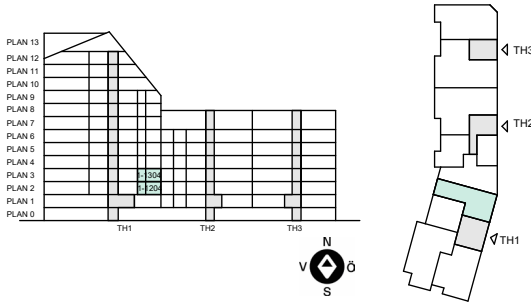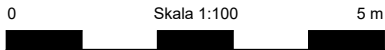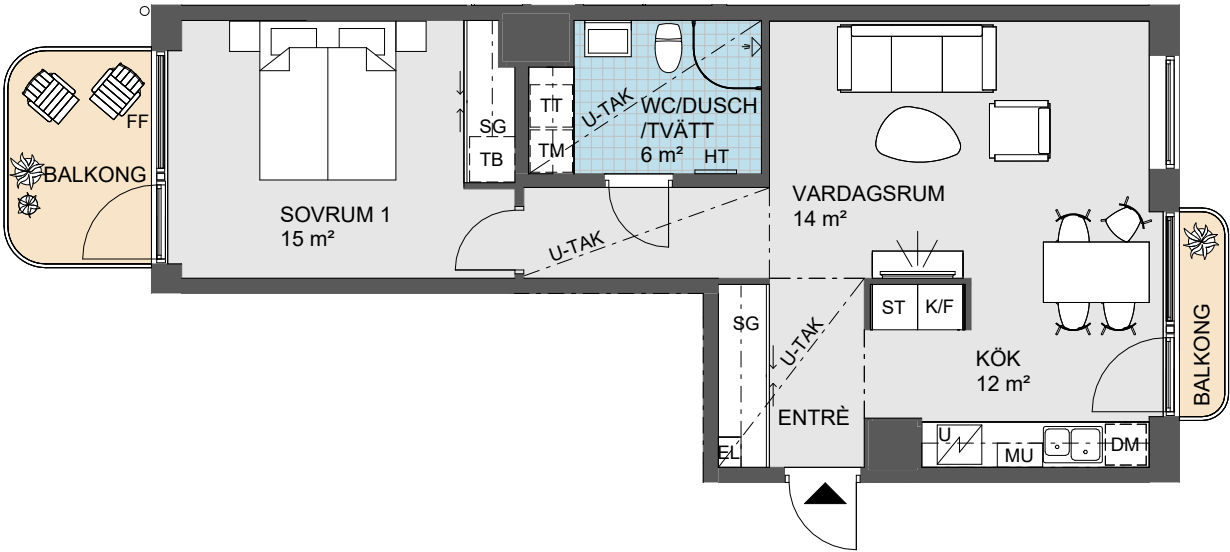




Symboler – se sid 3
Obos reserverar sig för eventuella tryckfel och förbehåller sig rätten till ändringar.

DATUM 2025-10-23

Lägenhet 1-1301

STORLEK 3 rok, ca 82kvm
PLACERING Trapphus 1, Plan 3

- Gavellägenhet
- Rikligt ljusinsläpp
- Söderläge
- Rundgång i kök vardagsrum

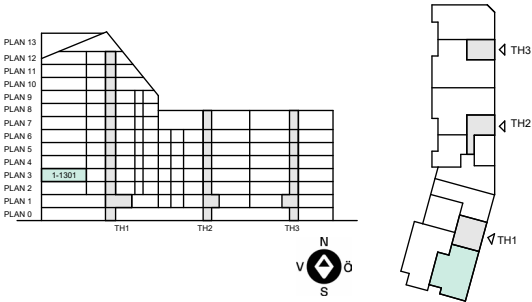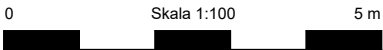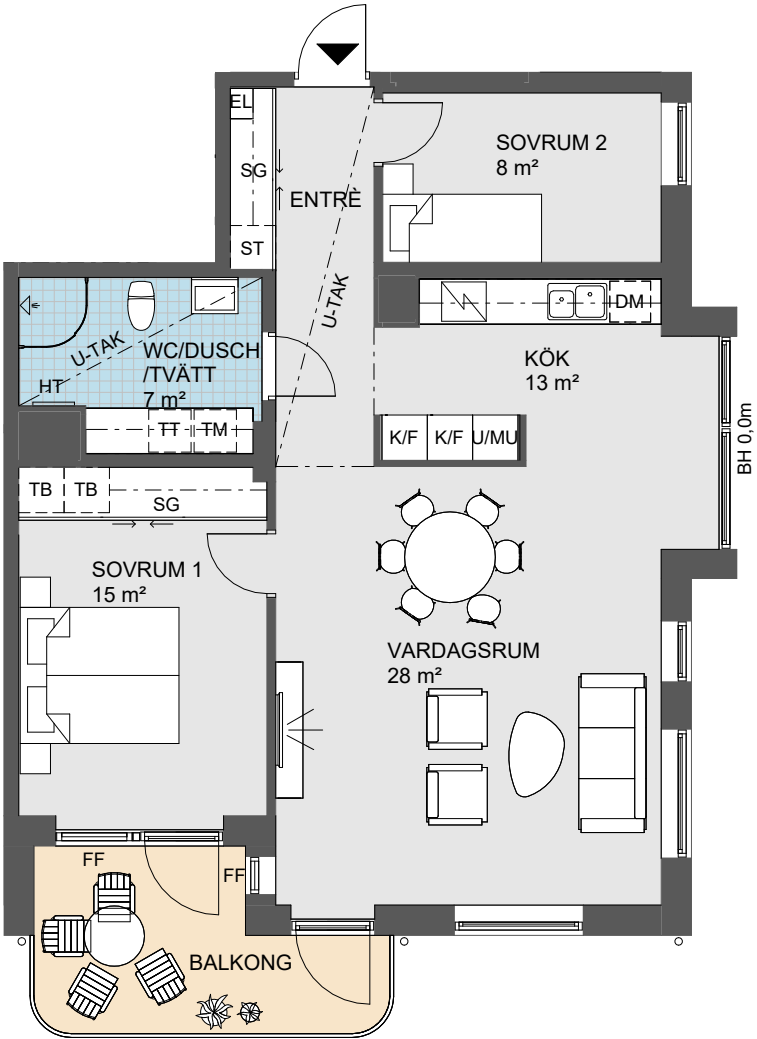



Symboler – se sid 3
Obos reserverar sig för eventuella tryckfel och förbehåller sig rätten till ändringar.

DATUM 2025-10-23

Lägenhet 1-1302, 1-1502, 1-1702

STORLEK 3 rok, ca 87 kvm
PLACERING Trapphus 1, Plan 3, Plan 5, Plan 7

- Dubbla balkonger
- Sydvästläge mot innergården
- Rundgång i kök/vardagsrum
- Gavellägenhet

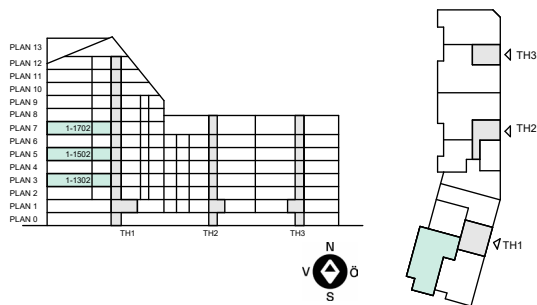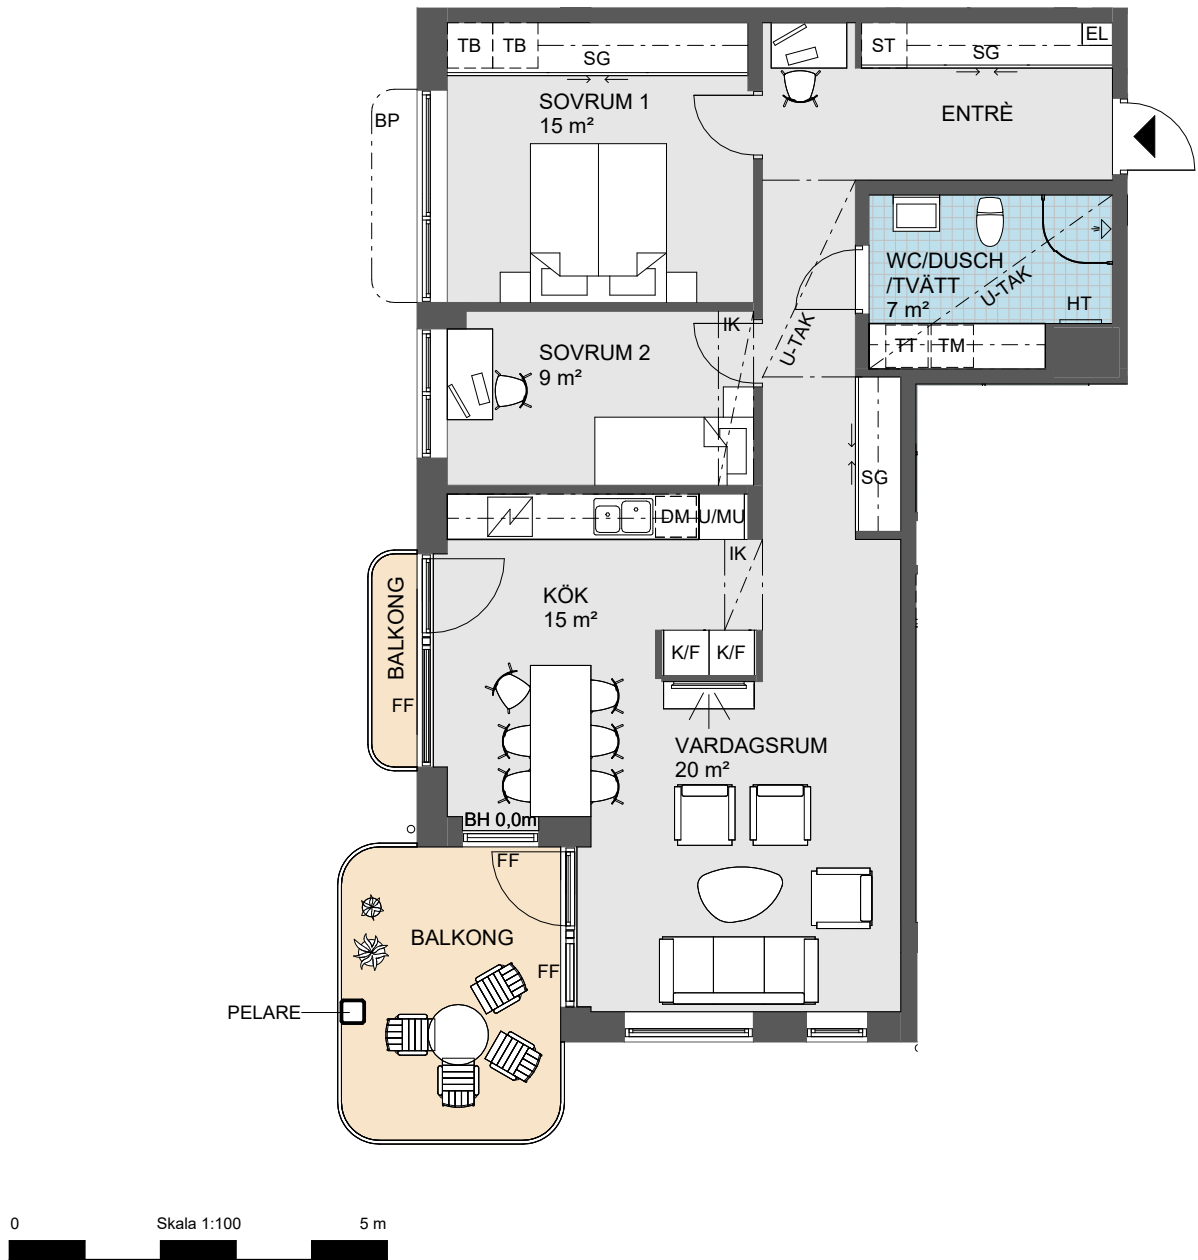

Symboler – se sid 3
Obos reserverar sig för eventuella tryckfel och förbehåller sig rätten till ändringar.





DATUM 2025-10-23



Lägenhet 1-1401, 1-2001

STORLEK 3 rok, ca 81kvm
PLACERING Trapphus 1, Plan 4, Plan 10

- Gavellägenhet
- 2 balkonger
- Söderläge
- Rundgång i kök/varagsrum

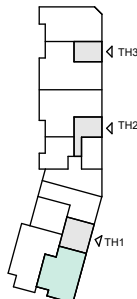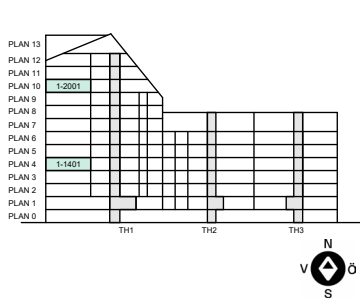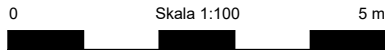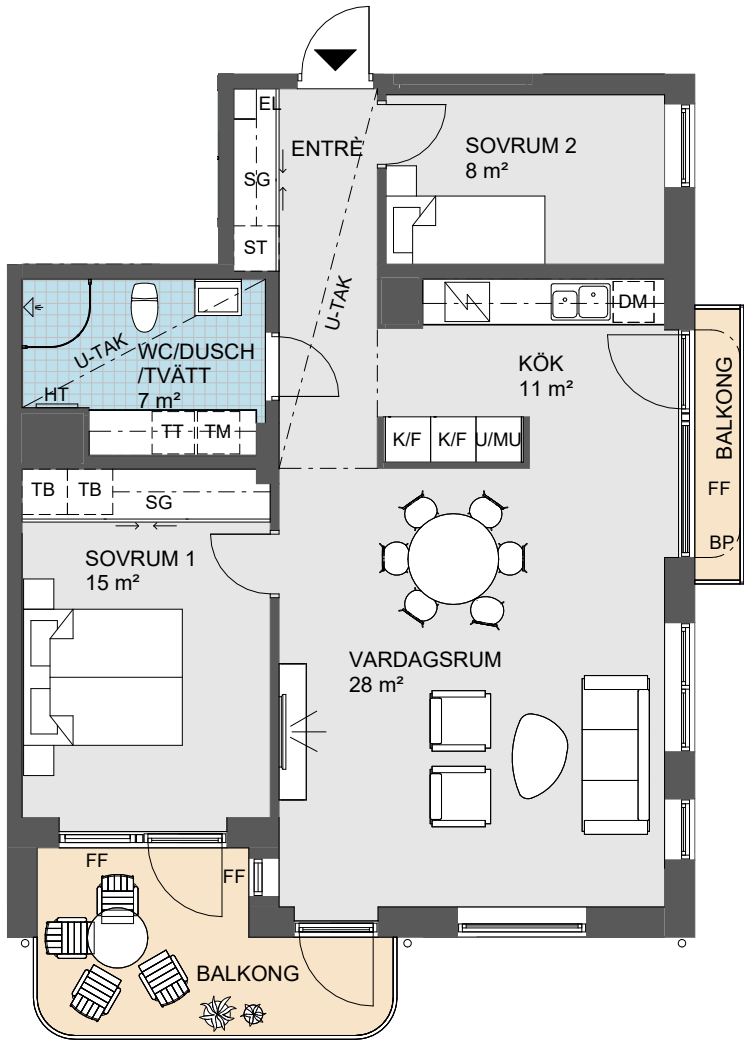





Symboler – se sid 3
Obos reserverar sig för eventuella tryckfel och förbehåller sig rätten till ändringar.

DATUM 2025-10-23

Lägenhet 1-1404, 1-1604, 1-1704

STORLEK 2 rok, ca 59kvm
PLACERING Trapphus 1, Plan 4, Plan 6, Plan 7

- Balkong i västläge
- Genomgående bostad
- Ligger mot innergården
- Rymligt sovrums

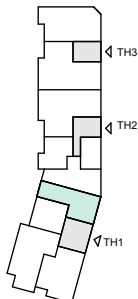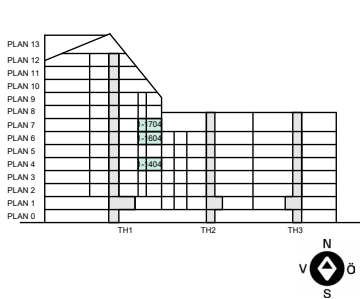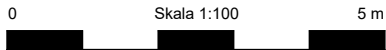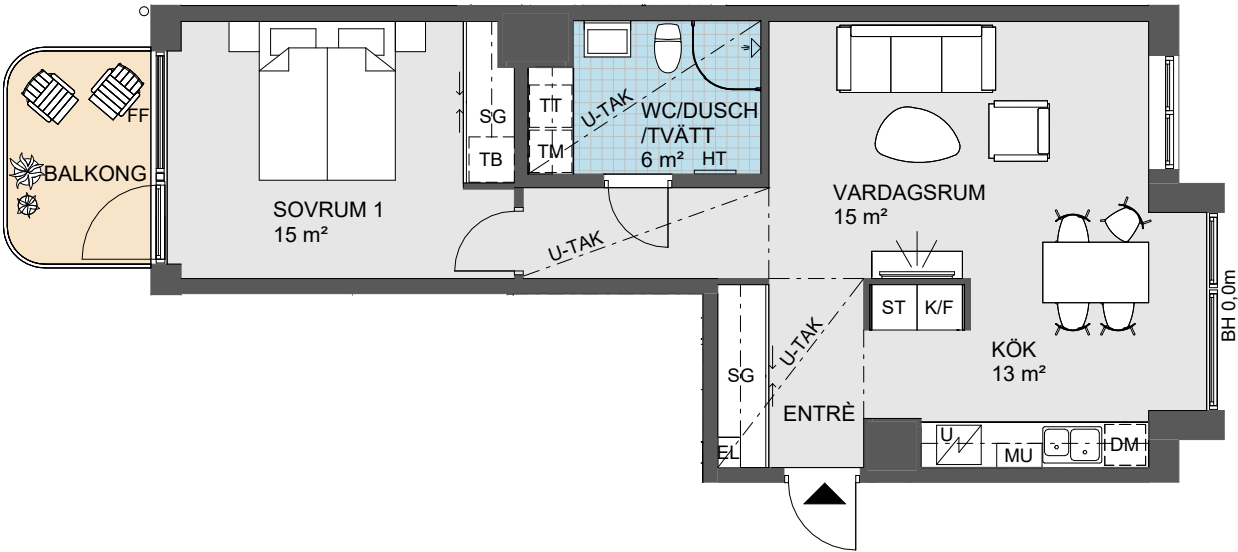


Symboler – se sid 3
Obos reserverar sig för eventuella tryckfel och förbehåller sig rätten till ändringar.

DATUM 2025-10-23



Lägenhet 1-1501, 1-2101

STORLEK 3 rok, ca 83kvm
PLACERING Trapphus 1, Plan 5 och Plan 11

- Gavellägenhet
- 2 balkonger
- Söderläge
- Rundgång i kök/vardagsrum

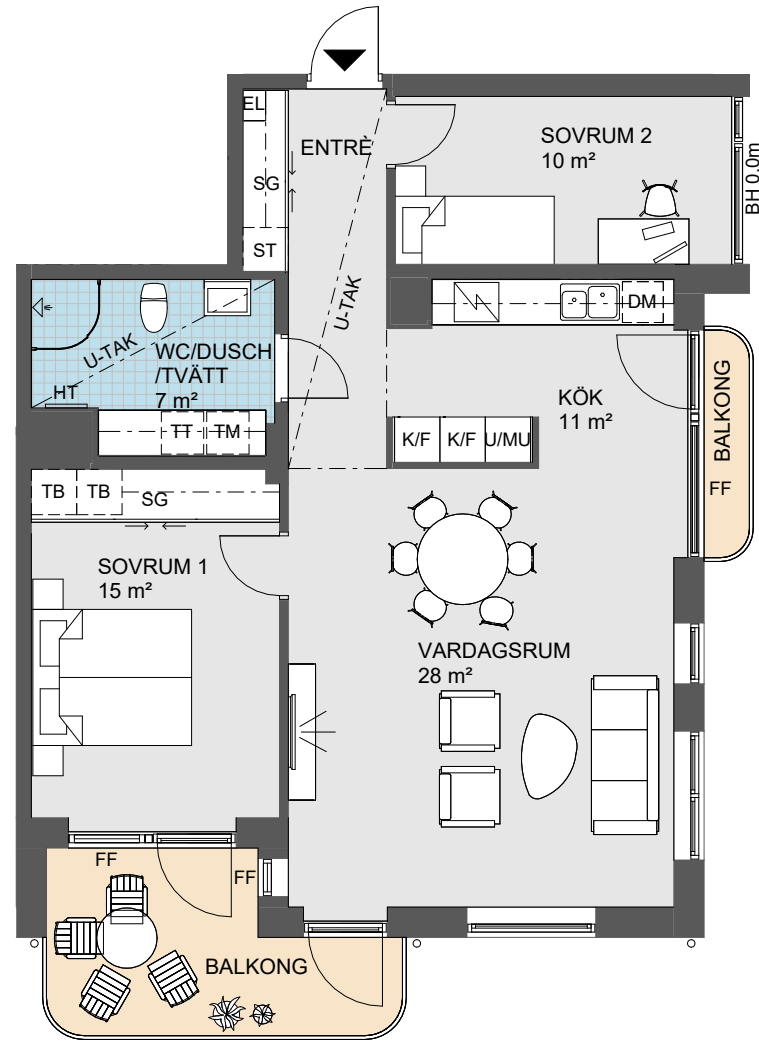

0 Skala 1:100 5 m

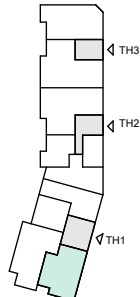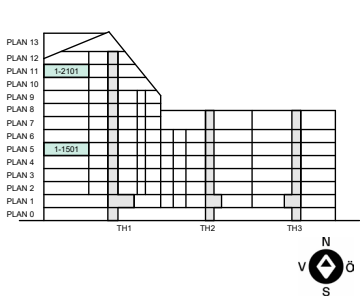


Symboler – se sid 3
Obos reserverar sig för eventuella tryckfel och förbehåller sig rätten till ändringar.

DATUM 2025-10-23



Lägenhet 1-1504, 1-1804

STORLEK 2 rok, ca 58kvm
PLACERING Trapphus 1, Plan 5, Plan 8

- Dubbla balkonger
- Genomgående bostad
- Västläge mot innergård
- Rymligt sovrum

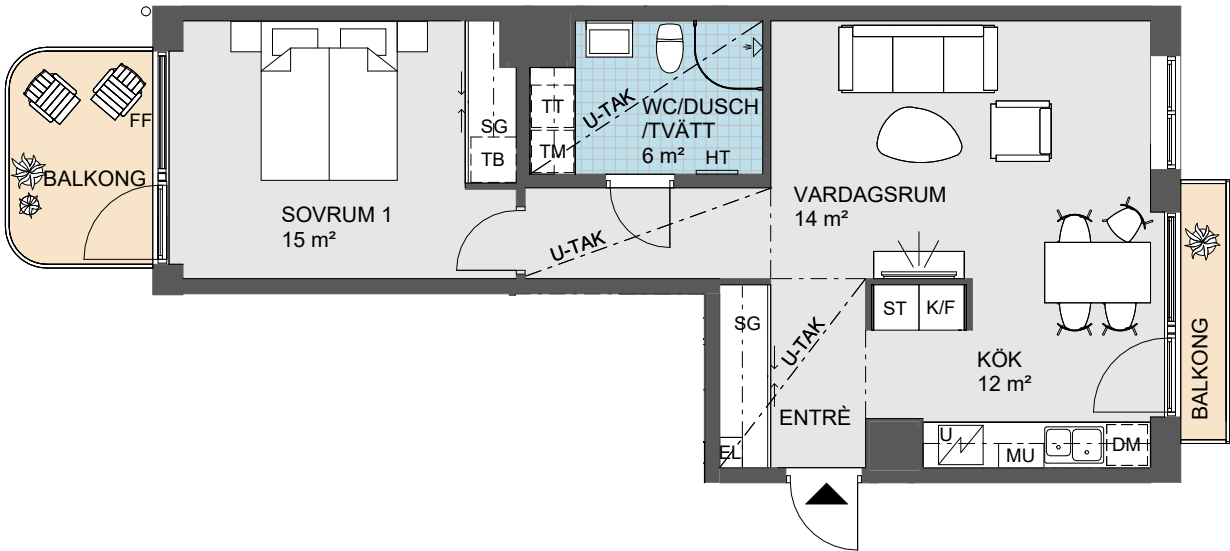

0 Skala 1:100 5 m

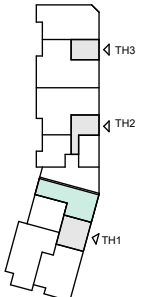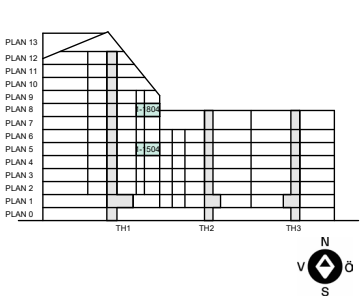




Symboler – se sid 3
Obos reserverar sig för eventuella tryckfel och förbehåller sig rätten till ändringar.

DATUM 2025-10-23

Lägenhet 1-1601

STORLEK 3 rok, ca 81kvm
PLACERING Trapphus 1, Plan 6

- Gavellägenhet
- 2 balkonger
- Söderläge
- Rundgång i kök/vardagsrum

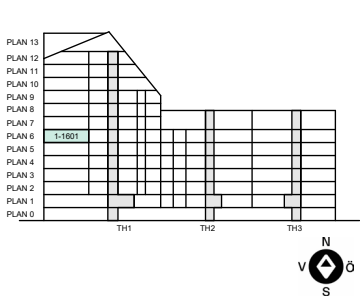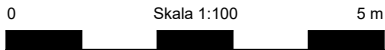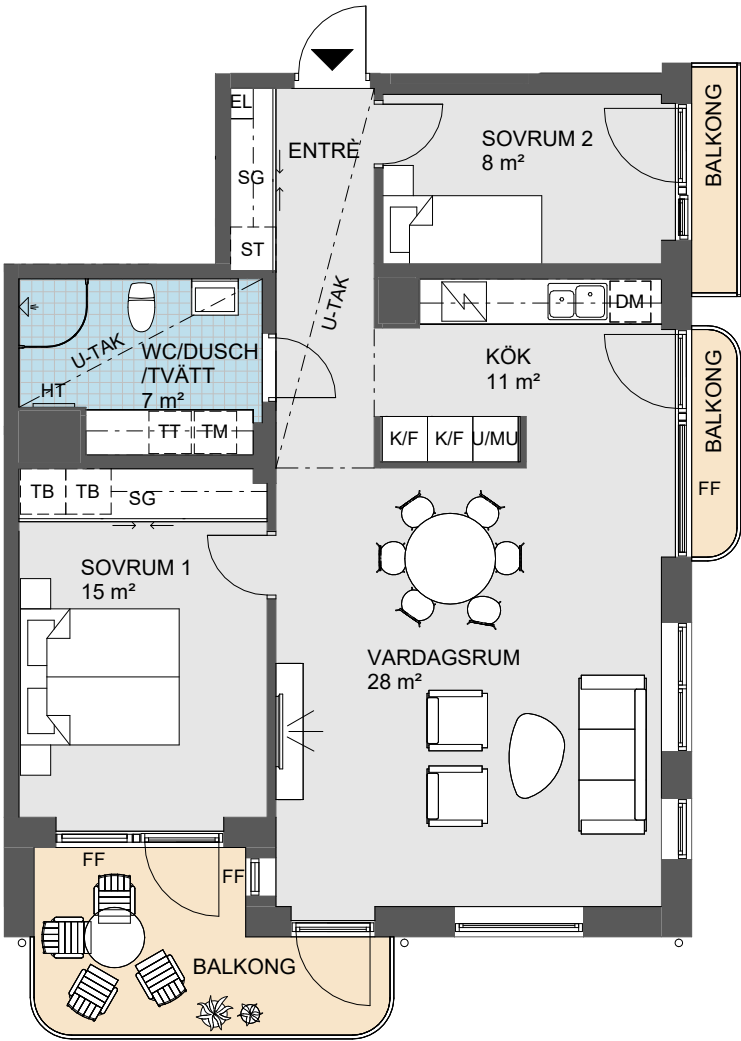




Symboler – se sid 3
Obos reserverar sig för eventuella tryckfel och förbehåller sig rätten till ändringar.

DATUM 2025-10-23

Lägenhet 1-1701

STORLEK 3 rok, ca 81kvm
PLACERING Trapphus 1, Plan 7

- Gavellägenhet
- 2 balkonger
- Söderläge
- Rundgång i kök/vardagsrum

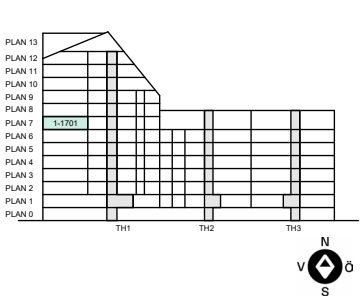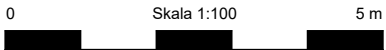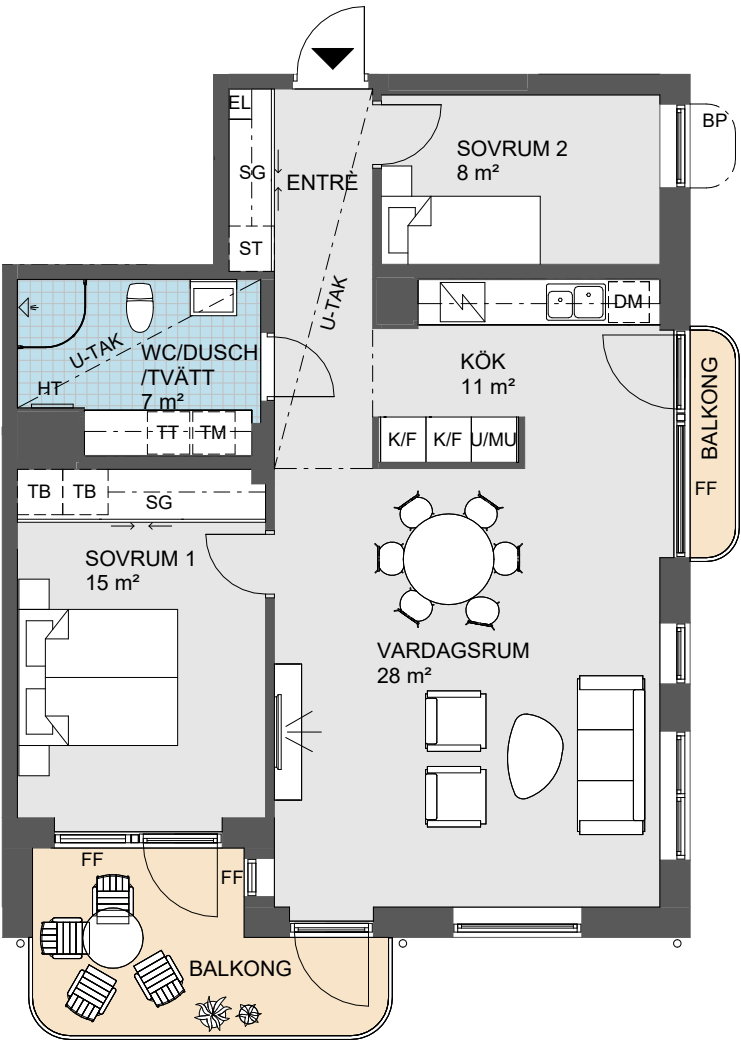

Symboler – se sid 3
Obos reserverar sig för eventuella tryckfel och förbehåller sig rätten till ändringar.




DATUM 2025-10-23



Lägenhet 1-1801

STORLEK 3 rok, ca 81kvm
PLACERING Trapphus 1, Plan 8

- Gavellägenhet
- 3 balkonger
- Söderläge
- Rundgång i kök/vardagsrum

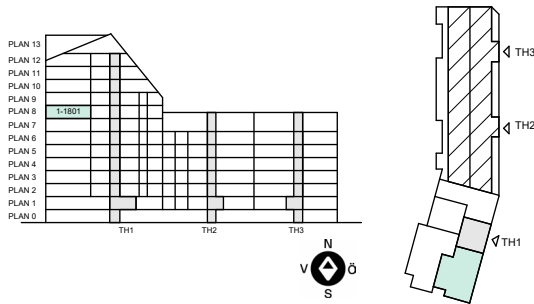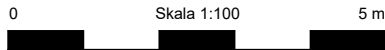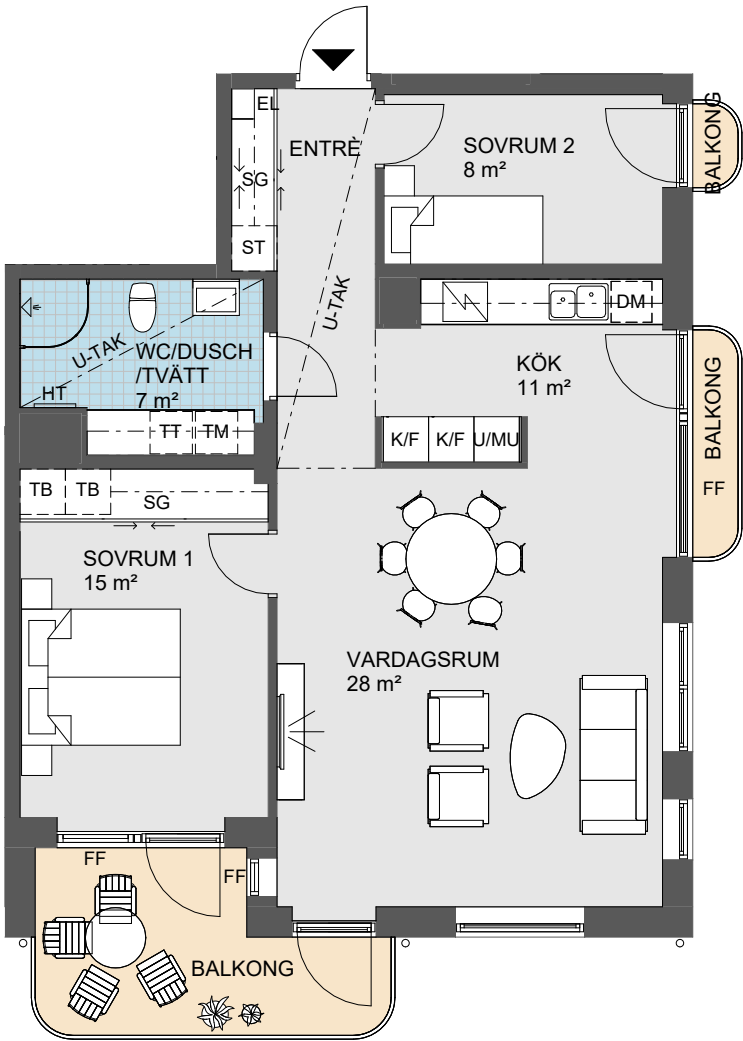




Symboler – se sid 3
Obos reserverar sig för eventuella tryckfel och förbehåller sig rätten till ändringar.

DATUM 2025-10-23

Lägenhet 1-1802, 1-2002

STORLEK 3 rok, ca 87 kvm
PLACERING Trapphus 1, Plan 8, Plan 10

- Dubbla balkonger
- Sydvästläge mot innergården
- Rundgång i kök/vardagsrum
- Gavellägenhet

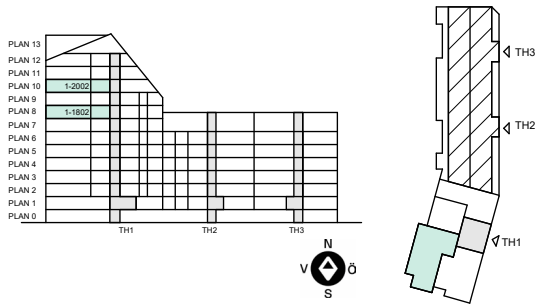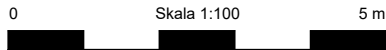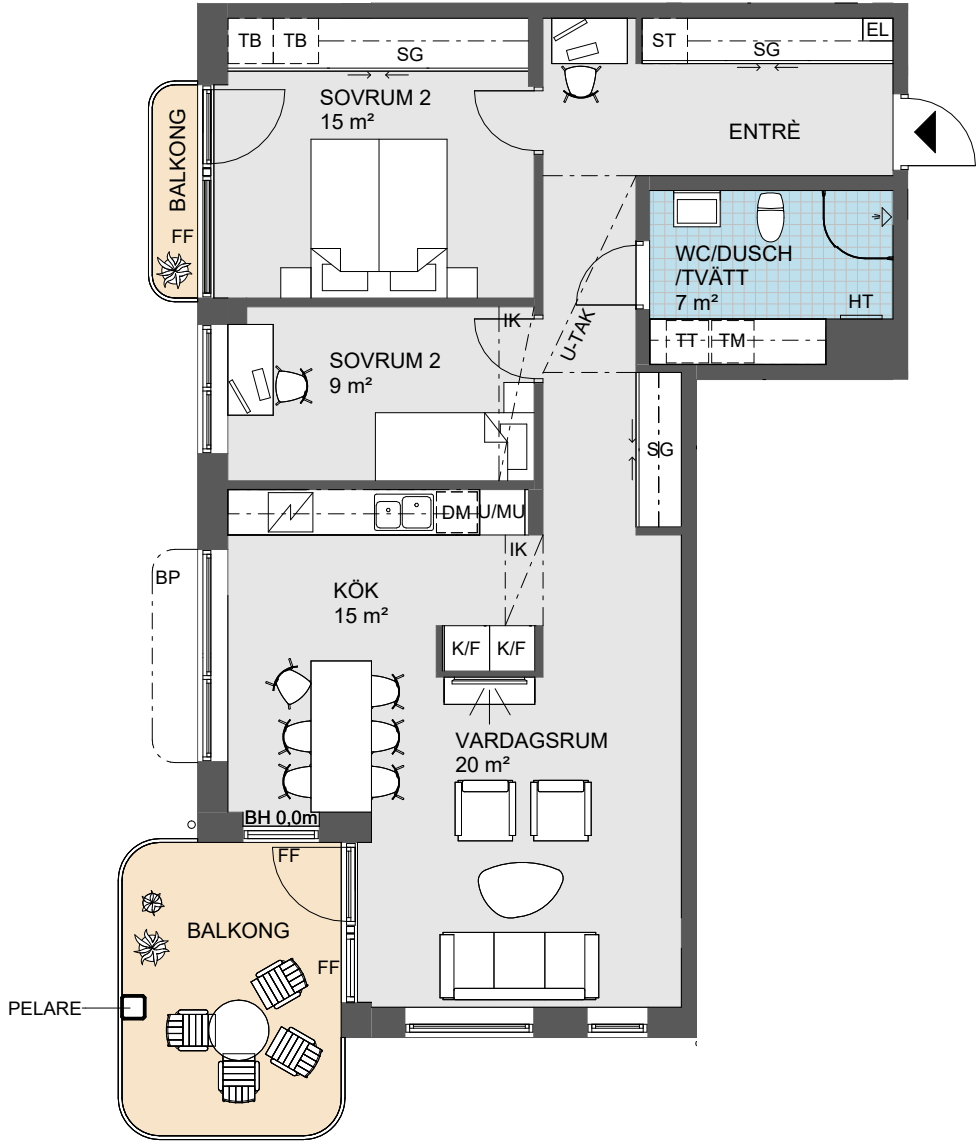




Symboler – se sid 3
Obos reserverar sig för eventuella tryckfel och förbehåller sig rätten till ändringar.

DATUM 2025-10-23

Lägenhet 1-1901

STORLEK 3 rok, ca 82kvm
PLACERING Trapphus 1, Plan 9

- Gavellägenhet
- Balkong i söderläge
- Rikligt ljusinsläpp
- Rundgång i kök/vardagsrum

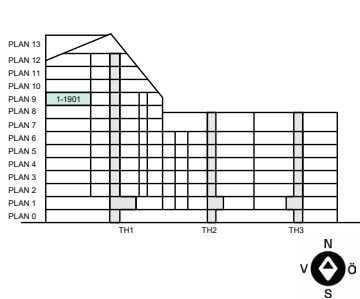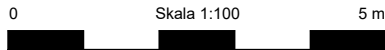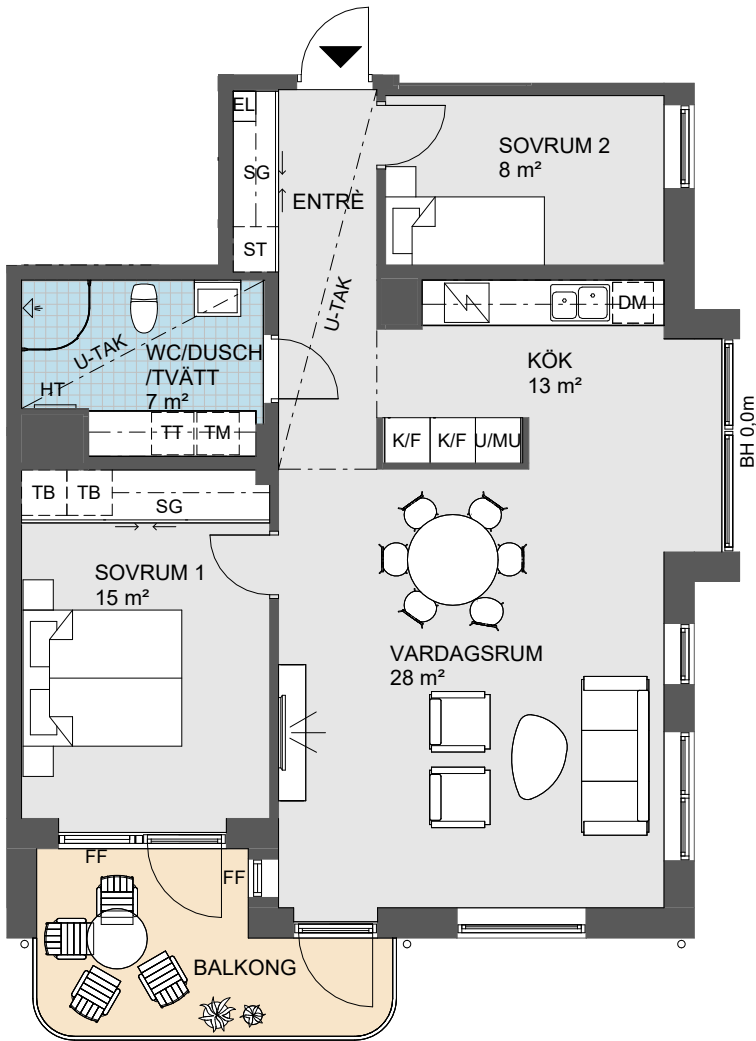




Symboler – se sid 3
Obos reserverar sig för eventuella tryckfel och förbehåller sig rätten till ändringar.

DATUM 2025-10-23

Lägenhet 1-1902, 1-2102

STORLEK 3 rok, ca 87kvm
PLACERING Trapphus 1, Plan 9, Plan 11

- Dubbla balkonger
- Sydvästläge mot innergården
- Rundgång i kök/vardagsrum
- Gavellägenhet

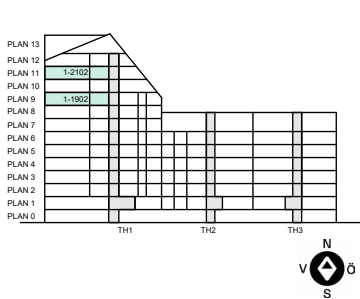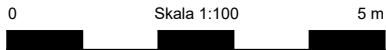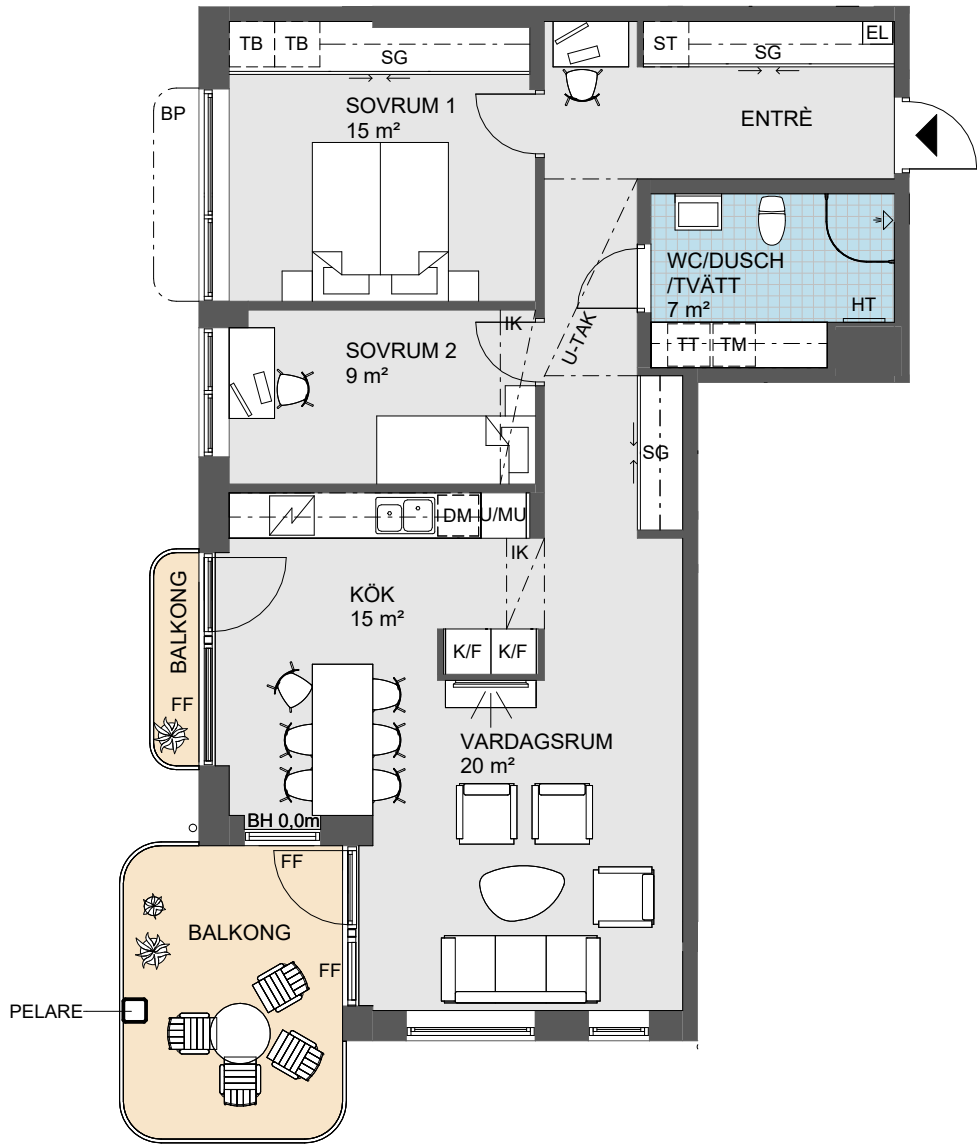




Symboler – se sid 3
Obos reserverar sig för eventuella tryckfel och förbehåller sig rätten till ändringar.

DATUM 2025-10-23

Lägenhet 1-1904

STORLEK 2 rok, ca 57kvm
PLACERING Trapphus 1, Plan 9

- Dubbla balkonger
- Genomgående bostad
- Västläge mot innegård
- Rymligt sovrum

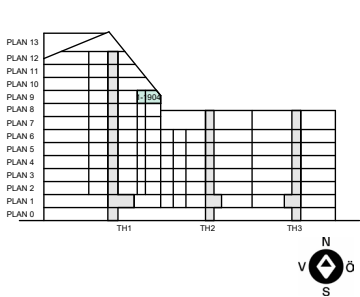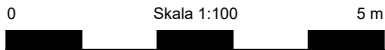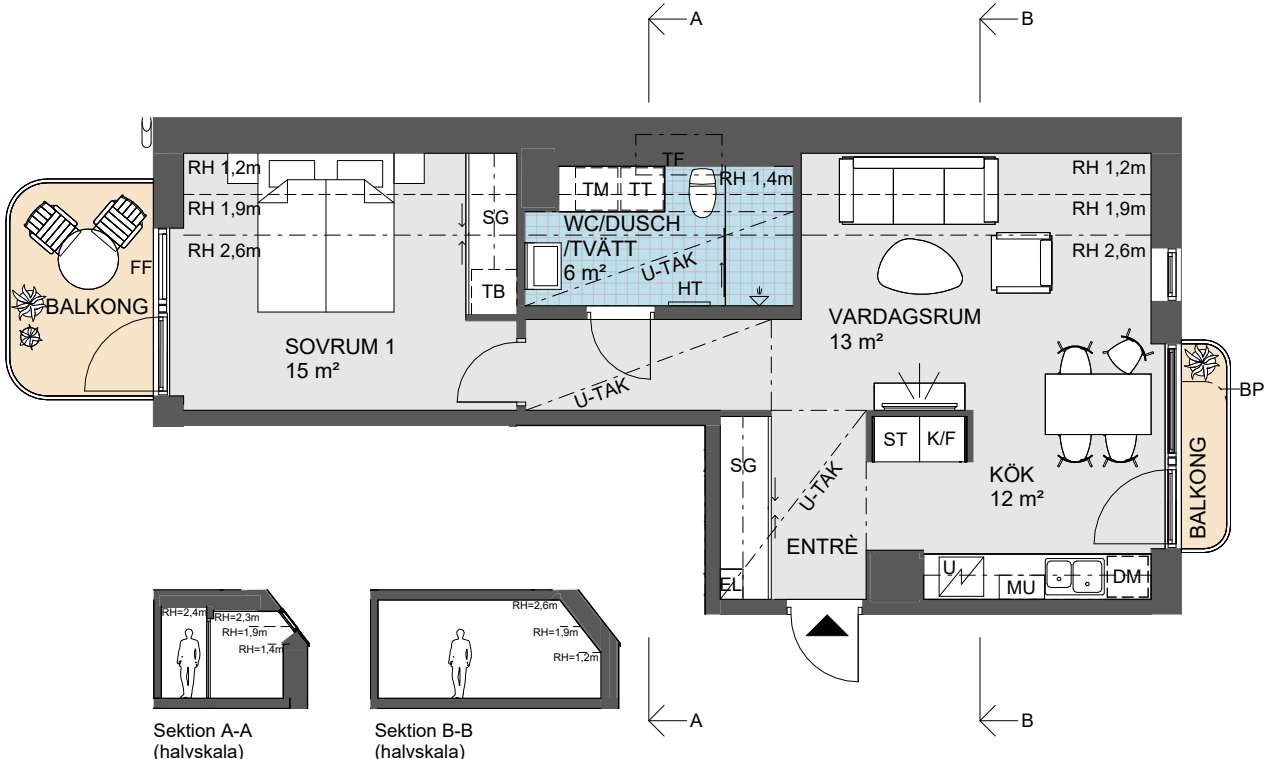




Symboler – se sid 3
Obos reserverar sig för eventuella tryckfel och förbehåller sig rätten till ändringar.

DATUM 2025-10-23

Lägenhet 1-2003

STORLEK 3 rok, ca 84kvm
PLACERING Trapphus 1, Plan 10

- Gott om förvaringsmöjligheter
- Dubbla balkonger
- Braskamin
- Västläge mot innegård

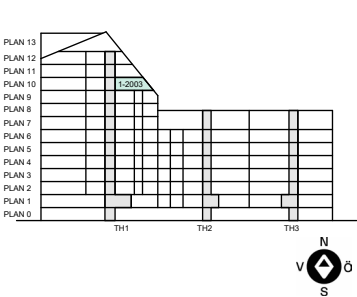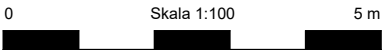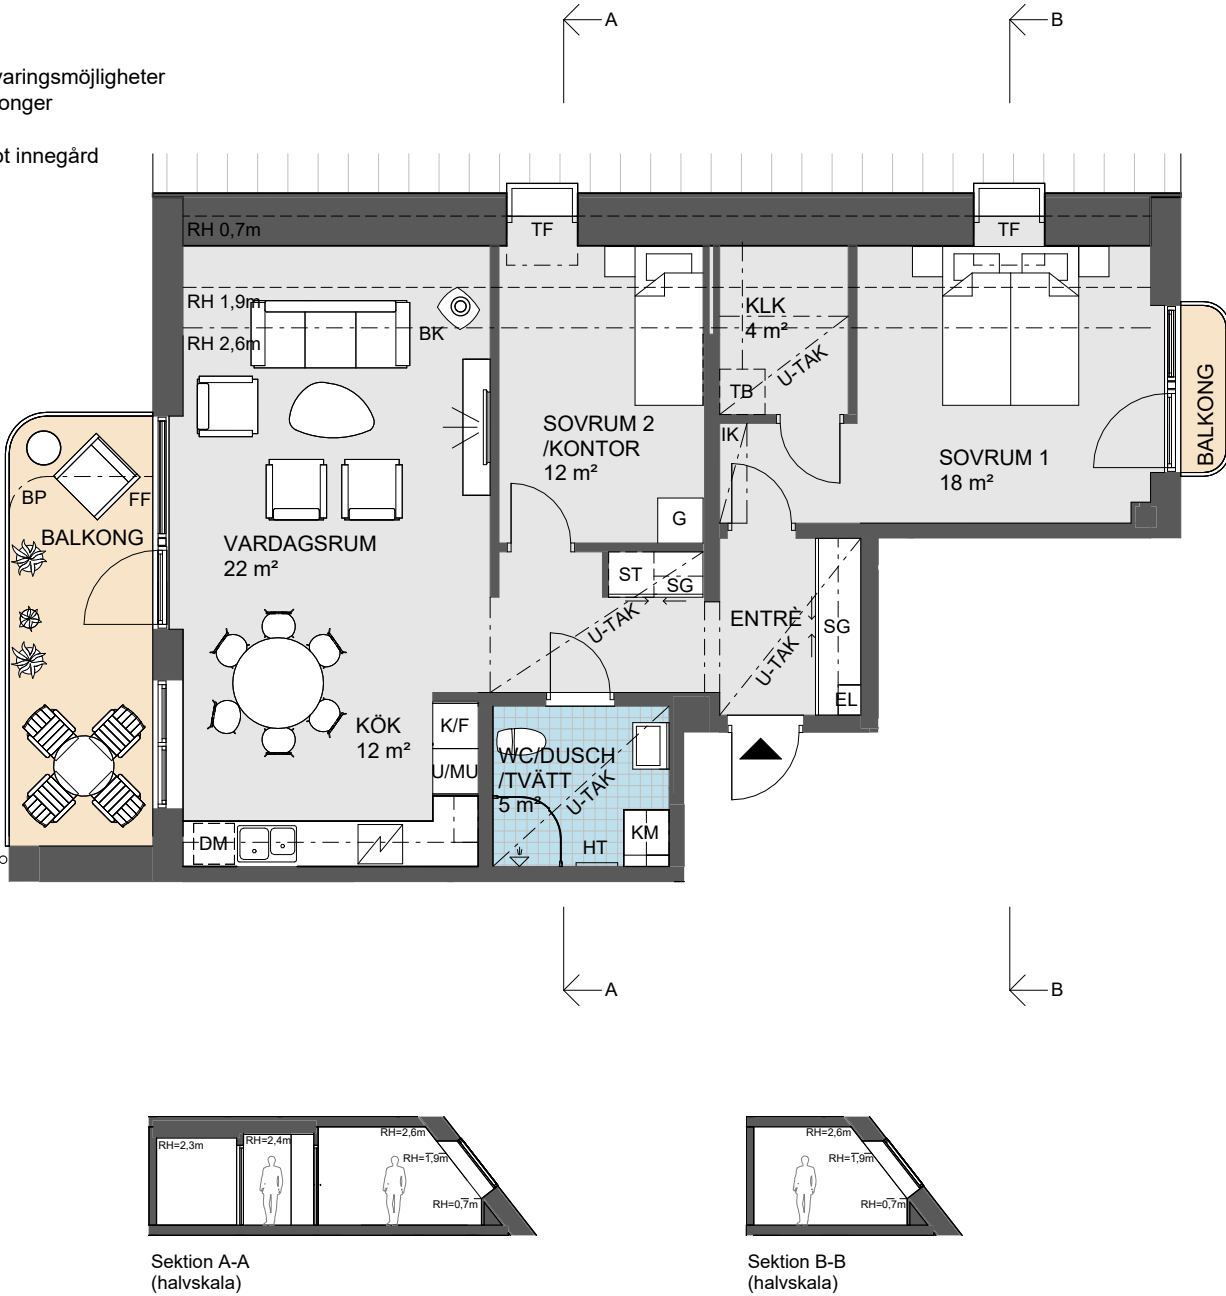



Symboler – se sid 3
Obos reserverar sig för eventuella tryckfel och förbehåller sig rätten till ändringar.

DATUM 2025-10-23


Lägenhet 1-2103

STORLEK 2 rok, ca 54kvm
PLACERING Trapphus 1, Plan 11



- Rymligt sovrums
- Høgt l ge
- Gener s kl dkammare
- Vetter mot inneg rd i v st

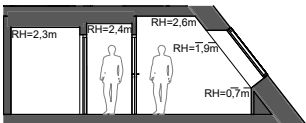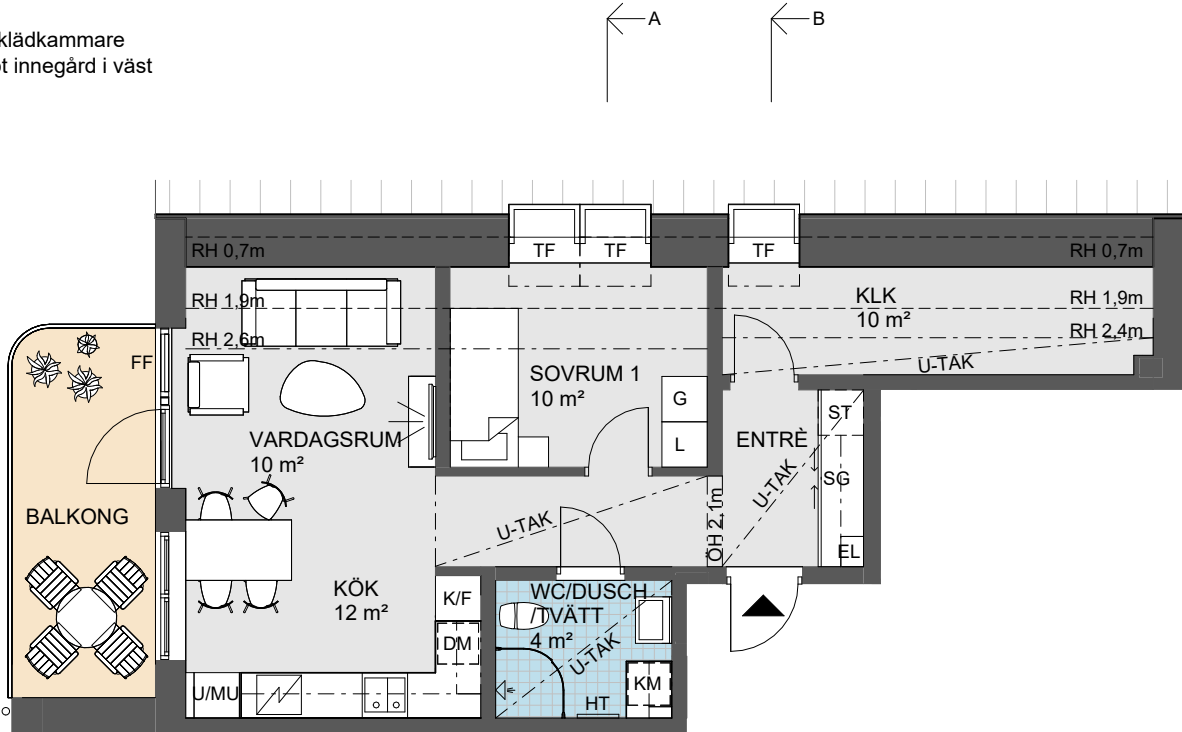

Sektion A-A (halvskala)

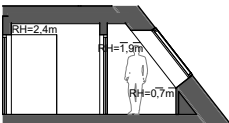

Sektion B-B (halvskala)

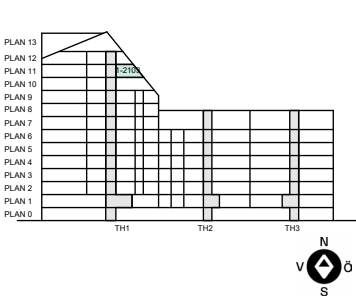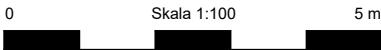

Symboler – se sid 3


Obos reserverar sig f r eventuella tryckfel och f rbeholder sig r tten till  ndringer.

DATUM 2025-10-23


L genhet 1-2201

STORLEK 3 rok, ca 77 kvm
PLACERING Trapphus 1, Plan 12



- Gavell genhet i s derl ge
- H gst upp med tre balkonger
- Braskamin
- Rundg ng i k k/vardagsrum

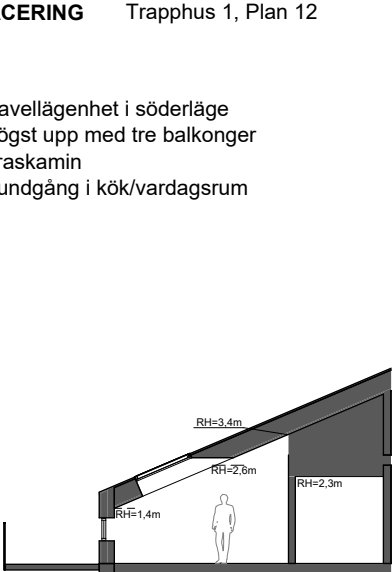

Sektion A-A (halvskala)

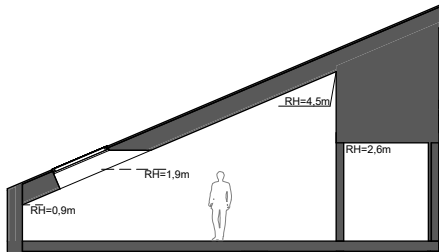


Sektion B-B (halvskala)

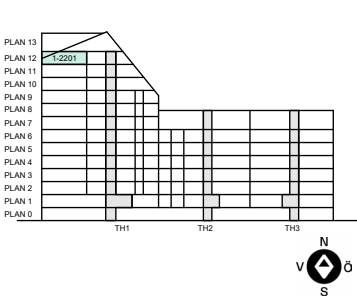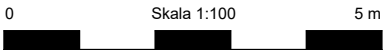


Symboler – se sid 3

Obos reserverar sig f r eventuella tryckfel och f rbeholder sig r tten till  ndringer.

DATUM 2025-10-23

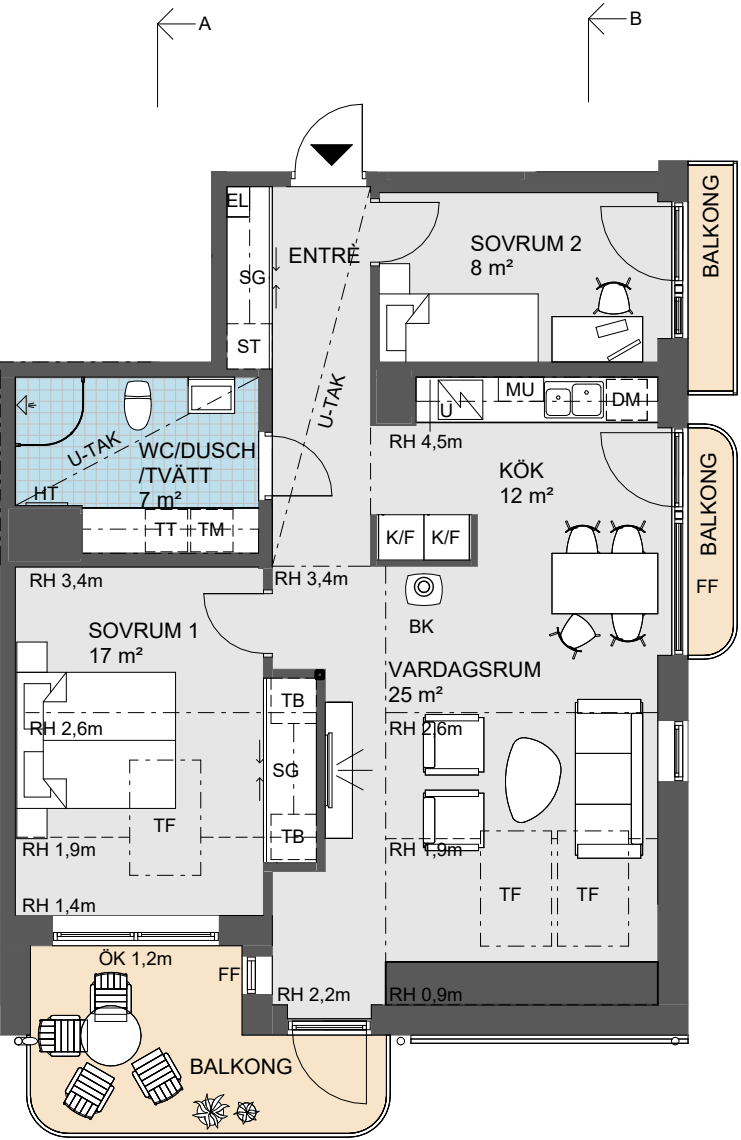

Sektion A-A (halvskala)

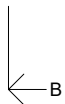


Sektion B-B (halvskala)



Lägenhet 1-2202

STORLEK 6 rok, ca 168kvm
PLACERING Trapphus 1, Plan 12 & 13

- Etagelägenhet högst upp
- Köksö
- Braskamin
- Sydvästläge och tre balkonger

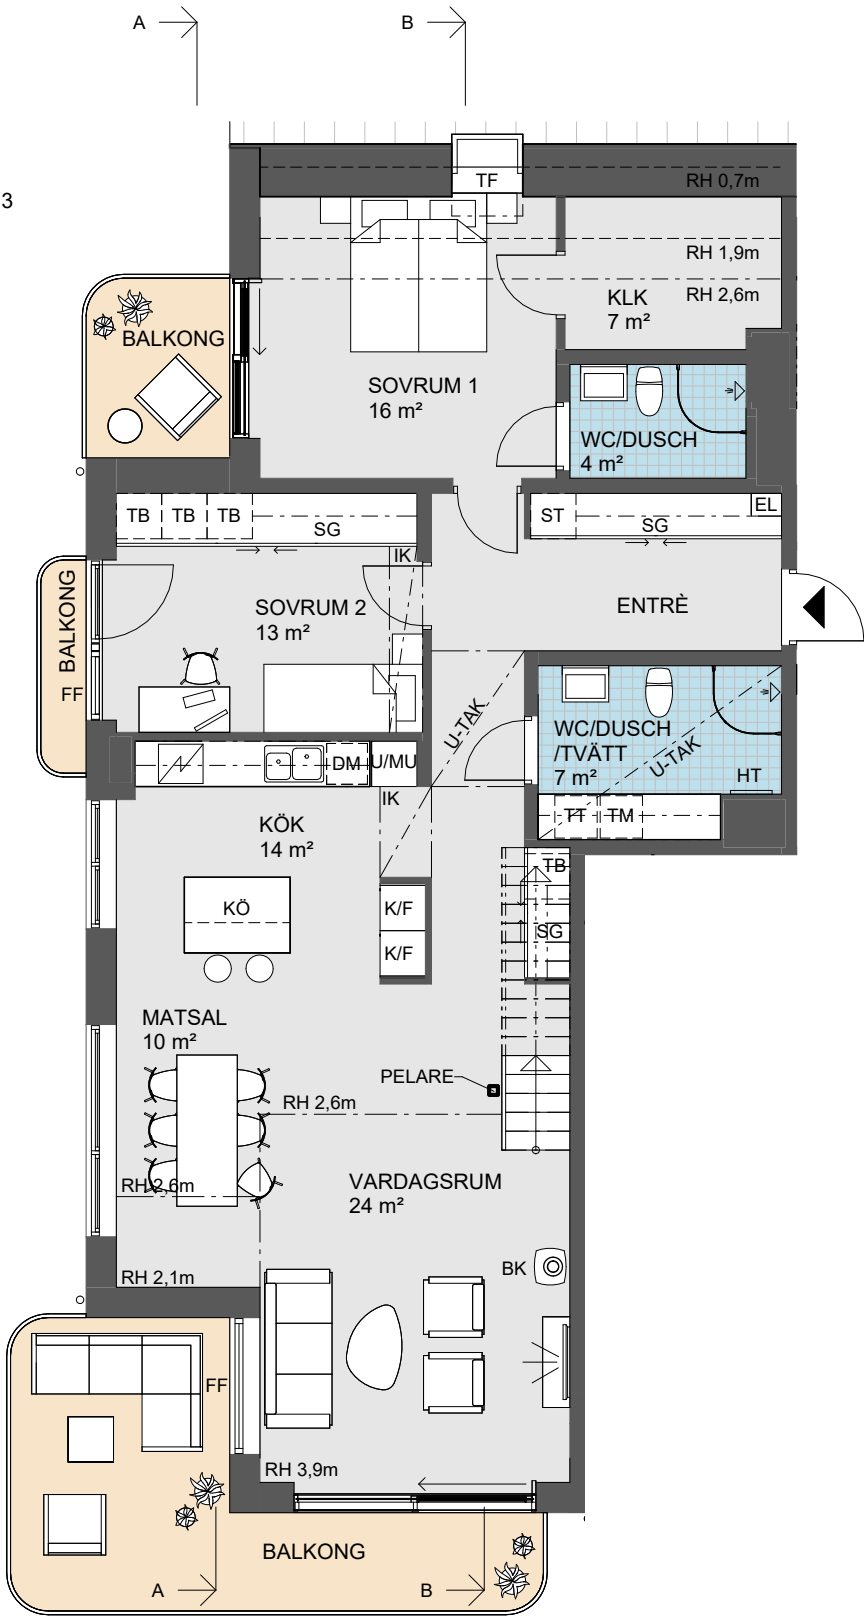

Plan 12

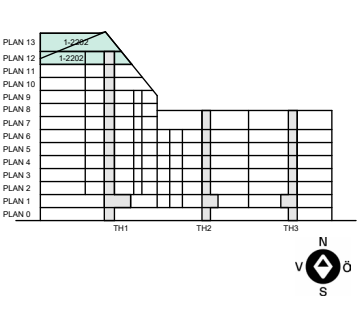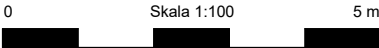

Symboler – se sid 3


Obos reserverar sig för eventuella tryckfel och förbehåller sig rätten till ändringar.

DATUM 2025-10-23



Lägenhet 1- 2202

STORLEK 6 rok, ca 168 kvm
PLACERING Trapphus 1, Plan 12 & 13

- Etagelägenhet högst upp
- Köksö
- Braskamin
- Sydvästläge och tre balkonger

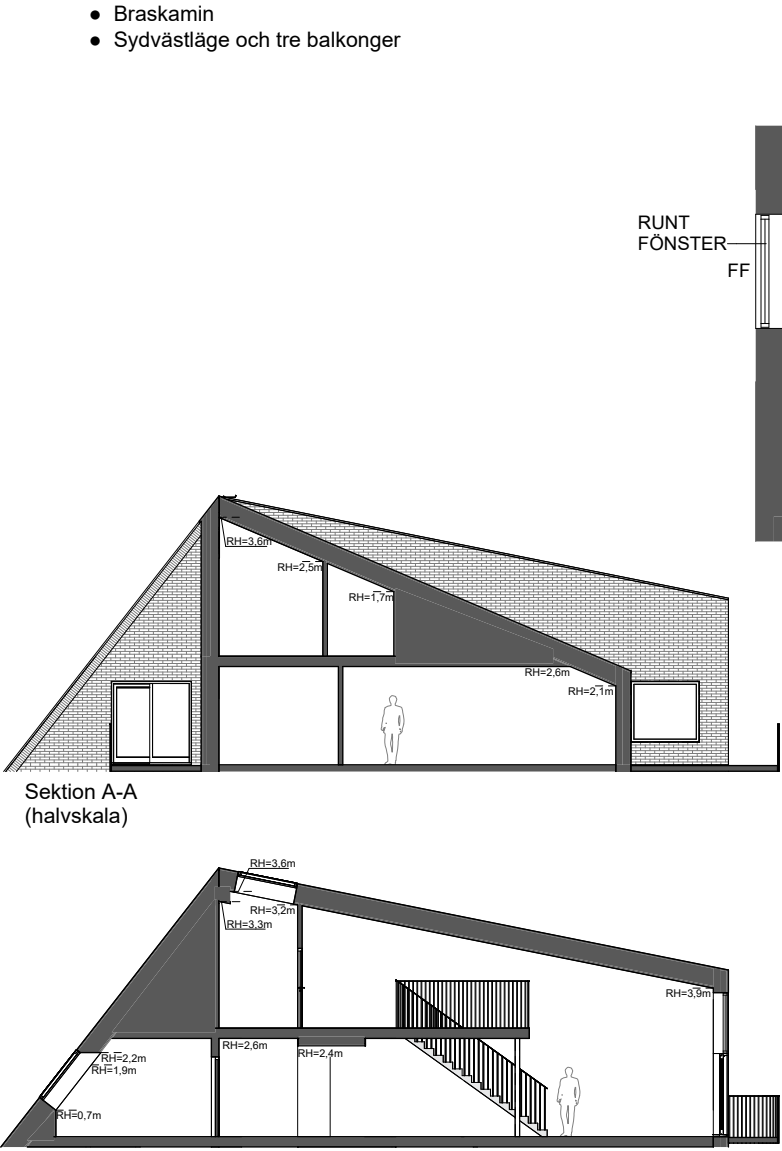

Sektion B-B (halvskala)

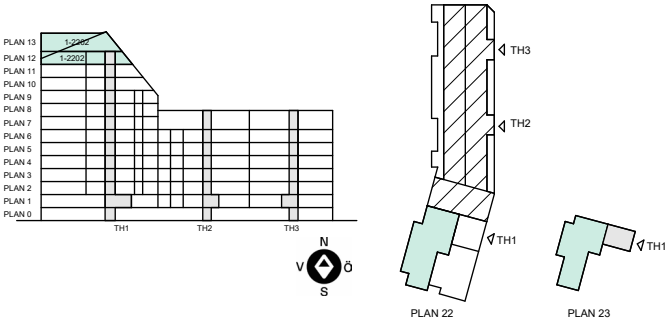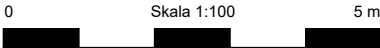

Symboler – se sid 3

Obos reserverar sig för eventuella tryckfel och förbehåller sig rätten till ändringar.




DATUM 2025-10-23



Lägenhet 2-1101

STORLEK 1 rok, ca 26kvm
PLACERING Trapphus 2, Plan 1

- Öppen planlösning
- Kombimaskin i våtutrymme
- Kök med diskmaskin
- Hall med skjutdörrsförvaring

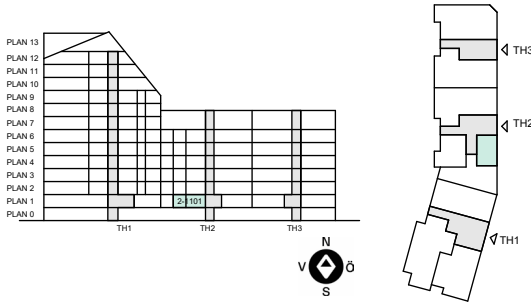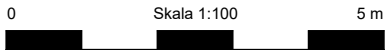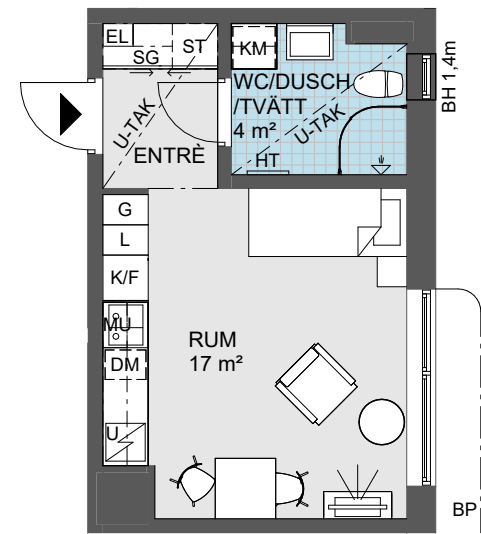




Symboler – se sid 3
Obos reserverar sig för eventuella tryckfel och förbehåller sig rätten till ändringar.

DATUM 2025-10-23

Lägenhet 2-1102

STORLEK 2 rok, ca 59kvm
PLACERING Trapphus 2, Plan 1

- Genomgående bostad
- Generösa fönsterpartier
- Öppen planlösning
- Rymligt sovrum

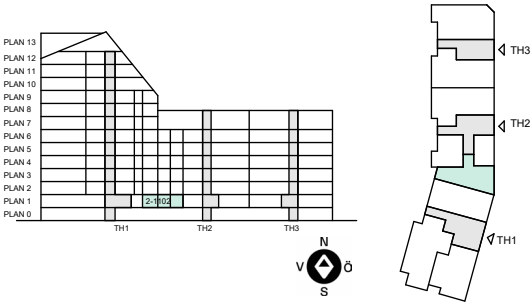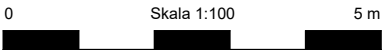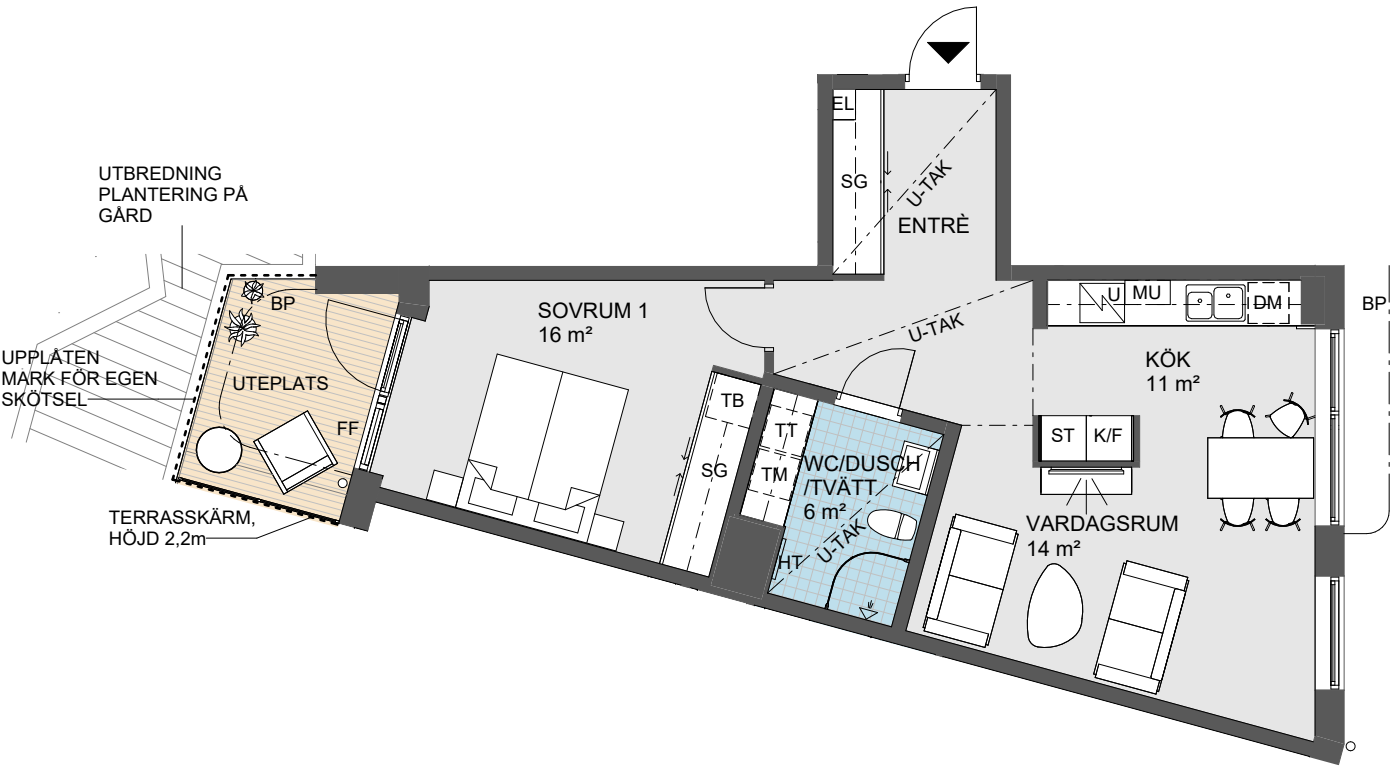





Symboler – se sid 3
Obos reserverar sig för eventuella tryckfel och förbehåller sig rätten till ändringar.

DATUM 2025-10-23

Lägenhet 2-1103

STORLEK 1 rok, ca 40kvm
PLACERING Trapphus 2, Plan 1

- Nyttjas som en mini-2:a
- Sovalkov
- Uteplats mot innergården i västläge
- Välplanerad

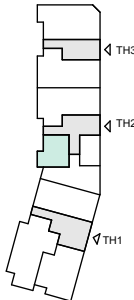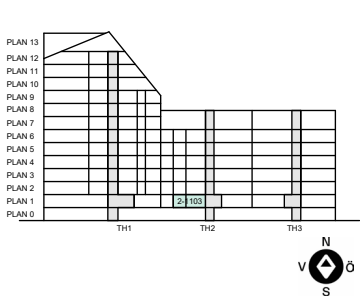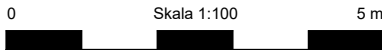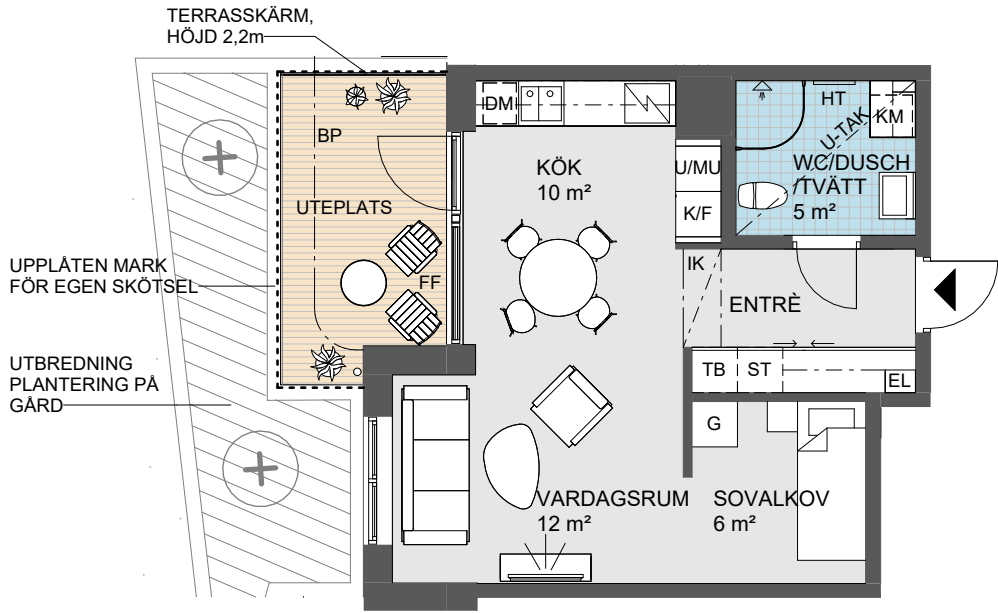





Symboler – se sid 3
Obos reserverar sig för eventuella tryckfel och förbehåller sig rätten till ändringar.

DATUM 2025-10-23

Lägenhet 2-1104

STORLEK 3 rok, ca 85kvm
PLACERING Trapphus 2, Plan 1

- 3:a med "extrarum"
- Separat sovrumsdela
- Uteplats mot innergården
- Social och öppen planlösning mellan kök och vardagsrum

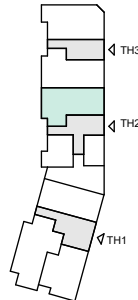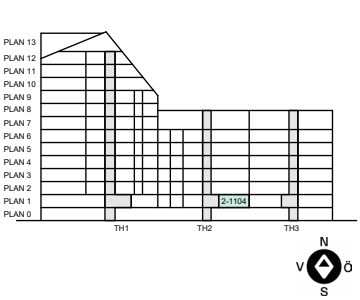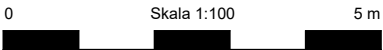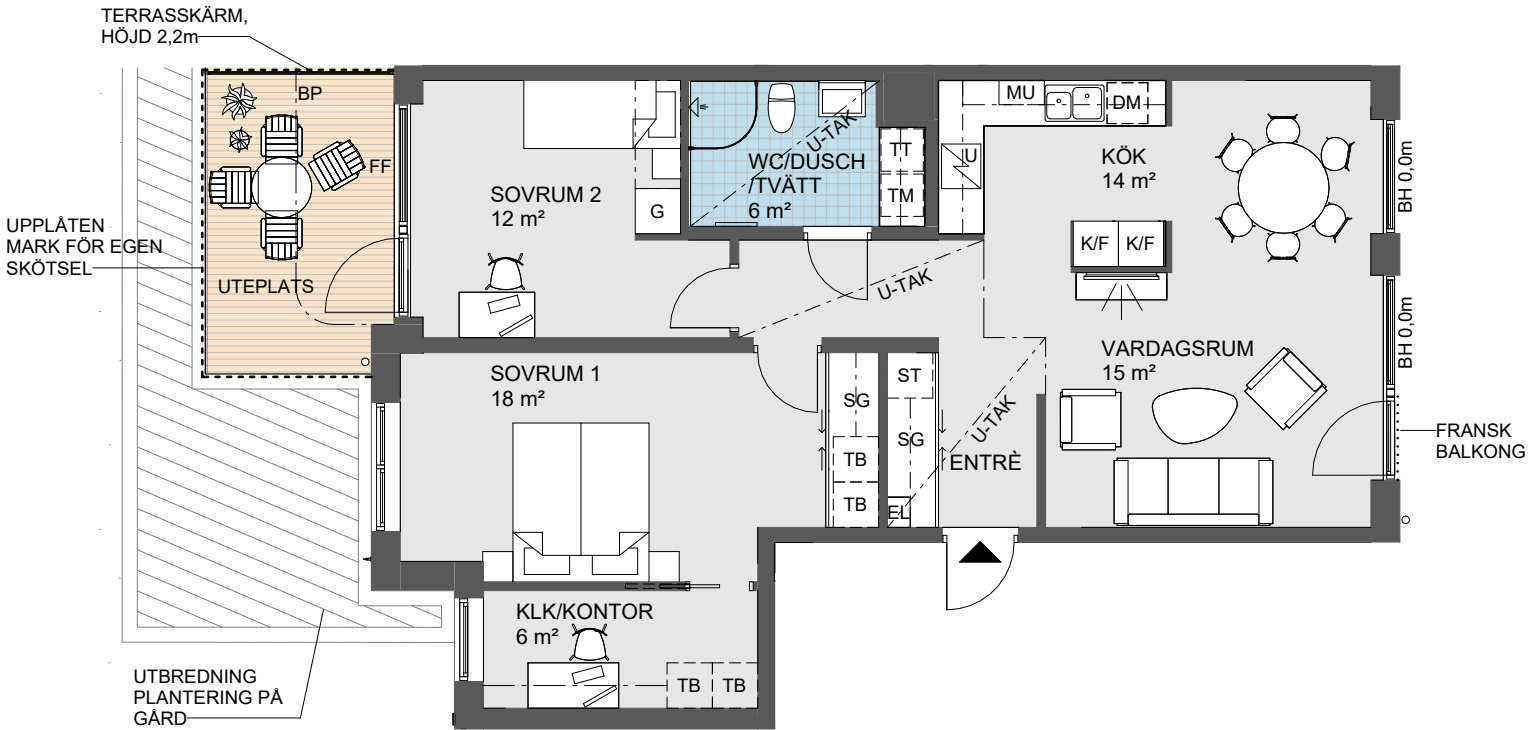


Symboler – se sid 3
Obos reserverar sig för eventuella tryckfel och förbehåller sig rätten till ändringar.

DATUM 2025-10-23


Lägenhet 2-1201, 2-1301

STORLEK 1 rok, ca 26kvm
PLACERING Trapphus 2, Plan 2, Plan 3

- Öppen planlösning
- Kombimaskin i våtutrymme
- Kök med diskmaskin
- Balkong

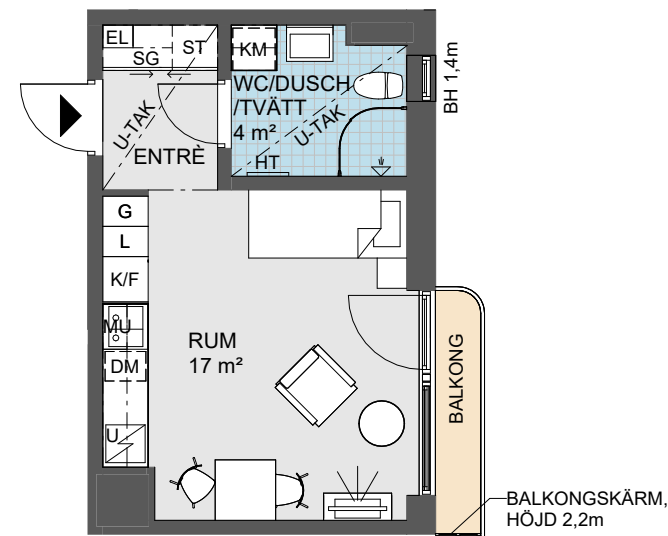

0 Skala 1:100 5 m

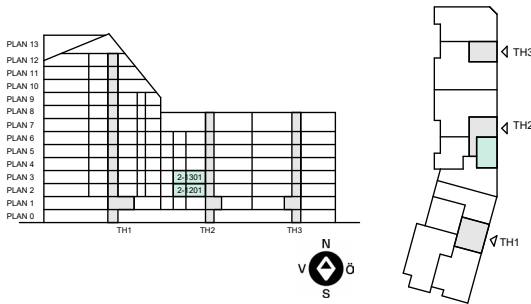


Symboler – se sid 3
Obos reserverar sig för eventuella tryckfel och förbehåller sig rätten till ändringar.

DATUM 2025-10-23


Lägenhet 2-1202, 2-1302

STORLEK 2 rok, ca 59kvm
PLACERING Trapphus 2, Plan 2, Plan 3

- Genomgående bostad
- Dubbla balkonger
- Öppen planlösning
- Rymligt sovrum i västläge

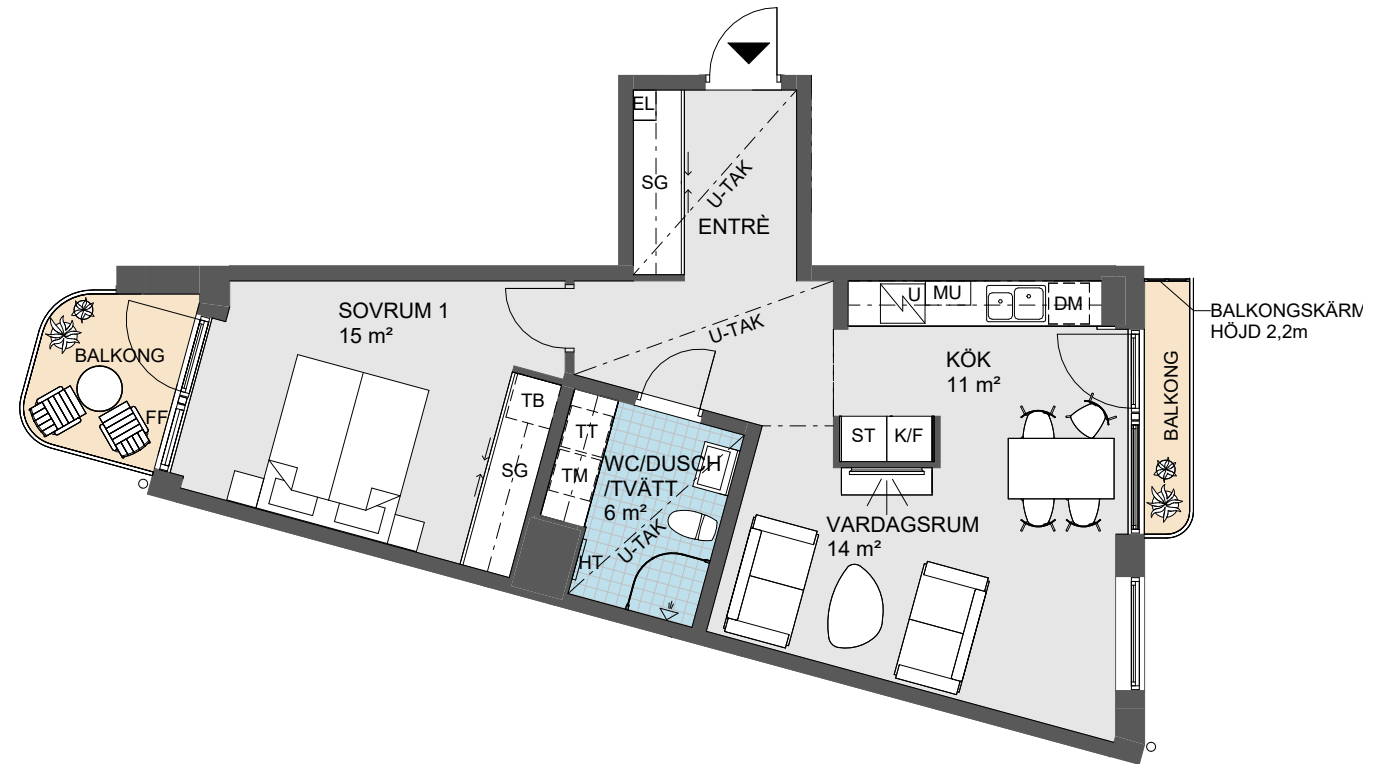

0 Skala 1:100 5 m

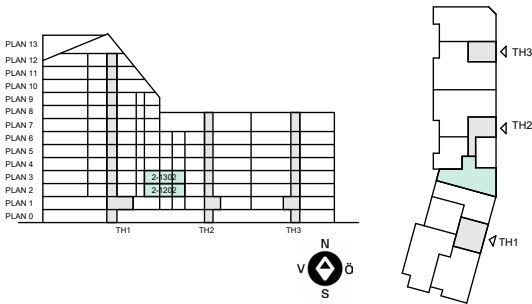




Symboler – se sid 3
Obos reserverar sig för eventuella tryckfel och förbehåller sig rätten till ändringar.

DATUM 2025-10-23

Lägenhet 2-1203, 2-1303, 2-1403, 2-1503, 2-1603

STORLEK 1 rok, ca 40kvm
PLACERING Trapphus 2-6

- Nyttjas som en mini-2:a
- Sovalkov
- Balkong mot innergården i västläge
- Välplanerad

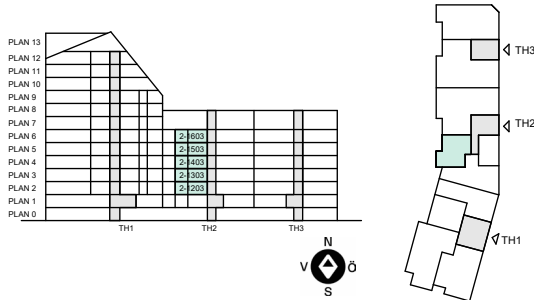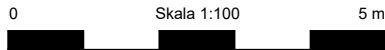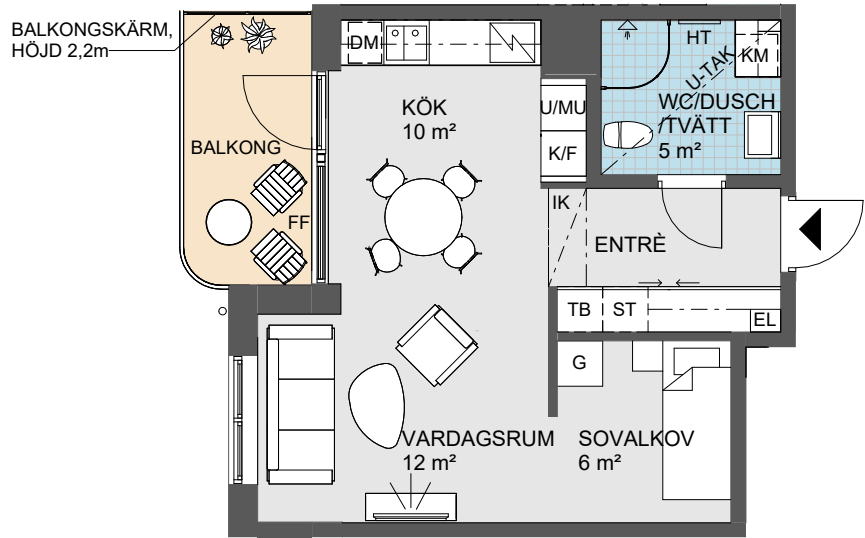

Symboler – se sid 3




Obos reserverar sig för eventuella tryckfel och förbehåller sig rätten till ändringar.

DATUM 2025-10-23

Lägenhet 2-1204, 2-1304

STORLEK 4 rok, ca 102kvm
PLACERING Trapphus 2, Plan 2, Plan 3

- Generös 4:a
- 3 balkonger
- Västläge mot innergård
- Master bedroom med separat dusch

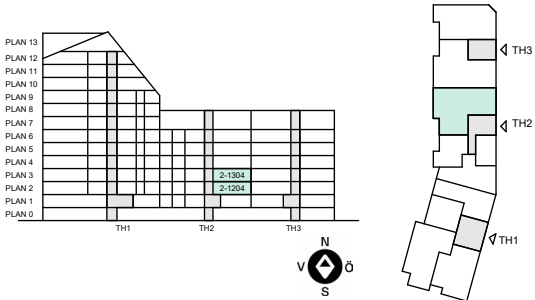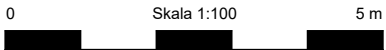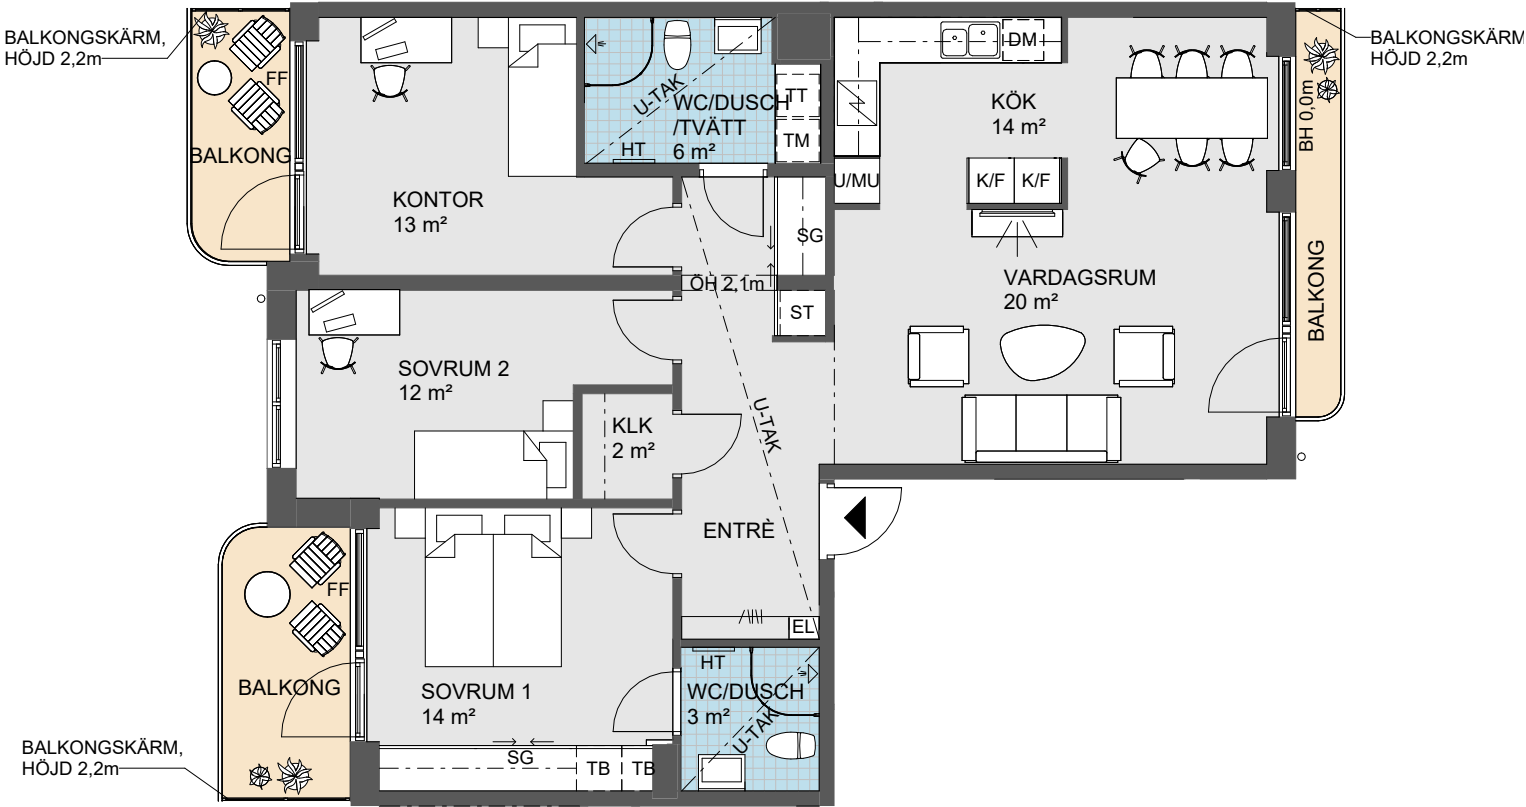

Symboler – se sid 3





Obos reserverar sig för eventuella tryckfel och förbehåller sig rätten till ändringar.

DATUM 2025-10-23

Lägenhet 2-1401, 2-1501, 2-1601

STORLEK 1 rok, ca 26 kvm
PLACERING Trapphus 2, Plan 4-6

- Öppen planlösning
- Kombimaskin i våtutrymme
- Kök med diskmaskin
- Balkong

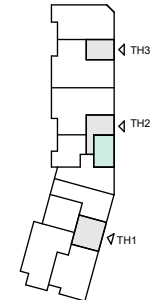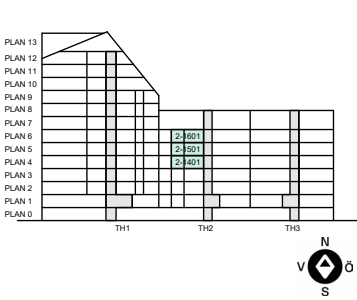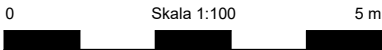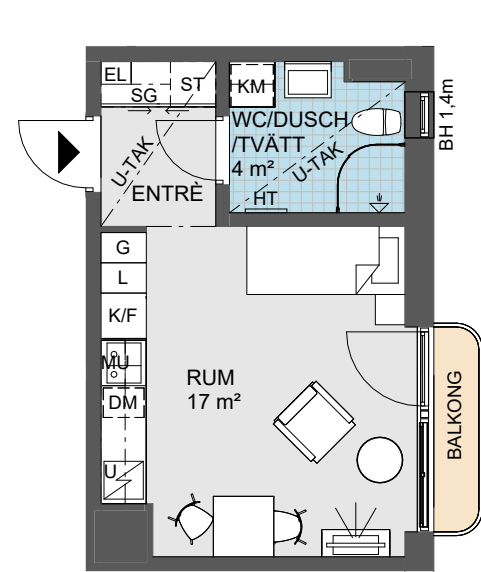





Symboler – se sid 3
Obos reserverar sig för eventuella tryckfel och förbehåller sig rätten till ändringar.

DATUM 2025-10-23

Lägenhet 2-1402, 2-1502, 2-1602

STORLEK 2 rok, ca 59kvm
PLACERING Trapphus 2, Plan 4-6

- Genomgående bostad
- Dubbla balkonger
- Öppen planlösning
- Rymligt sovrum i västläge

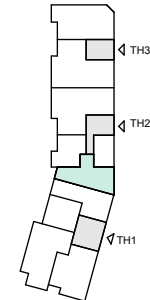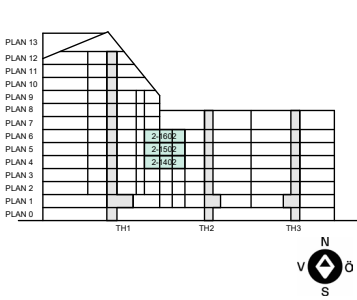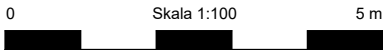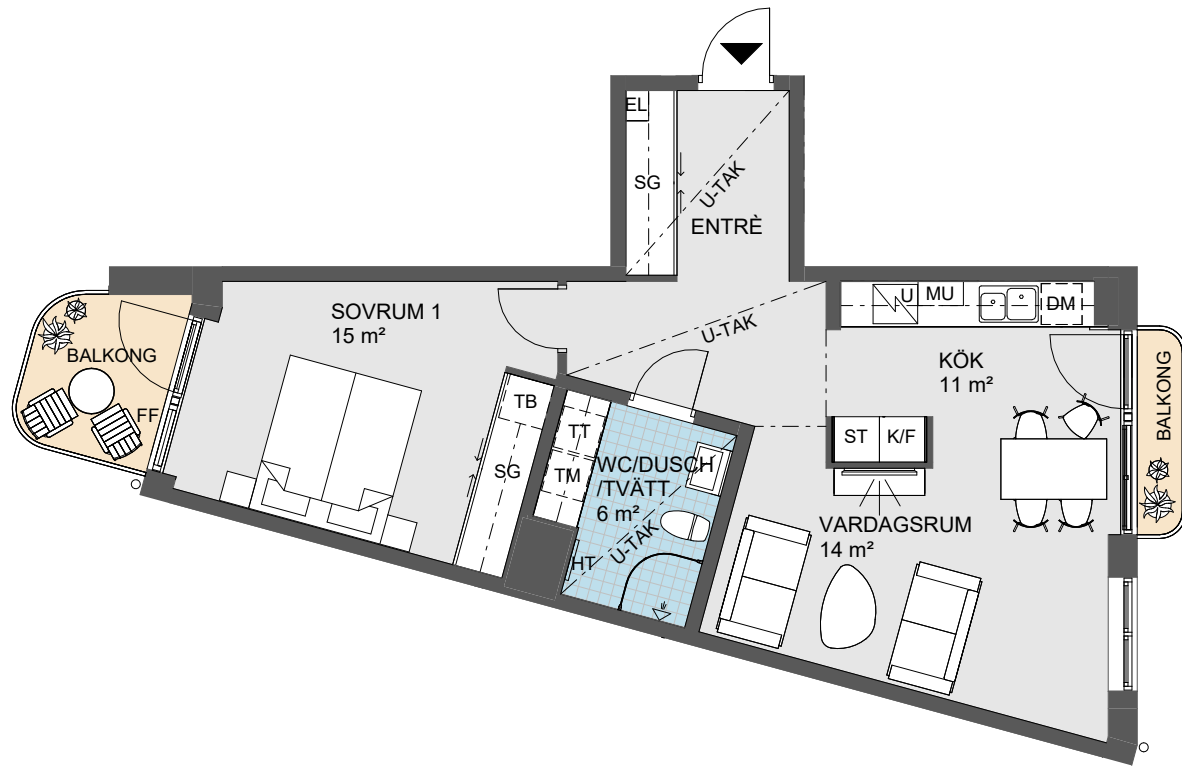


Symboler – se sid 3
Obos reserverar sig för eventuella tryckfel och förbehåller sig rätten till ändringar.

DATUM 2025-10-23


Lägenhet 2-1404, 2-1504, 2-1604

STORLEK 4 rok, ca 102 kvm
PLACERING Trapphus 2, Plan 4-6

- Master bedroom med separat dusch
- 3 balkonger
- Västläge mot innergård
- Generös 4:a

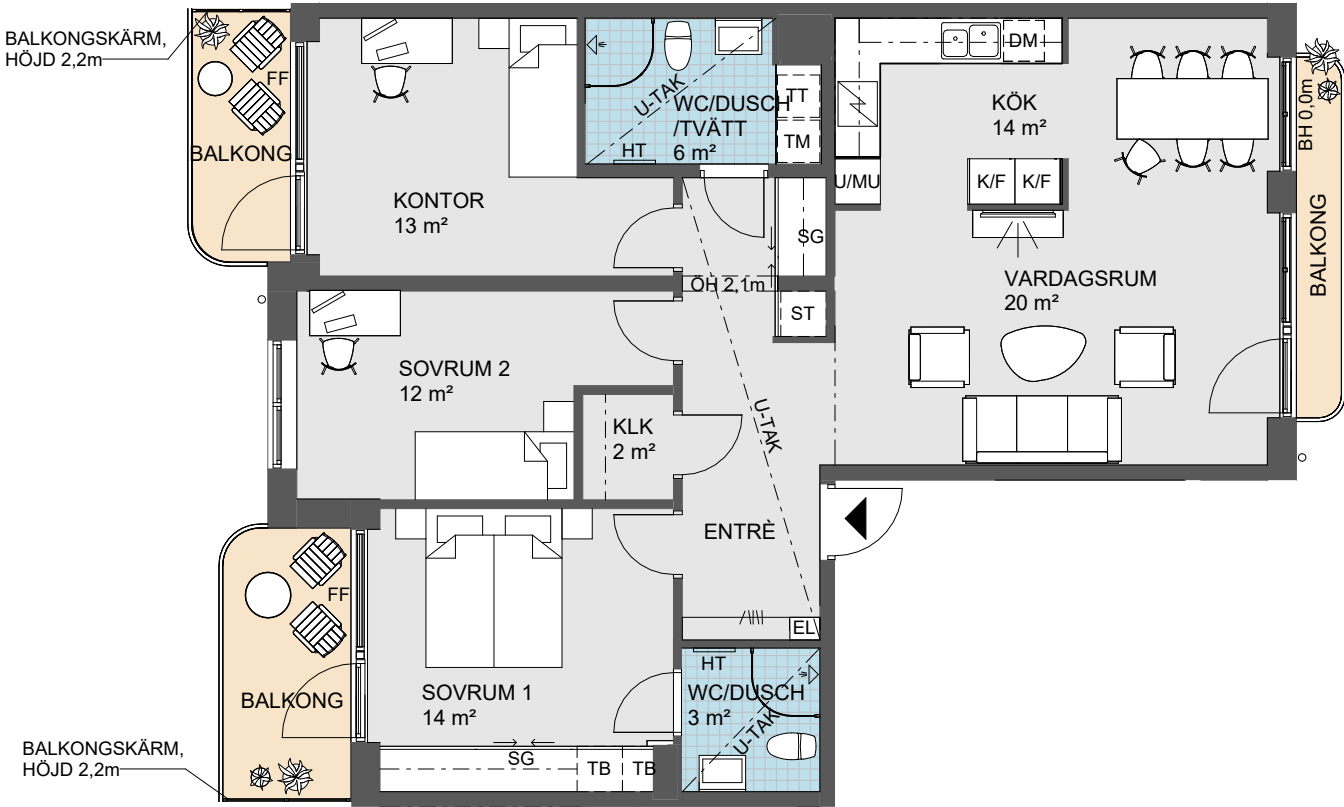

0 Skala 1:100 5 m

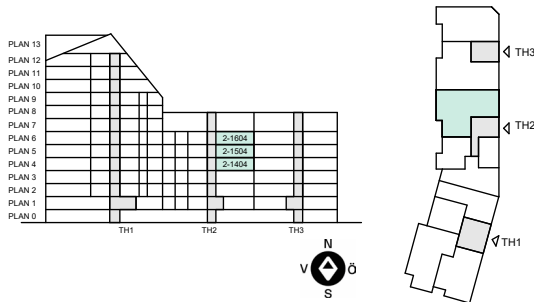

Symboler – se sid 3


Obos reserverar sig för eventuella tryckfel och förbehåller sig rätten till ändringar.

DATUM 2025-10-23

Lägenhet 2-1701


STORLEK 4 rok, ca 103kvm
PLACERING Trapphus 2, Plan 7

- Genomgående bostad
- Dubbla terrasser
- Braskamin
- Högt fritt läge

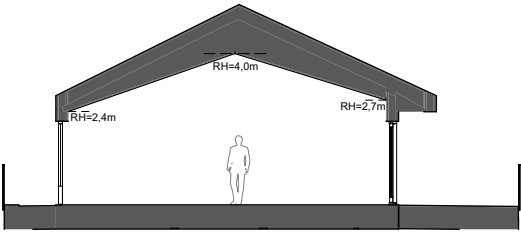

Sektion A-A (halvskala)

0 Skala 1:100 5 m

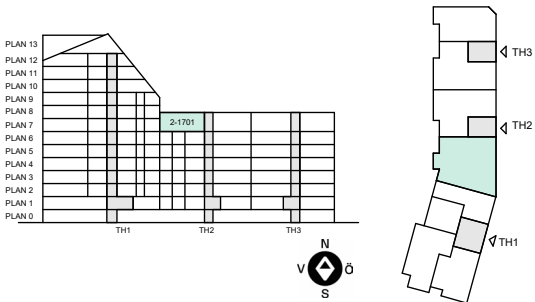

Symboler – se sid 3



Obos reserverar sig för eventuella tryckfel och förbehåller sig rätten till ändringar.

DATUM 2025-10-23



Lägenhet 2-1702

STORLEK 3 rok, ca 76 kvm
PLACERING Trapphus 2, Plan 7

- Generöst kök
- Dubbla terrasser
- Högt fritt läge
- Braskamin

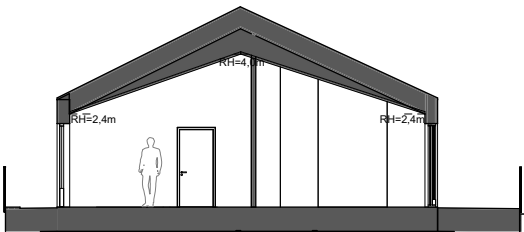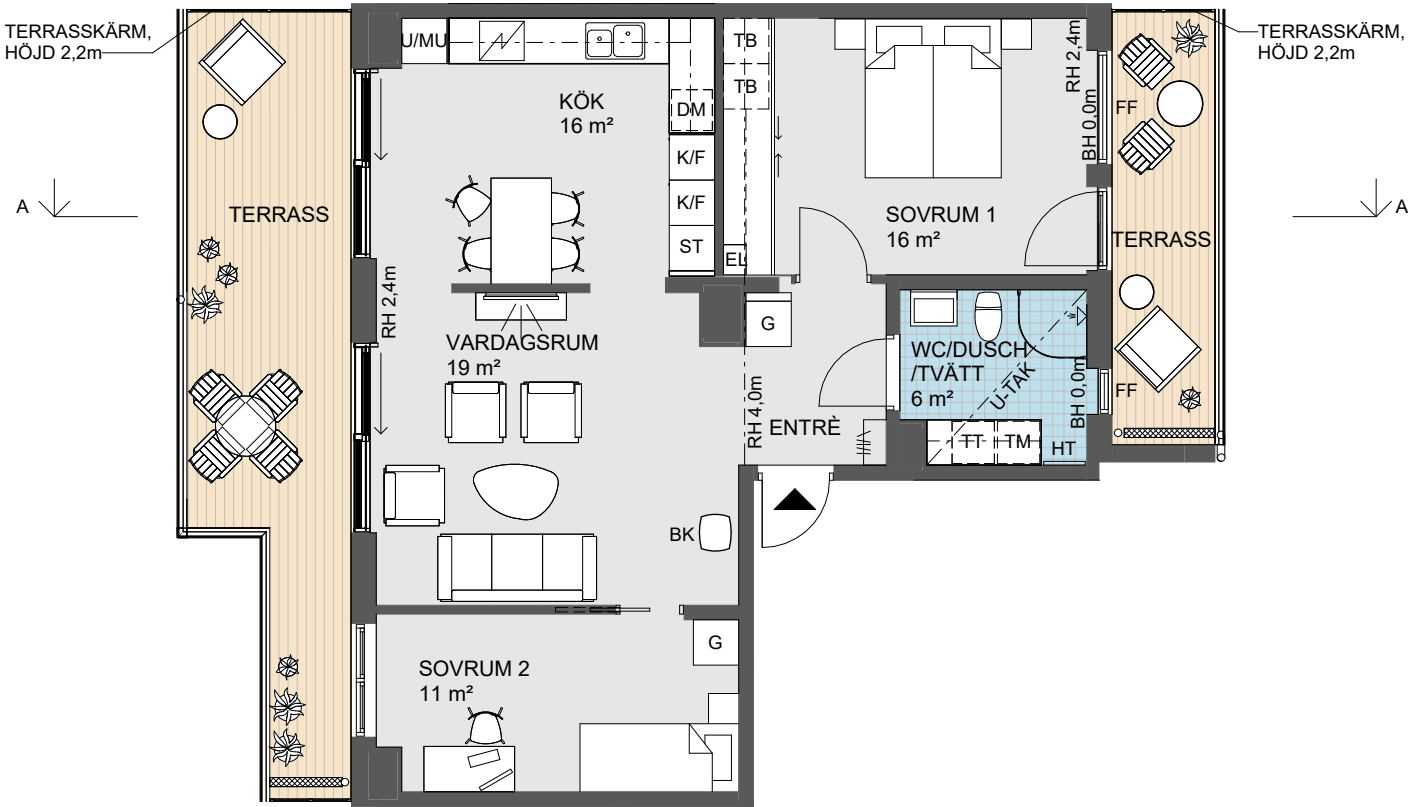

Sektion A-A
(halvskala)

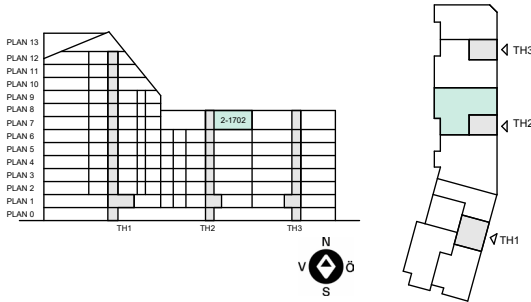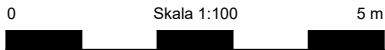

Symboler – se sid 3




Obos reserverar sig för eventuella tryckfel och förbehåller sig rätten till ändringar.

DATUM 2025-10-23

Lägenhet 3-1101

STORLEK 4 rok, ca 85 kvm
PLACERING Trapphus 3, Plan 1

- Separat sovrumsdel
- Genomgående bostad
- Gott om förvaringsmöjligheter
- Uteplats mot innergården

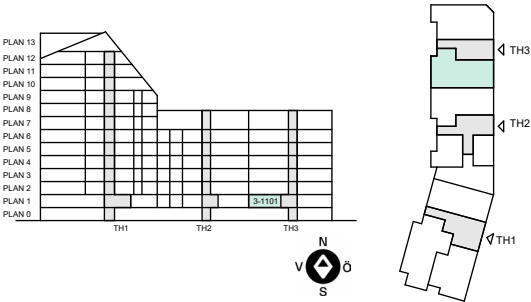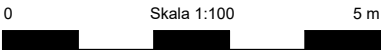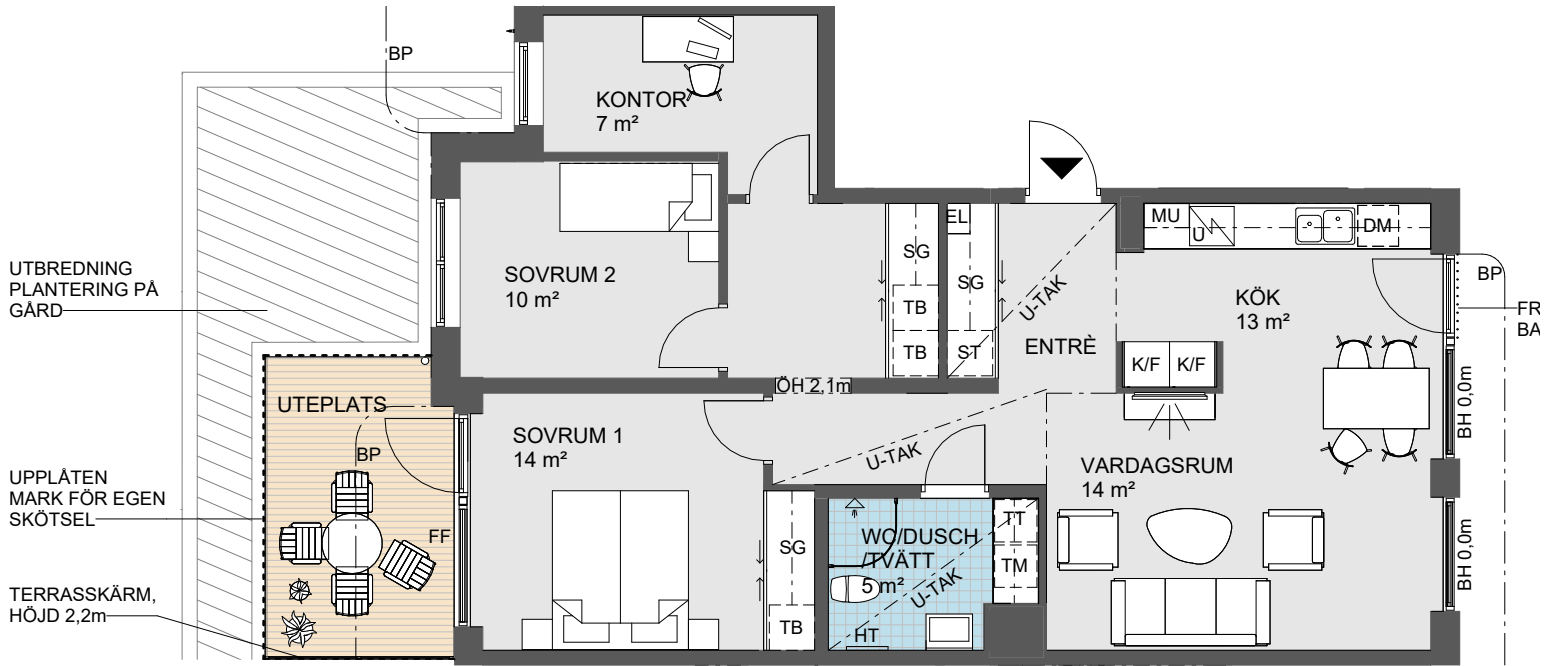

Symboler – se sid 3




Obos reserverar sig för eventuella tryckfel och förbehåller sig rätten till ändringar.

DATUM 2025-10-23

Lägenhet 3-1102

STORLEK 3 rok, ca 86 kvm
PLACERING Trapphus 3, Plan 1

- Uteplats mot innergården i västläge
- Gavellägenhet
- 3:a med "extrarum"
- Gott om plats för matsalsmöbel

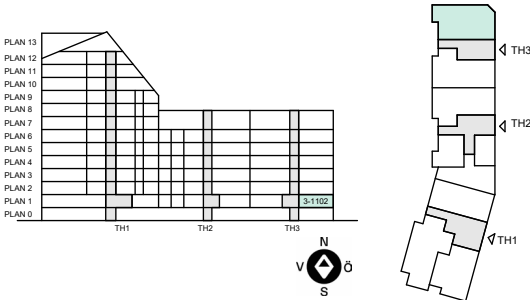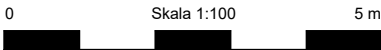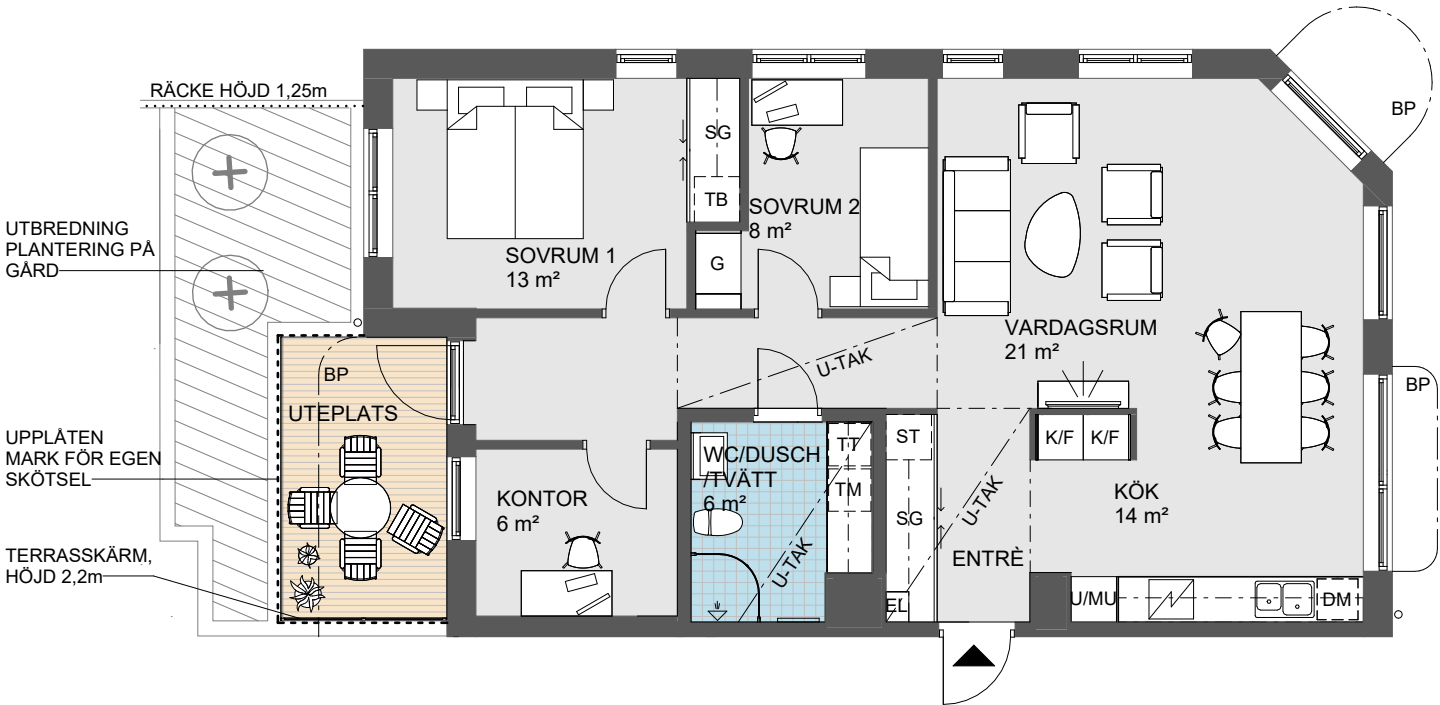




Symboler – se sid 3
Obos reserverar sig för eventuella tryckfel och förbehåller sig rätten till ändringar.

DATUM 2025-10-23

Lägenhet 3-1201, 3-1301

STORLEK 4 rok, ca 102 kvm
PLACERING Trapphus 3, Plan 2, Plan 3

- Dubbla balkonger
- Västläge mot innergården
- Social planlösning med separat sovrumsdela
- Uthyrningsdel med separat våtutrymme och pentry

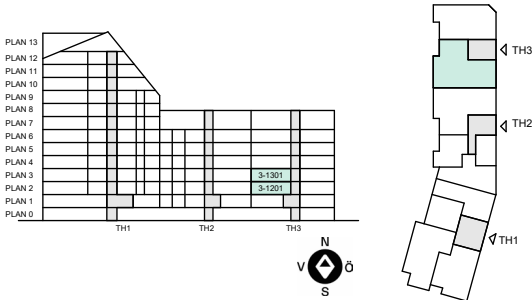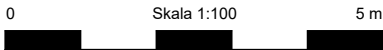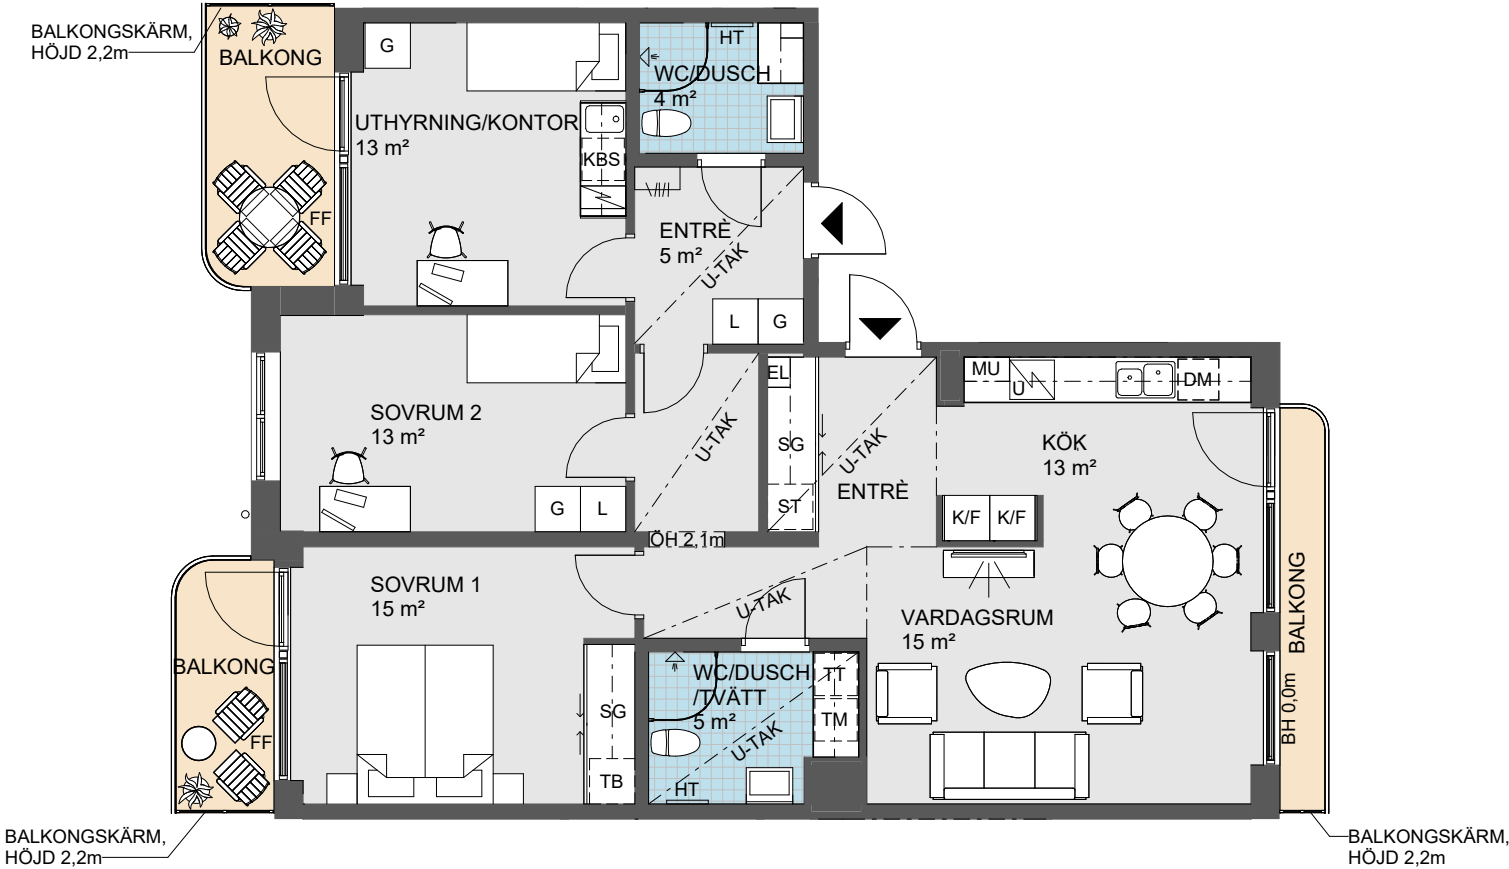




Symboler – se sid 3
Obos reserverar sig för eventuella tryckfel och förbehåller sig rätten till ändringar.

DATUM 2025-10-23

Lägenhet 3-1202, 3-1302

STORLEK 3 rok, ca 87kvm
PLACERING Trapphus 3, Plan 2, Plan 3

- 3:a med "extrarum"
- Tre balkonger
- Gavellägenhet
- Rikligt ljusinsläpp

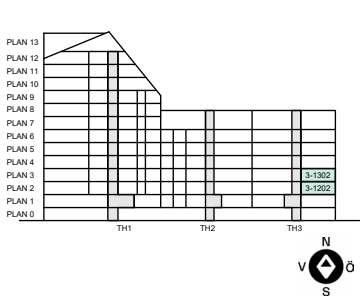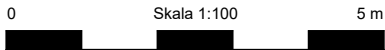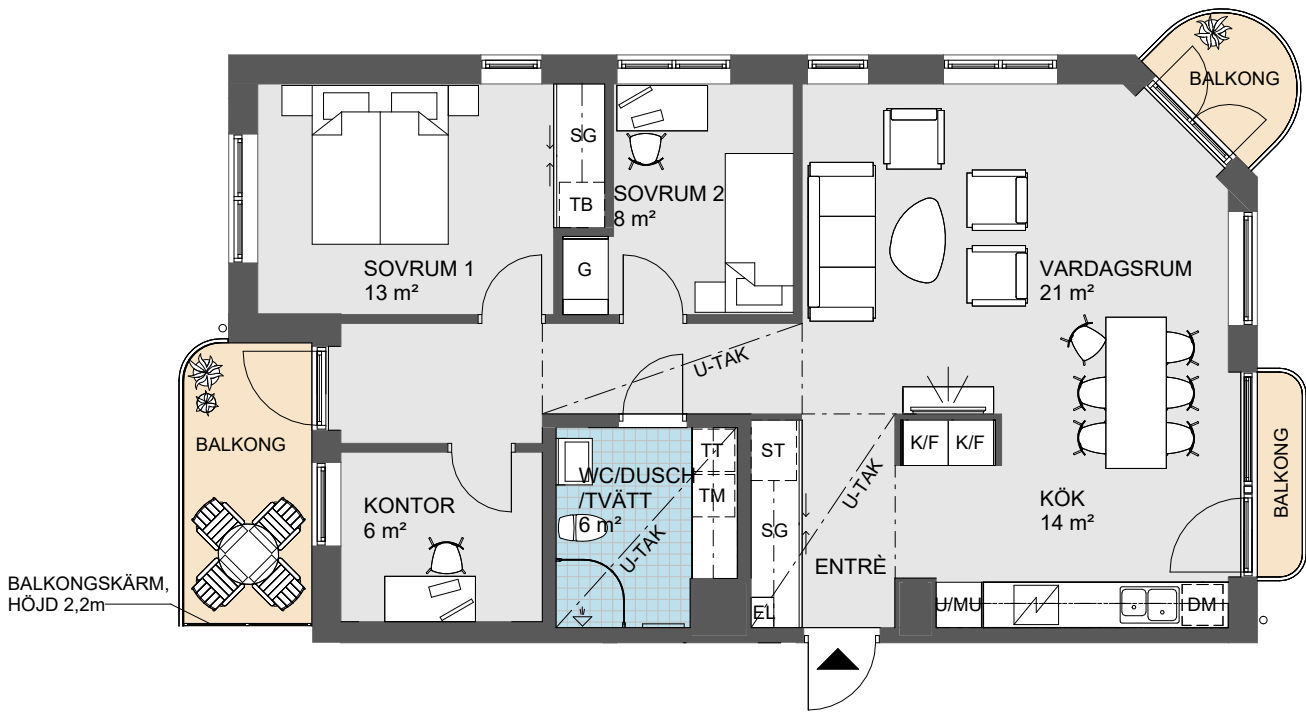




Symboler – se sid 3
Obos reserverar sig för eventuella tryckfel och förbehåller sig rätten till ändringar.

DATUM 2025-10-23

Lägenhet 3-1401, 3-1501, 3-1601

STORLEK 4 rok, ca 102 kvm
PLACERING Trapphus 3, Plan 4-6

- Tre balkonger
- Västläge mot innergården
- Social planlösning med separat sovrumsdela
- Uthyrningsdel med separat våtutrymme och pentry

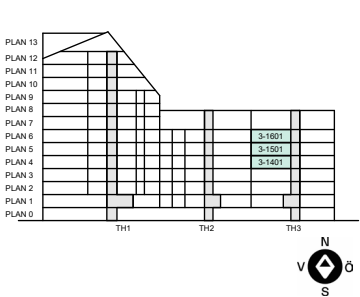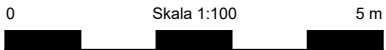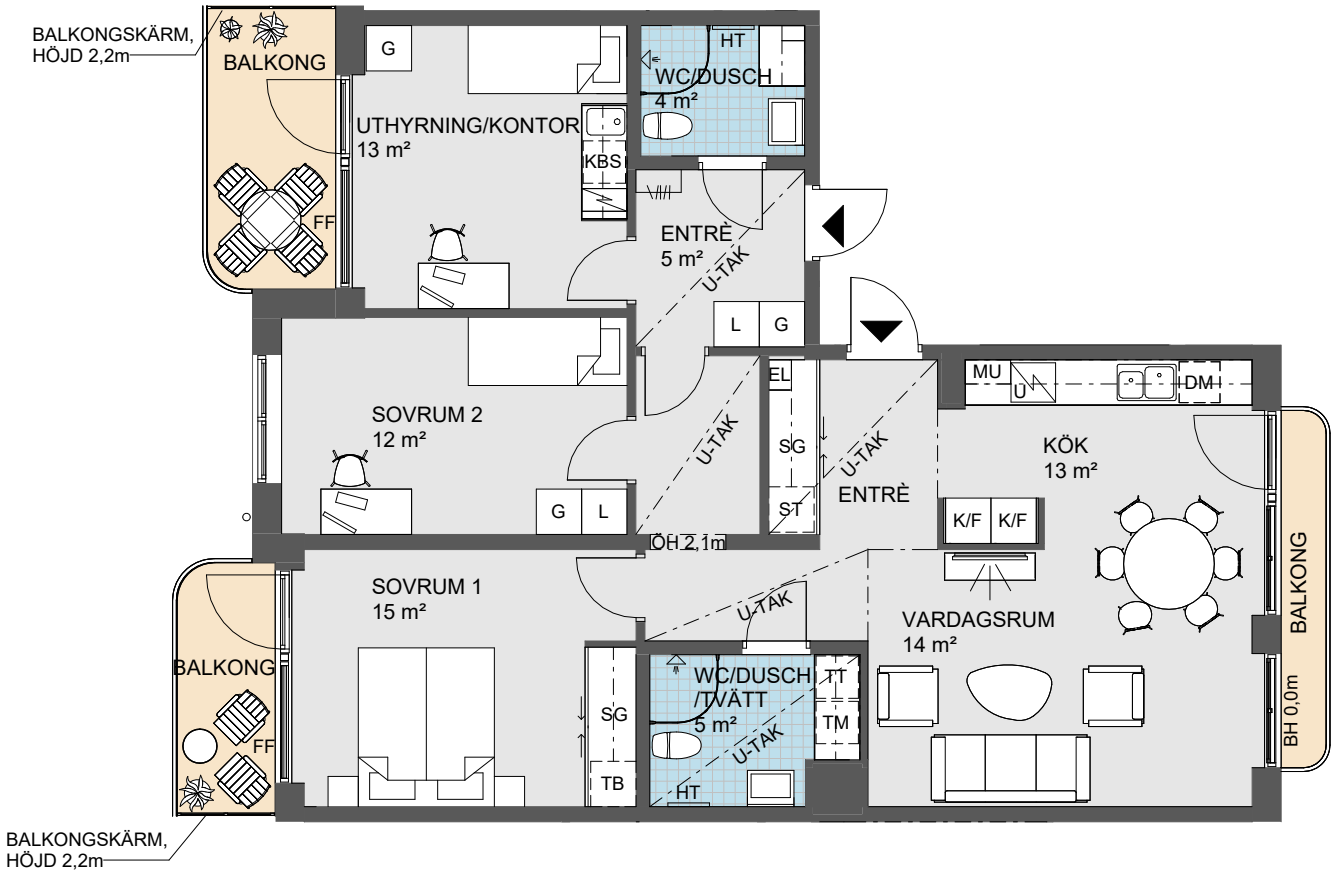





Symboler – se sid 3
Obos reserverar sig för eventuella tryckfel och förbehåller sig rätten till ändringar.

DATUM 2025-10-23

Lägenhet 3-1402, 3-1502, 3-1602

STORLEK 3 rok, ca 87kvm
PLACERING Trapphus 3, Plan 4, Plan 5, Plan 6

- 3:a med "extrarum"
- Tre balkonger
- Gavellägenhet
- Rikligt ljusinsläpp

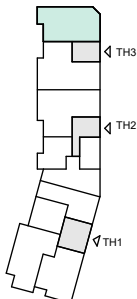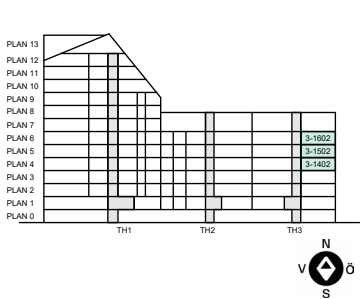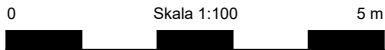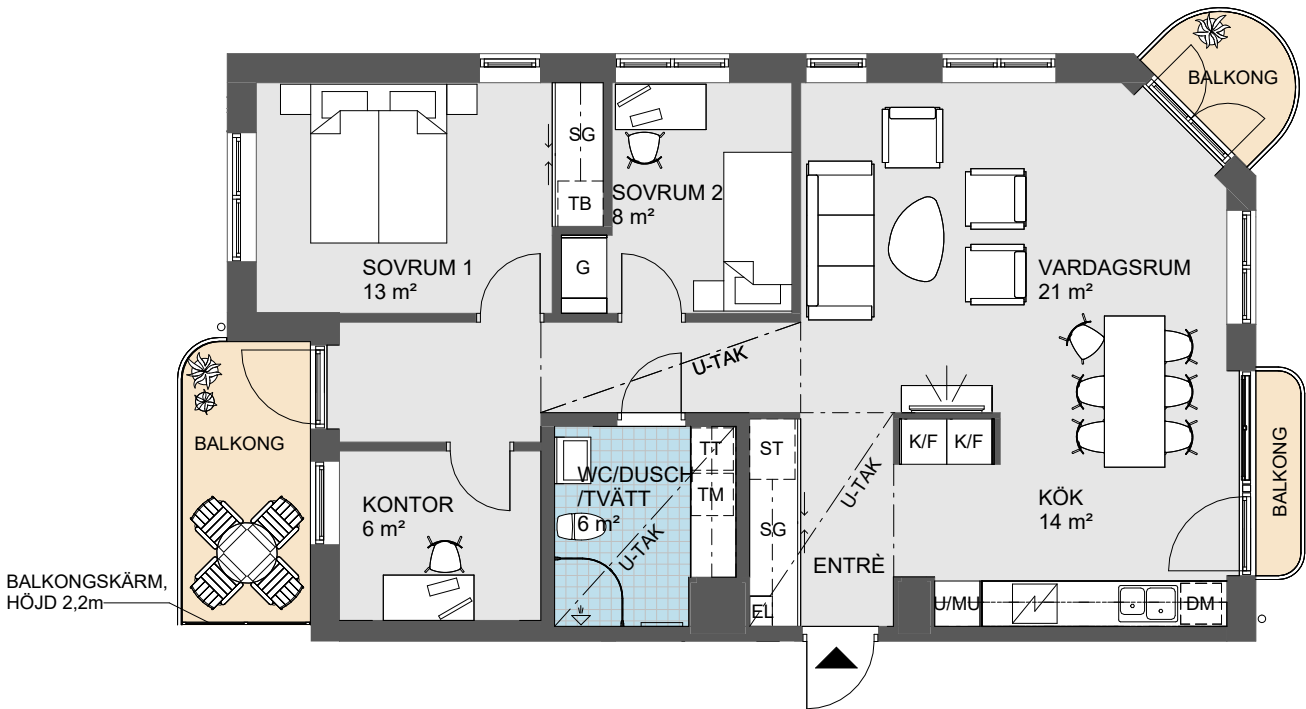

Symboler – se sid 3





Obos reserverar sig för eventuella tryckfel och förbehåller sig rätten till ändringar.

DATUM 2025-10-23

Lägenhet 3-1701

STORLEK 3 rok, ca 76kvm
PLACERING Trapphus 3, Plan 7


- Genomgående bostad
- Dubbla terrasser
- Braskamin
- Högt fritt läge

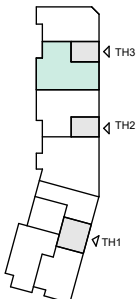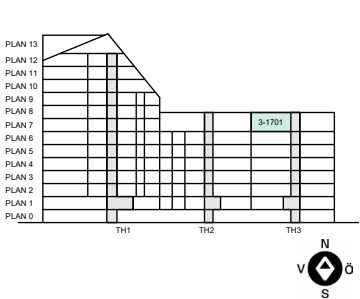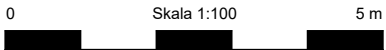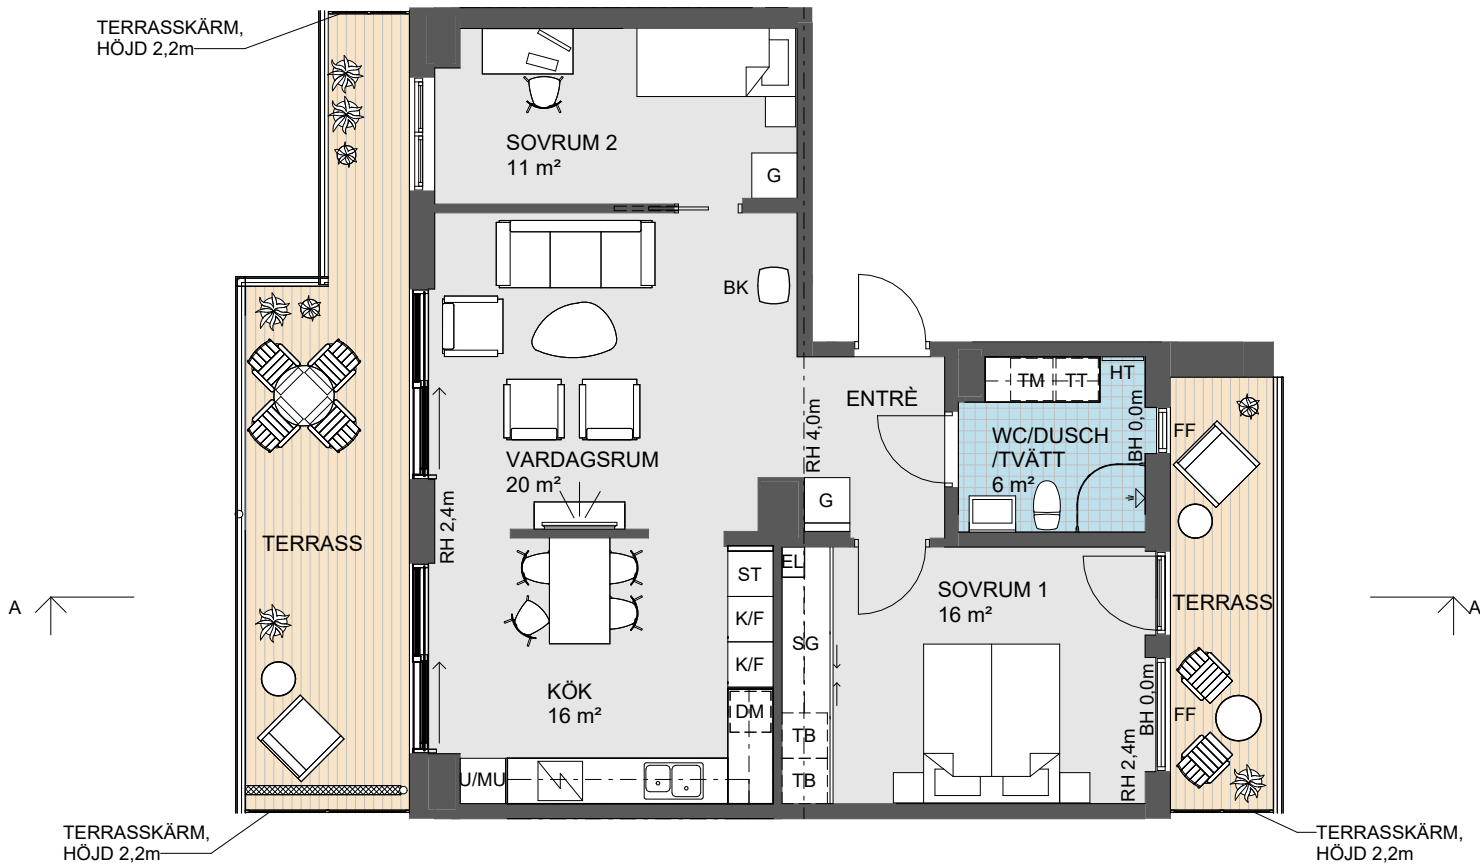

Symboler – se sid 3

Obos reserverar sig för eventuella tryckfel och förbehåller sig rätten till ändringar.

DATUM 2025-10-23

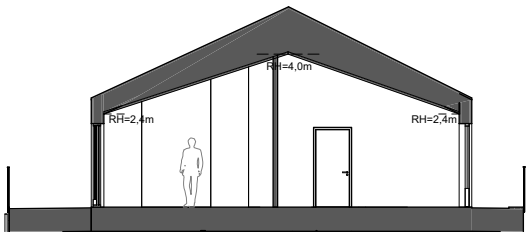


Sektion A-A
(halvskala)


Lägenhet 3-1702

STORLEK 2 rok, ca 68 kvm
PLACERING Trapphus 3, Plan 7

- Gavellägenhet
- Dubbla terrasser
- Braskamin och köksö
- Högt fritt läge

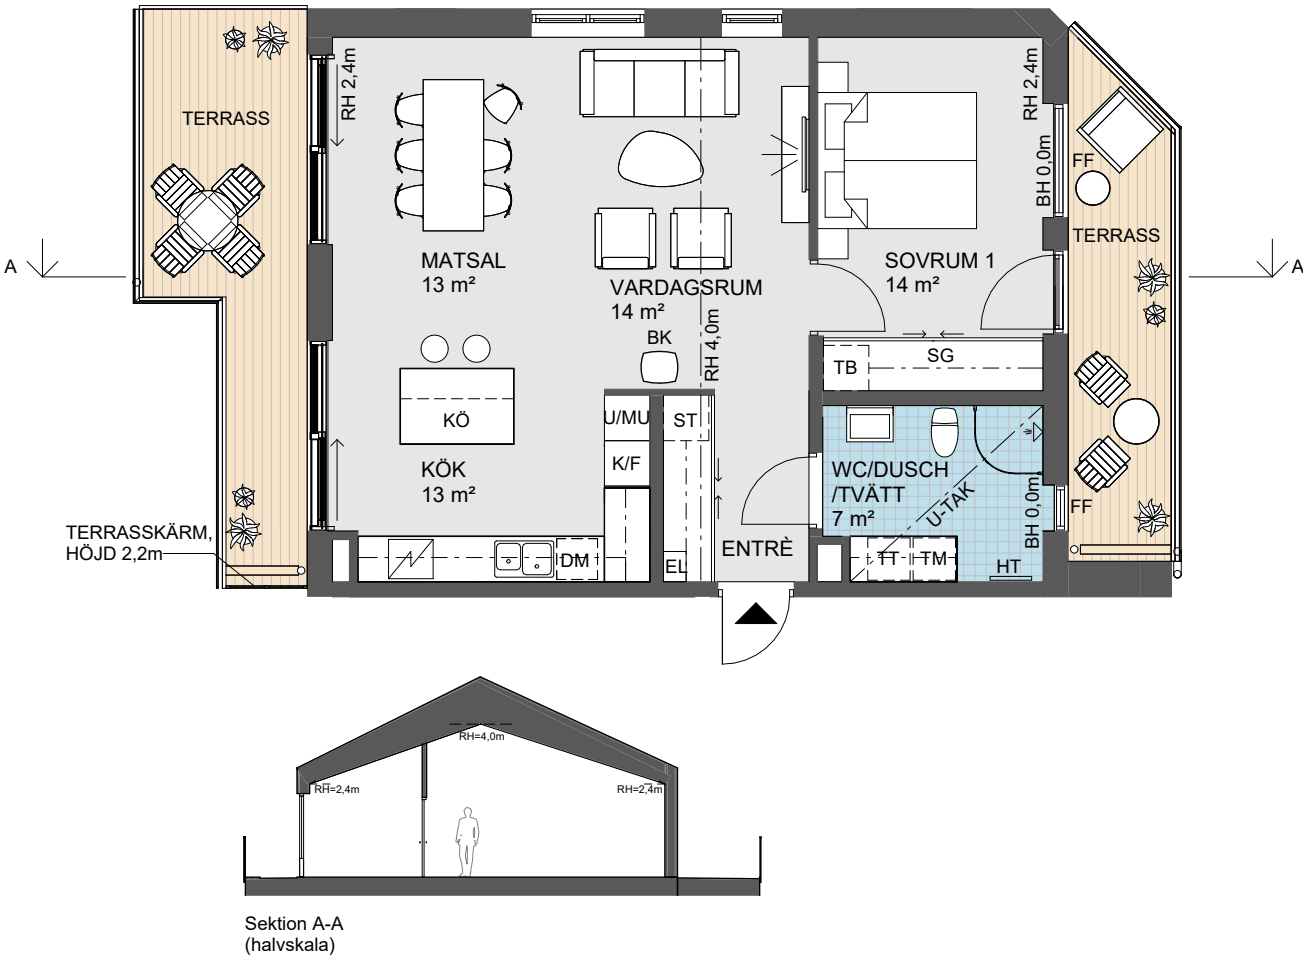

0 Skala 1:100 5 m

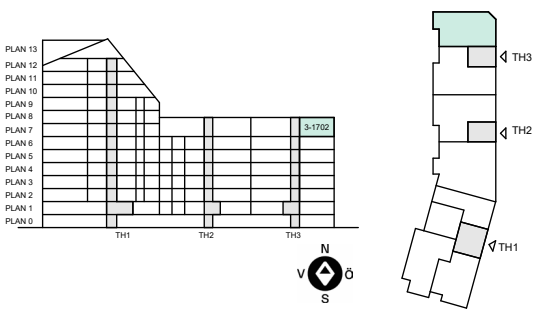

Symboler – se sid 3
Obos reserverar sig för eventuella tryckfel och förbehåller sig rätten till ändringar.

DATUM 2025-10-23



obos.se/silhuett