


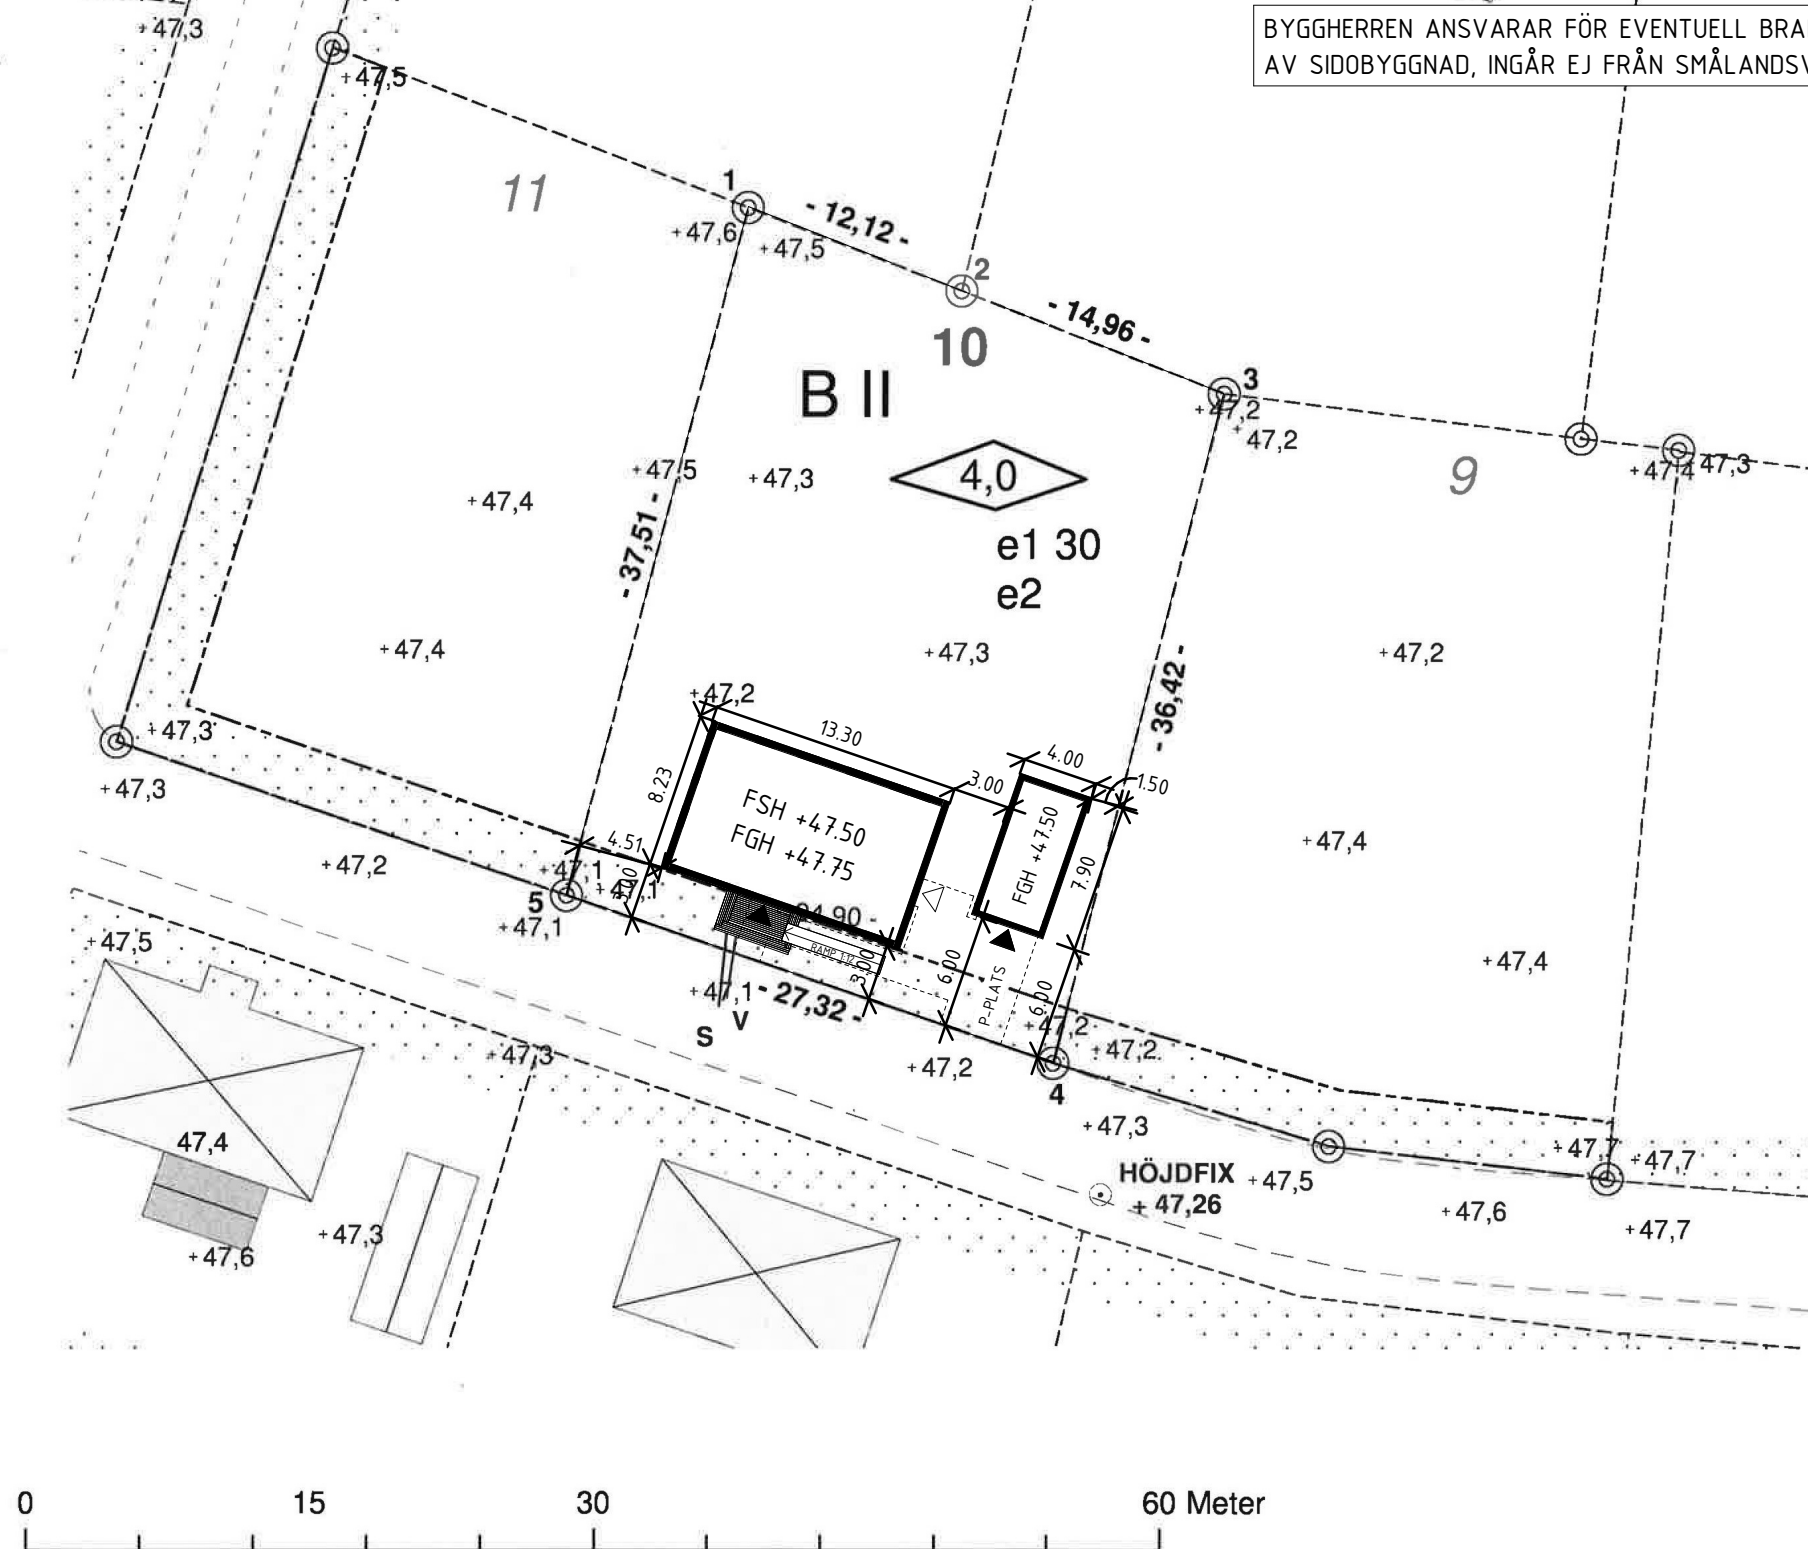

RIT.NR.07 - 610755-01 - SMÅLANDSVILLAN
SITUATIONSPLAN UPPRÄTTAD AV SMÅLANDSVILLAN
20.02.06 - JRN
20.03.10 - REV.A - NY PLACERING, FSH/FGH, RAMP - IEG

BYGGHERREN ANSVARAR FÖR EVENTUELL BRANDKLASSNING
AV SIDOBYGGNAD, INGÅR EJ FRÅN SMÅLANDSVILLAN

FASTIGHETSINFORMATION

BETECKNING:
HYGGET 10

ADRESS:
Sågfilsgatan 28
275 39 Sjöbo

AREAL PÅ FASTIGHETEN:
1000 kvm

FASTIGHETEN BILDAD ELLER REGISTRERAD:
2010-04-01

BEBYGGD YTA:
0 kvm

EVENTUELLA RÄTTIGHETER OCH SERVITUT:
-

PLANER OCH BESTÄMMELSER

NAMN DETALJPLAN:
Förslag till detaljplan Sandbäck 4:10, Omma 2:22 m.fl.
fastigheter, (Sjöbo väst)
AKTBETECKNING DETALJPLAN:
1265-P08/231
DETALJPLAN LAGA KRAFT:
2007-11-29
GENOMFÖRANDETIDEN UTGÅR:
2012-11-29

BESTÄMMELSER:
e1 - Största byggnadsarea i procent av fastighetsarea.
e2 - Max en lägenhet per tomt, dock får annex om 2
rum och kökvrå uppföras.

VATTEN OCH AVLOPP

	VG höjd i förbindelsepunkt	Dimension i förbindelsepunkt	Material i förbindelsepunkt
Vatten	----	32	PE
Dagvatten	----	----	----
Spillvatten	+ 45,30	110	PP
Tryckavlopp	----	----	----

ANMÄRKNINGAR:
Lokalt omhändertagande av dagvatten på
fastigheten.

GEODETISK INFORMATION

KOORDINATSYSTEM I PLAN:
Sweref 99 13 30

KOORDINATSYSTEM I HÖJD:
RH2000

SKALA:
1:400

UPPRÄTTANDEDATUM:
2019-12-07



FÖRESLAGEN HÖJD PÅ GOLV / SOCKELHÖJD
HUVUDBYGGNAD: KOMPLEMENTBYGGNAD:

UTSTAKNINGSPÅGIFTER

ARBETSPÅGIFTER:
Spik i asfalt.
+ 47,26

STATUS PÅ GRÄNSER:
Samtliga gränsmarkeringar återfunna.
Yttre och inre noggrannhet 0,05 cm.

RITAD AV: AngHåk	MÄTNING UTFÖRD AV: AngHåk	ANSVARIG FASTIGHETSPÅGIFTER: HenLar	ANSVARIG DP-UPPGIFTER: HenLar	ANSVARIG VA-UPPGIFTER: Alexandra Lousa-Alvin
---------------------	------------------------------	--	----------------------------------	---