


Lägenhet 04



STORLEK 5 rok, 130kvm
PLACERING BYGGNAD B

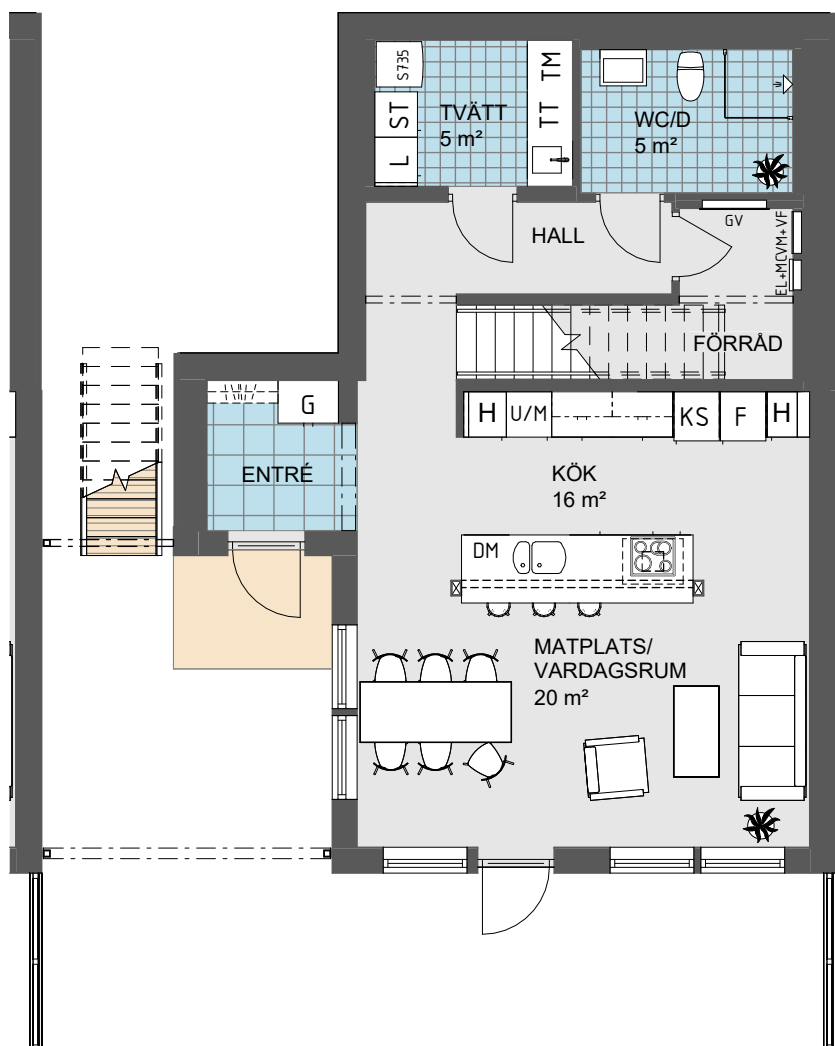

PLAN 1

0 Skala 1:100 5 m


Angivna ytor avser ungefärliga ytor avrundade till närmsta heltal i kvadratmeter.
 Generell rumshöjd 2.5m om inget annat anges.
 Överkantshöjd på fönster och dörrar 2.1m om inget annat anges.
 Rätt till eventuella ändringar förbehålles.

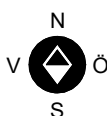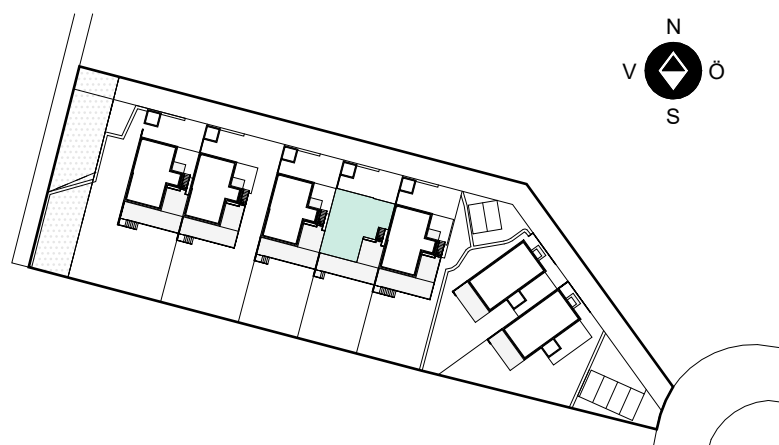

	KAPPHYLLA		INVÄNDIG TAKLUCKA
	DISKMASKIN		UGN/MICRO I HÖGSKÅP
	KYL/SVAL		FRYS
	SPIS		STÄDSKÅP
	TVÄTTMASKIN		TORKTUMLARE
	VÄRMEPUMP		
	GARDEROB		
	LINNESKÅP		

Lägenhet 04



STORLEK 5 rok, 130kvm
PLACERING BYGGNAD B

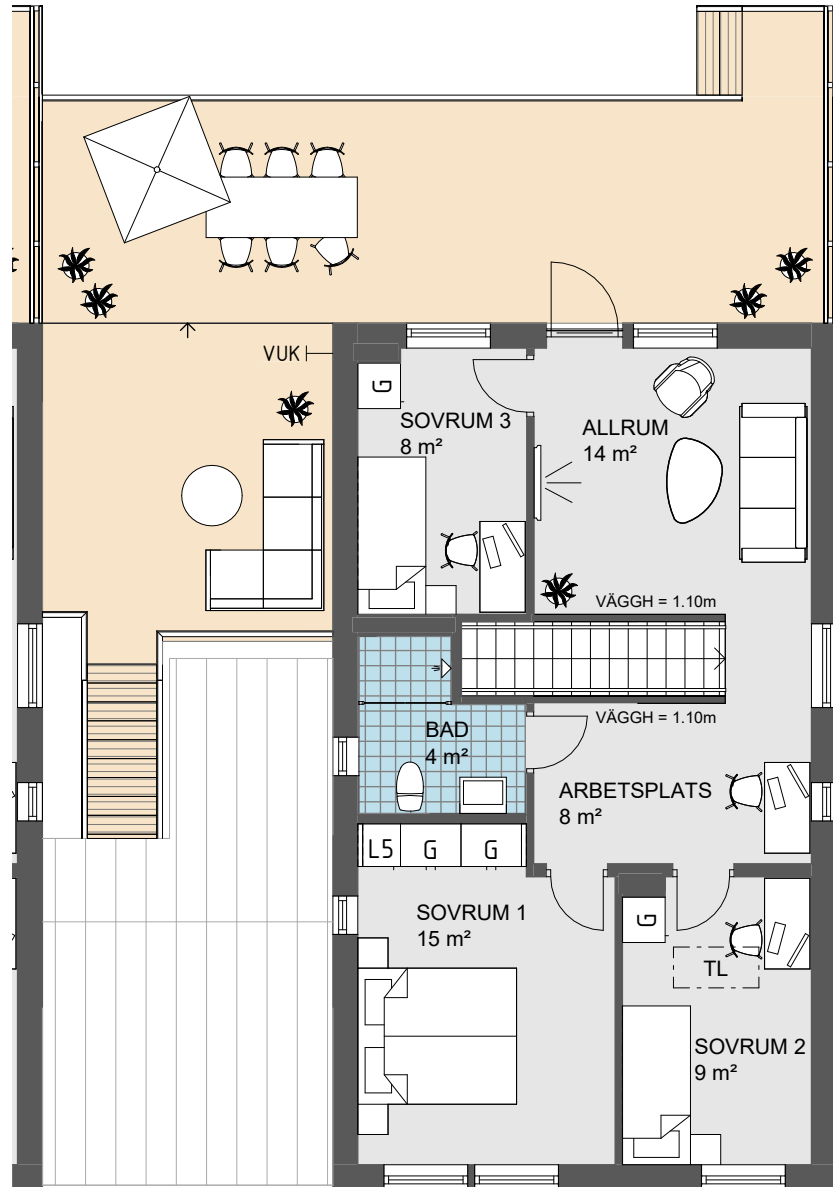

PLAN 2

0 Skala 1:100 5 m

Angivna ytor avser ungefärliga ytor avrundade till närmsta heltal i kvadratmeter.
Generell rumshöjd 2.5m om inget annat anges.
Överkantshöjd på fönster och dörrar 2.1m om inget annat anges.
Rätt till eventuella ändringar förbehålles.

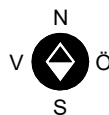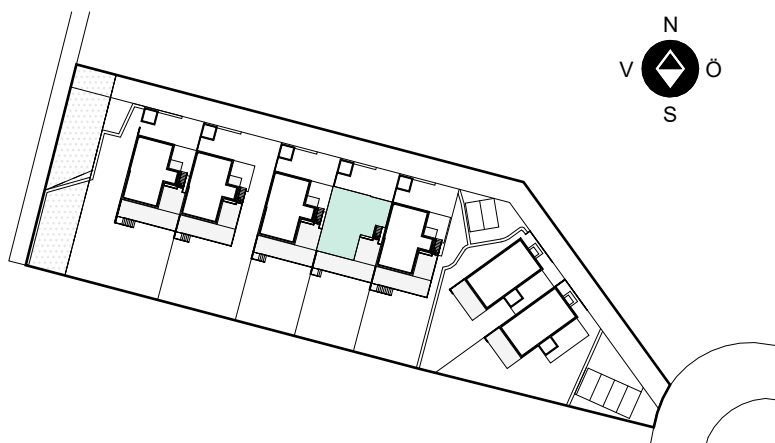

KAPPHYLLA	TL	INVÄNDIG TAKLUCKA
DM	UGN/M	UGN/MICRO I HÖGSKÅP
K/S	F	FRYS
SPIS	ST	STÄDSKÅP
TM	TT	TORKTUMLARE
FVP		
G		
L		