




HUS



01

STORLEK 6 rok, 120kvm  
PLACERING Byggnad A

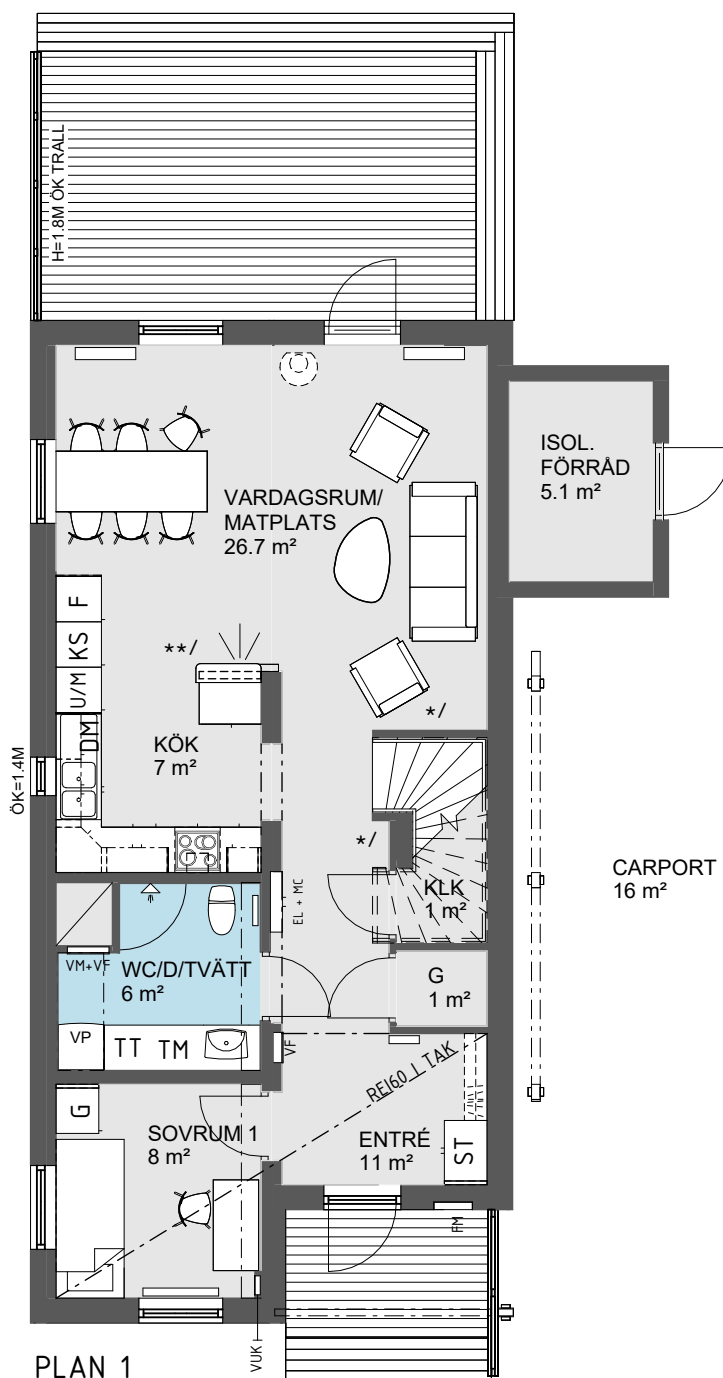

0 Skala 1:100 5 m

Angivna ytor avser ungefärliga.  
Generell rumshöjd 2.5m om inget annat anges.  
Överkantshöjd på fönster och dörrar 2.3m om inget annat anges.  
Rätt till eventuella ändringar förbehålles.

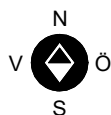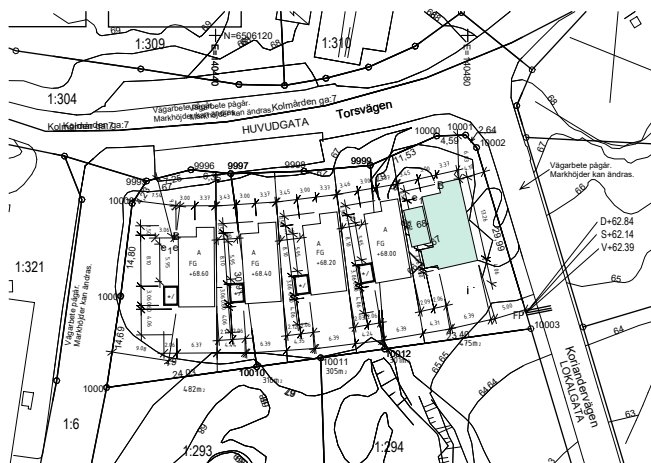

|      |                   |           |                     |
|------|-------------------|-----------|---------------------|
| ST   | STÄDSKÅP          | G         | GARDEROB            |
| DM   | DISKMASKIN        | KAPPHYLLA |                     |
| SPIS |                   | U/M       | UGN/MICRO I HÖGSKÅP |
| K/S  | KYL/SVAL          | F         | FRYS                |
| TM   | TVÄTTMASKIN       | TT        | TORKTUMLARE         |
| FVP  | VÄRMEPUMP         |           |                     |
| TL   | INVÄNDIG TAKLUCKA |           |                     |

\*/ VÄGGHÖJD = 0.9 M OVAN VANG

\*\*/ VÄGGHÖJD = 1.2 M



HUS

01



**STORLEK** 6 rok, 120kvm  
**PLACERING** Byggnad A



PLAN 2

0 Skala 1:100 5 m

Angivna ytor avser ungefärliga.  
Generell rumshöjd 2.5m om inget annat anges.  
Överkantshöjd på fönster och dörrar 2.3m om inget annat anges.  
Rätt till eventuella ändringar förbehålles.

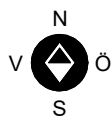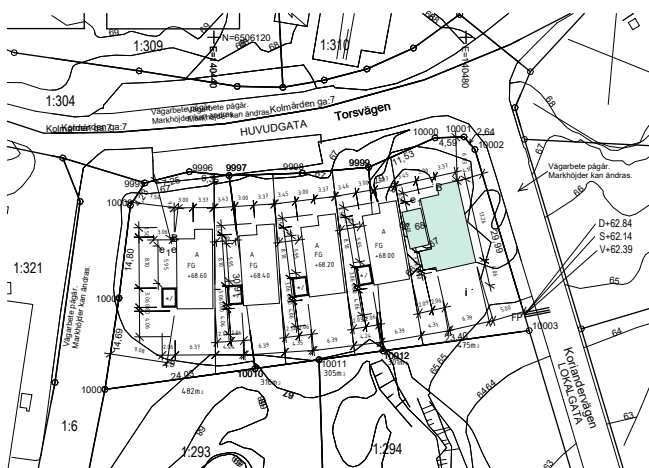

|      |                   |           |                     |
|------|-------------------|-----------|---------------------|
| ST   | STÄDSKÅP          | G         | GARDEROB            |
| DM   | DISKMASKIN        | KAPPHYLLA |                     |
| SPIS |                   | U/M       | UGN/MICRO I HÖGSKÅP |
| K/S  | KYL/SVAL          | F         | FRYS                |
| TM   | TVÄTTMASKIN       | TT        | TORKTUMLARE         |
| FVP  | VÄRMEPUMP         |           |                     |
| TL   | INVÄNDIG TAKLUCKA |           |                     |

\*/ VÄGGHÖJD = 0.9 M OVAN VANG

\*\*/ VÄGGHÖJD = 1.2 M