


2 RoK, ca 43 kvm

LÄGENHET 1703

- Social och öppen planlösning mellan kök och vardagsrum
- Yteffektivt sovrum med plats för dubbelsäng
- Rymlig skjutsdörrsgarderob för maximal förvaring.
- Förråd i lägenheten
- Balkong mot söder

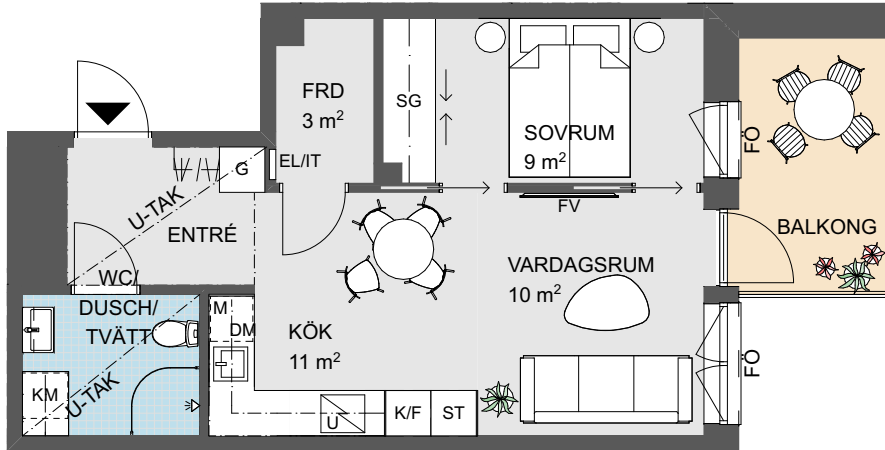

0 Skala 1:100 5m



Angivna ytor avser ungefärliga ytor avrundade till närmaste heltal i kvadratmeter.

Generell rumshöjd 2,5 m. Sänkt rumshöjd med undertak 2,3 m om inget annat anges.

Underkantshöjd på fönster 0,7 m om inget annat anges.

Vid fönster förekommer radiatorer (redovisas ej).

Rätt till eventuella ändringar förbehålles.

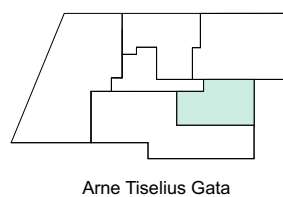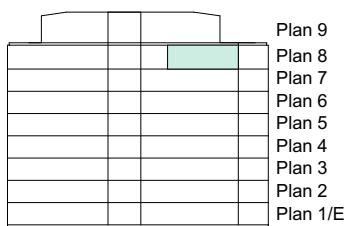

DM	Diskmaskin	SG	Skjutsdörrsgarderob	EL/IT	Elcentral/Mediacentral
F	Frys	ST	Städsåp	FF	Fast fönster
G	Garderob	ST	Städsinsats	FRD	Förråd
K	Kylskåp		Inklädnad	FÖ	Öppningsbart fönster
K/F	Kombinerad kyl/frys	TM	Tvättmaskin	FV	Förstärkt vägg för TV
KM	Kombimaskin	TT	Torktumlare	KLK	Klädkammare
(KM)	Förberett för kombimaskin		Spishäll med inbyggd ugn	M	Mikrovågsugn
///	Kapphylla		Ugn/microwågsugn	ST	Städutrustning
L	Linneskåp			U-TAK	Undertak
				TVV	Tillvalsvägg
				[---]	
				FVV	Frånvalsvägg
				BP	Balkongplatta ovanför
				BS	Balkongskärm
				IL	Inspektionslucka