



Denna ritning tillhör Smålandsvillan. Den får ej användas av tredje person. Överträdelse beivras.

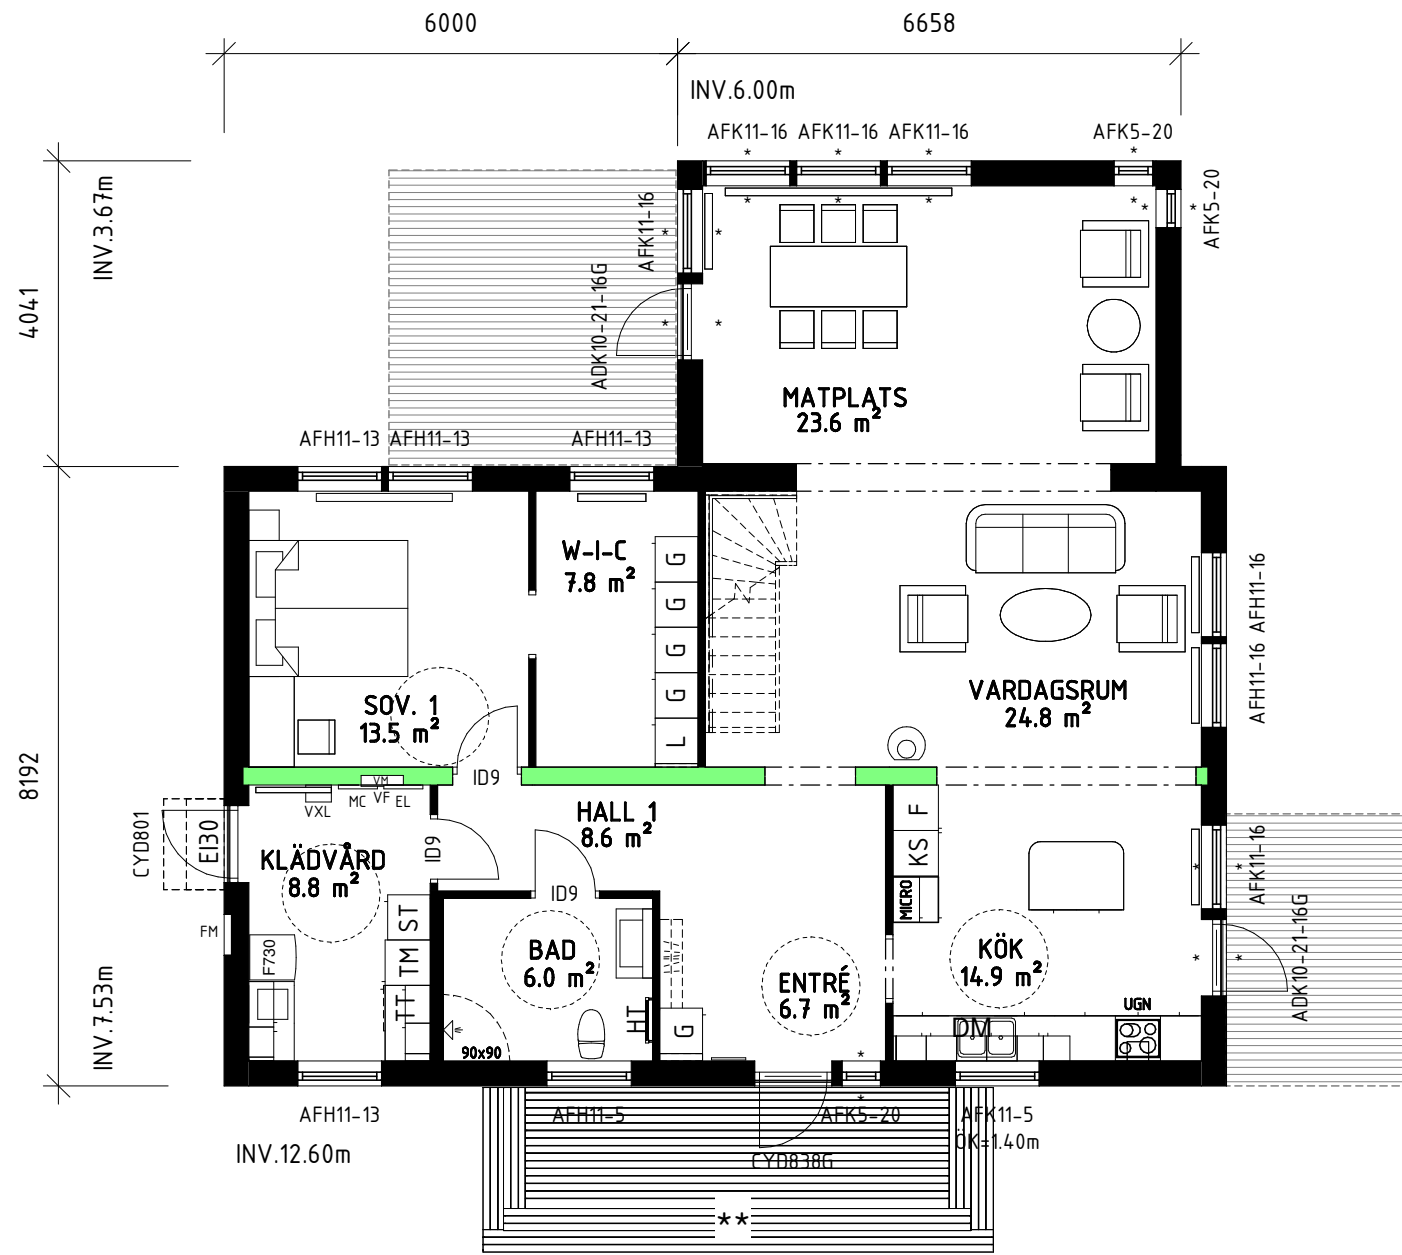


ENTRÉVÅNING

** = ENTRÉTRAPPA ENDAST FÖR BYGGLOV
INGÅR EJ FRÅN SMÅLANDSVILLAN

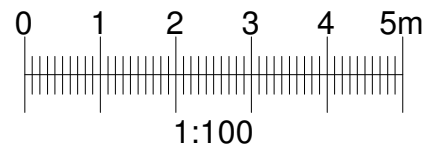

Boarea (BOA)
Plan 1 BOA 119.5 m²
Bruttoarea (BTA)
Plan 1 BTA 136.6 m²

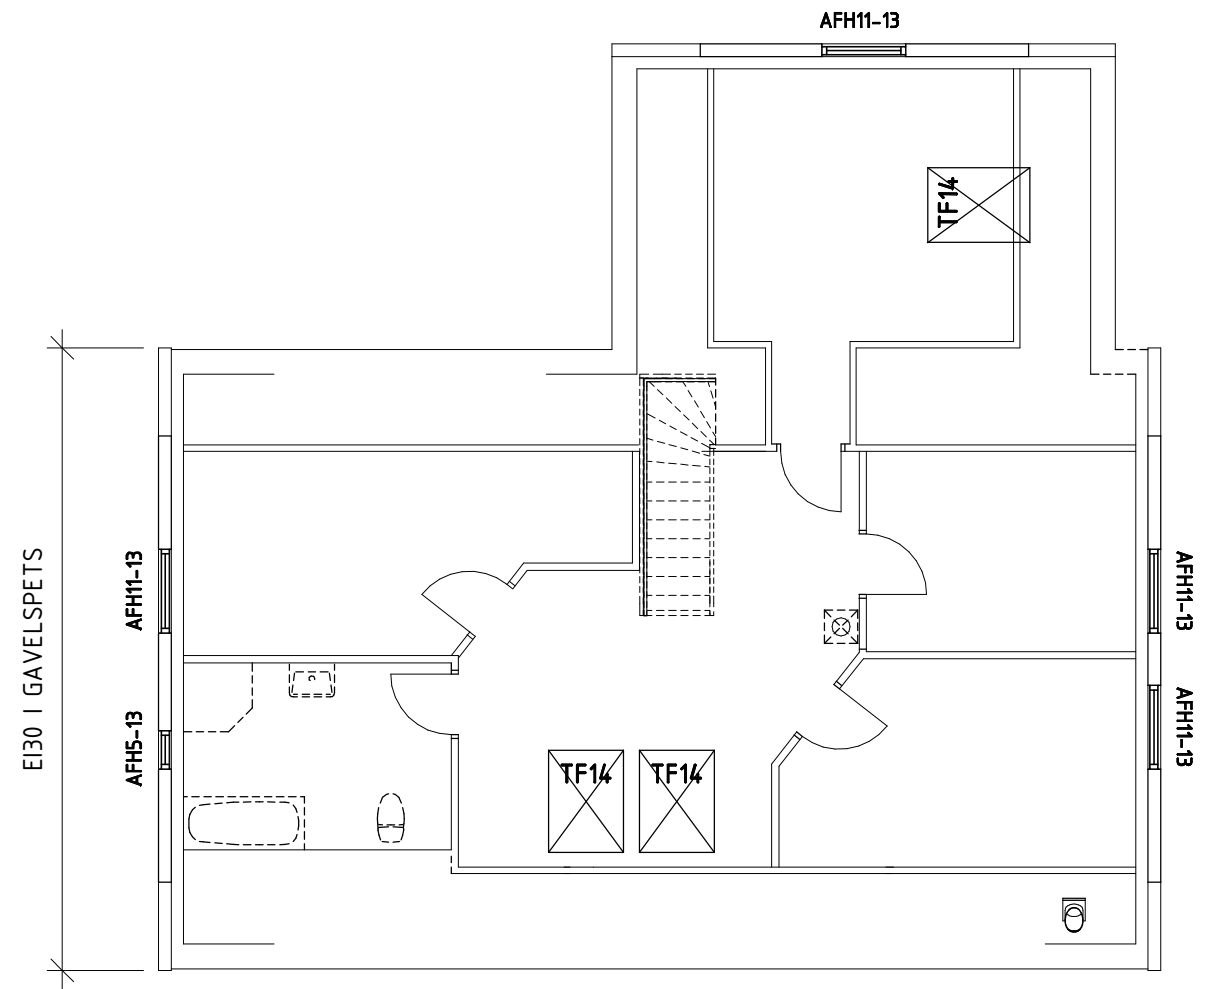

INREDNINGSBAR ÖVERVÅNING

ENDAST FÖR BYGGLOV, INGÅR EJ FRÅN SMÅLANDSVILLAN
TAKFÖNSTER ENDAST FÖR BYGGLOV
INGÅR EJ FRÅN SMÅLANDSVILLAN

FVP

Mekanisk frånlufts-ventilation. Tilluft via reglerbara tilluftsventiler i yttervägg. Utvunnen energi värmer tappvarmvatten och varmvatten.


Inklädnad för VA och Ventilation kan förekomma.

Lev. Dekl.: i97TIG
Uppvärmning: VP
Ventilation: FVP

- TRÄ
- SPALJE
- * = HÄRDAT GLAS
- EFK/AFK = EJ ÖPPNINGSBART FÖNSTER
- BARRIÄR
- =VATTENMÄTARE
- EFH/AFH = ÖPPNINGSBART FÖNSTER
- SYNLIG BALK

BBR29 (BFS2011:6-BFS2020:4)

BYGGLOVSHANDLING


Smålandsvillan


574 85 VETLANDA
Tel: 010-434 10 00

RITAD / KONSTR AV JRN	AVTALSNR 612692-01
DATUM 2023-02-16	SKALA 1 : 100


BET	ANT	ÄNDRINGEN AVSER	DATUM	SIGN
E		TAKFÖNSTER	231030	AAA
C		ÄNDRAT PLACERING TM	230815	AGN
B		ENLIGT SLUTLIGBESTÄLLNING	230802	IEG
A		JUSTERAT KÖK	230302	AGN

LAGERHUS PLANER	HUSTYP 1337 LEKERYD 45° SPV
RITNINGSNR 01	ÄNDR BET C

Denna ritning tillhör Smålandsvillan. Den får ej användas av tredje person. Överträdelse beivras.

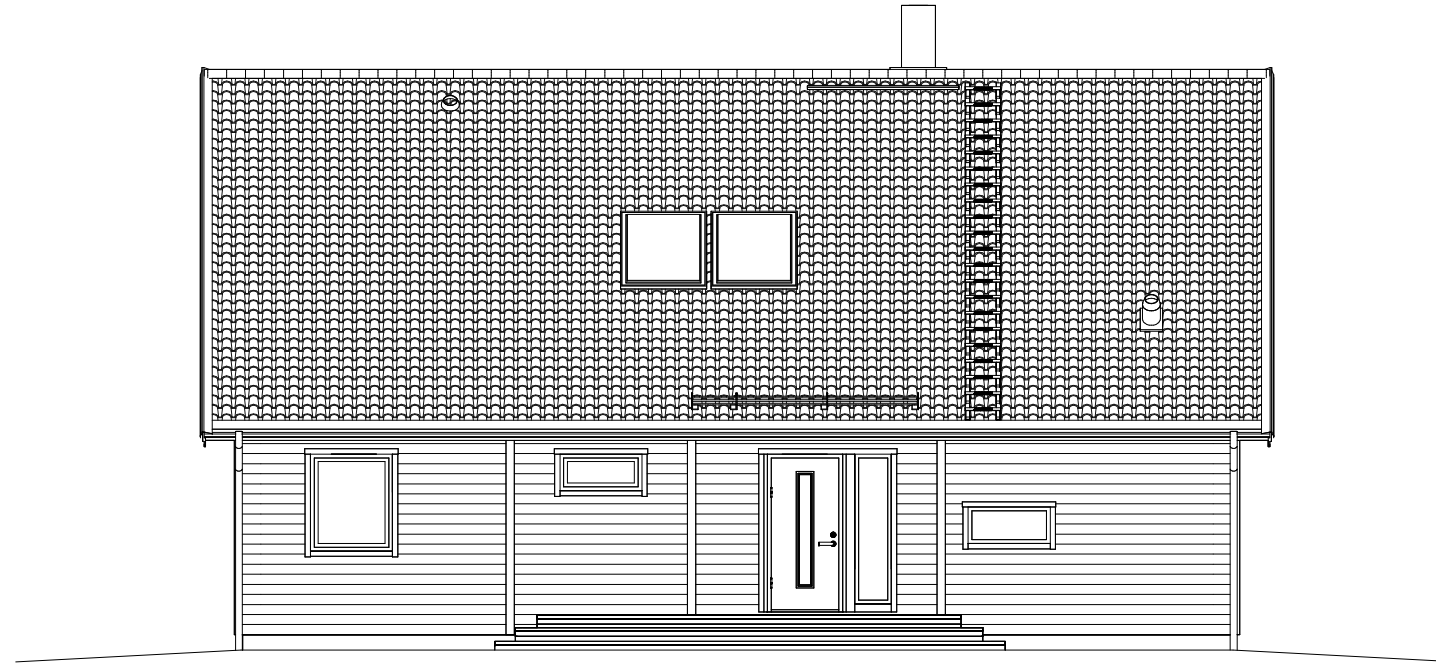


FRAMSIDA

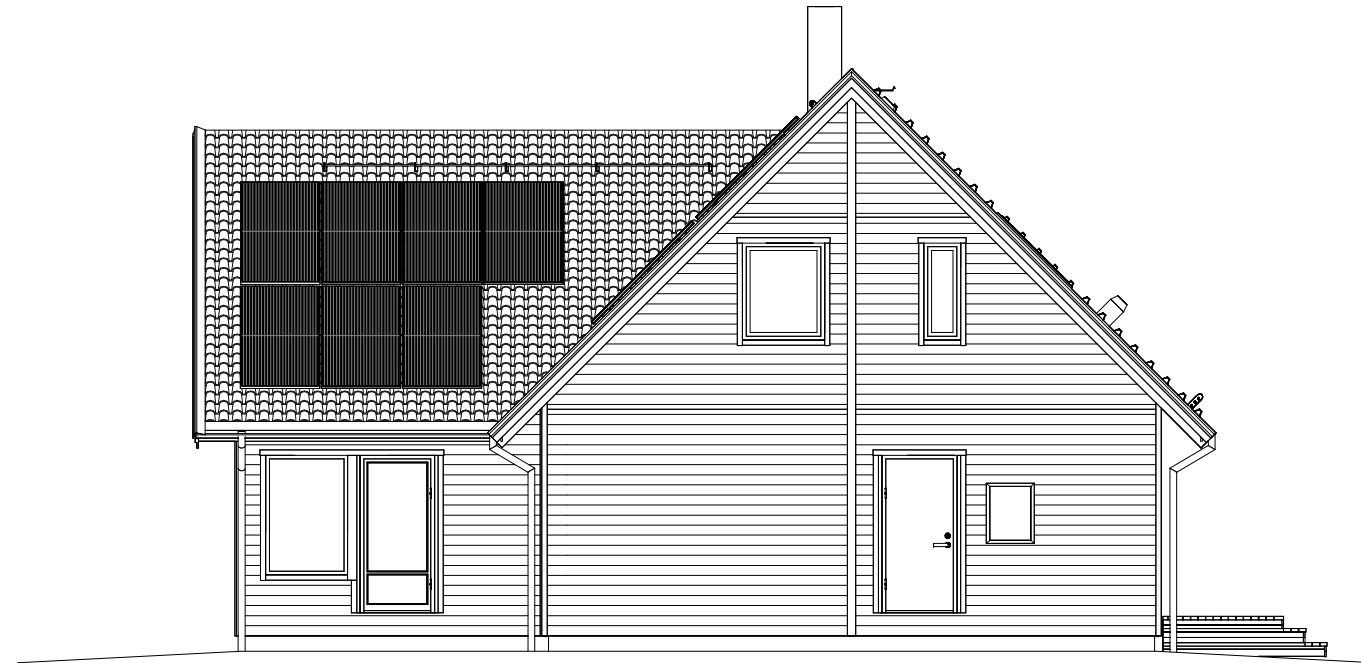

VÄNSTERSIDA


Ev. stödmur (trappa & räcke) & markanpassning ingår ej i Smålandsvillan:s åtagande

TOMTGRÄNS	BEFINTLIG MARK
	FÖRESLAGEN MARK
	GATA

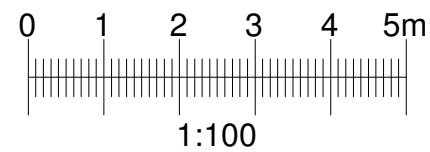

BBR29 (BFS2011:6-BFS2020:4)

BYGGLOVSHANDLING


 Smålandsvillan 574 85 VETLANDA Tel: 010-434 10 00		LAGERHUS
RITAD / KONSTR AV JRN	AVTALSNR 612692-01	FASADER
DATUM 2023-02-16	SKALA 1 : 100	HUSTYP 1337 LEKERYD 45° SPV
		RITINGSNR 02
		ÄNDR BET

BET	ANT	ÄNDRINGEN AVSER	DATUM	SIGN

Denna ritning tillhör Smålandsvillan. Den får ej användas av tredje person. Överträdelse beivras.




BAKSIDA

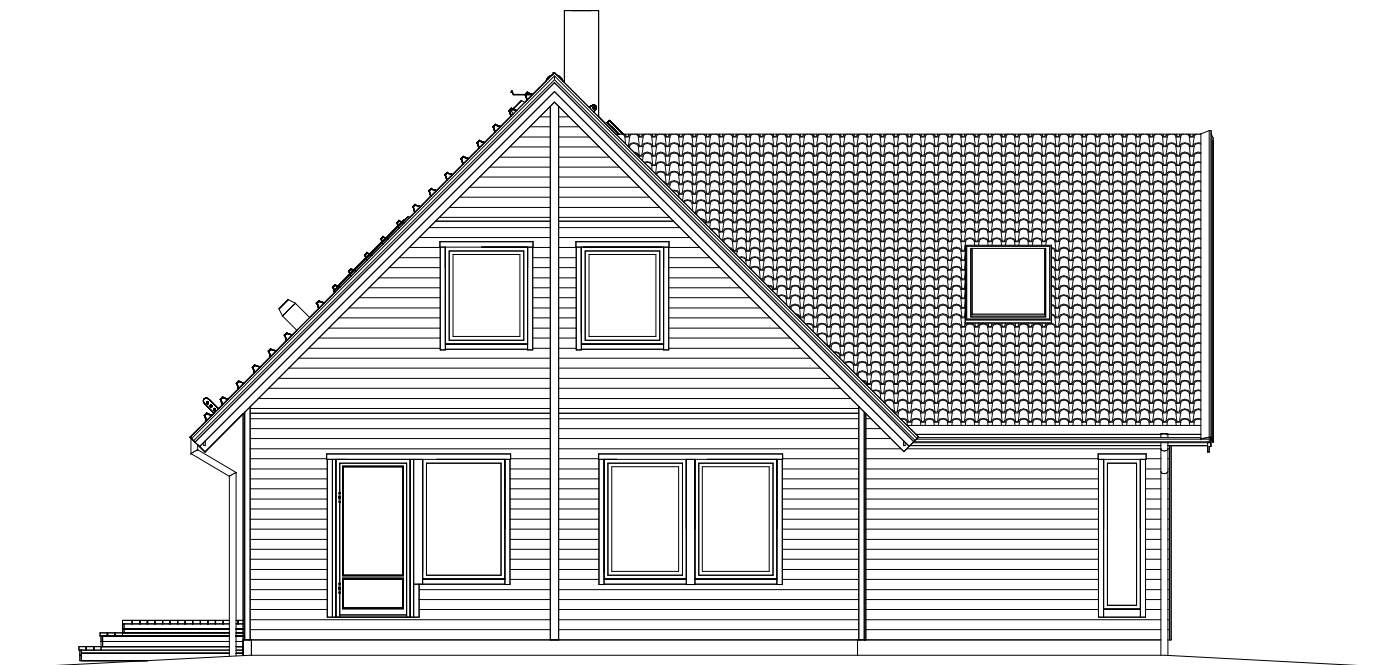

HÖGERSIDA

Ev. stödmur (trappa & räcke) & markanpassning ingår ej i Smålandsvillan:s åtagande

TOMTGRÄNS	BEFINTLIG MARK
	FÖRESLAGEN MARK
	GATA

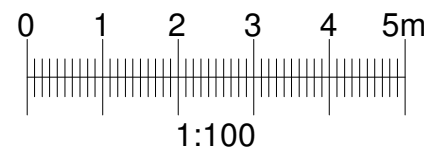

BBR29 (BFS2011:6-BFS2020:4)

BYGGLOVSHANDLING



Smålandsvillan

574 85 VETLANDA
Tel: 010-434 10 00

RITAD / KONSTR AV
JRN

AVTALSNR
612692-01

DATUM
2023-02-16

SKALA
1 : 100

E		TAKFÖNSTER	231030	AAA
BET	ANT	ÄNDRINGEN AVSER	DATUM	SIGN

LAGERHUS		
FASADER		
HUSTYP	RITINGSNR	ÄNDR BET
1337 LEKERYD 45° SPV	03	

Denna ritning tillhör Smålandsvillan. Den får ej användas av tredje person. Överträdelse beivras.

YTERTAK

- 4mm BOARD
- 11mm STRÖLÄKT
- 45mm BÄRLÄKT
- BETONGPANNOR

GAVELSPETS TRÄFASAD (OISOLERAD)

- 45mm REGELVERK
- VINDSKYDDSPAPP
- 24mm SPIKREGEL
- 21mm LIGGANDE PANEL

VINDBJÄLKLAG

- 12mm FOLIERAD SPÅNSKIVA
- DIFFSPÄRR
- 220mm BJÄLKAR /ISOLERING
- 22mm SPÅNSKIVA
- 190mm ISOLERING
- $U_p=0.09 \text{ W/m}^2\text{K}$

YTTERVÄGG REI30 TRÄFASAD

- 13mm GIPSSKIVA (DH)
- DIFFSPÄRR
- 250mm REGLAR / ISOLERING
- VINDSKYDDSDUK
- 21mm LUFTNINGSLÄKT
- 24mm SPIKLÄKT
- 21mm LIGGANDE PANEL

BOTTENBJÄLKLAG


- PARKETTGOLV
- FOAM MED DIFFSPÄRR
- 22mm SPONTAD SPÅNSKIVA
- 220mm BJÄLKAR/ISOLERING
- 6.3mm BOARD
- VINDSKYDDSDUK
- $U_p=0.1-0.16 \text{ W/m}^2\text{K}$

VOLYMAVSKILJANDE INNERVÄGG


- 13mm GIPSSKIVA (DH)
- 95mm REGLAR
- 20mm SEKTIONSSKARV
- 95mm REGLAR
- 13mm GIPSSKIVA (DH)

INNERVÄGG

- 13mm GIPSSKIVA (DH)
- REGLAR
- 13mm GIPSSKIVA (DH)

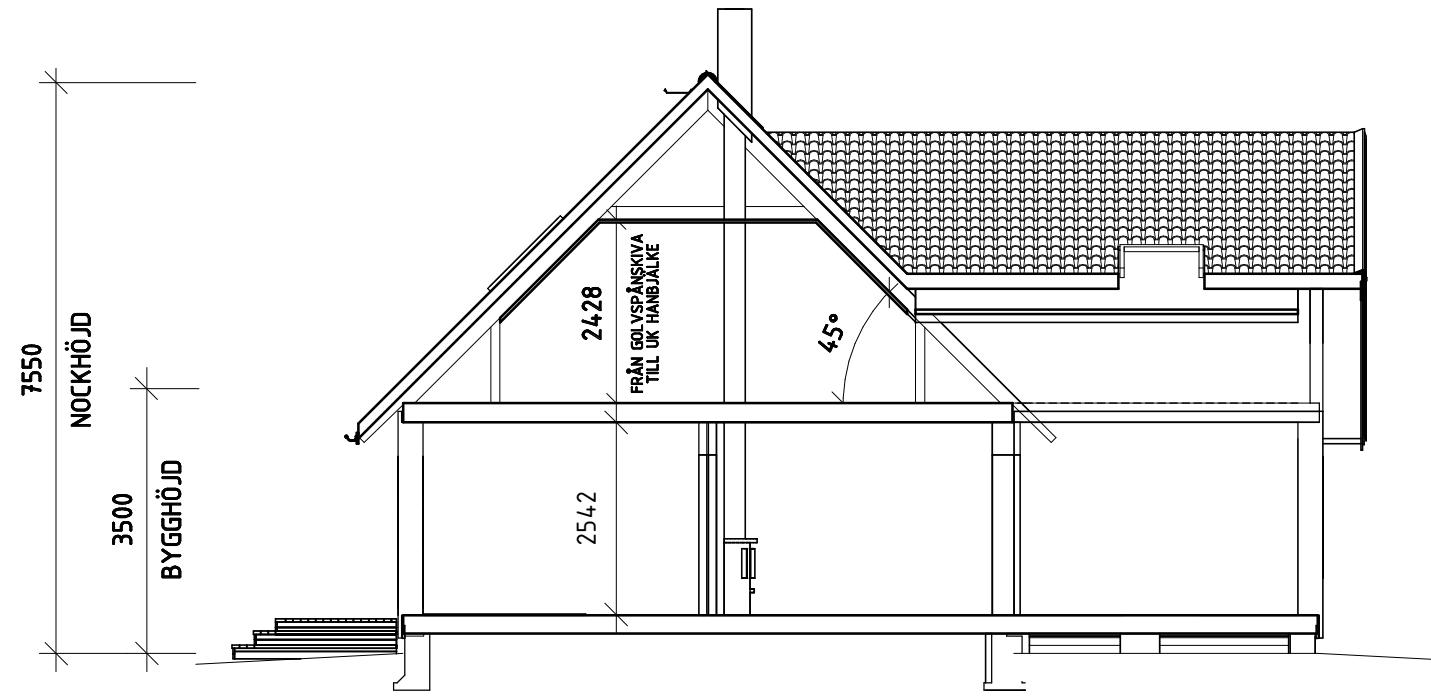


SEKTION

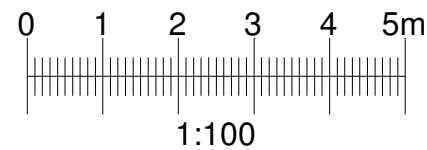

BBR29 (BFS2011:6-BFS2020:4)

BYGGLOVSHANDLING

 SmålandsVillan 574 85 VETLANDA Tel: 010-434 10 00	
RITAD / KONSTR AV JRN	AVTALSNR 612692-01
DATUM 2023-02-16	SKALA 1 : 100

BET	ANT	ÄNDRINGEN AVSER	DATUM	SIGN
		LAGERHUS		
		SEKTION		
		HUSTYP 1337 LEKERYD 45° SPV	RITNINGSNR 04	ÄNDR BET