

NYBYGGNADSKARTA A  
Bällsta 2:1309

Dnr 32632019009


Fastighetens areal: 426 kvm  
Skala 1:500  
Planförhållande: D20170114

Koordinatsystem  
Plan: SWEREF 99 18 00  
Höjd: RH 2000

Peter Rebane  
Mättningsingenjör

2020-01-10  
08-587 850 00

Obs! Kartan får ej förvanskas!

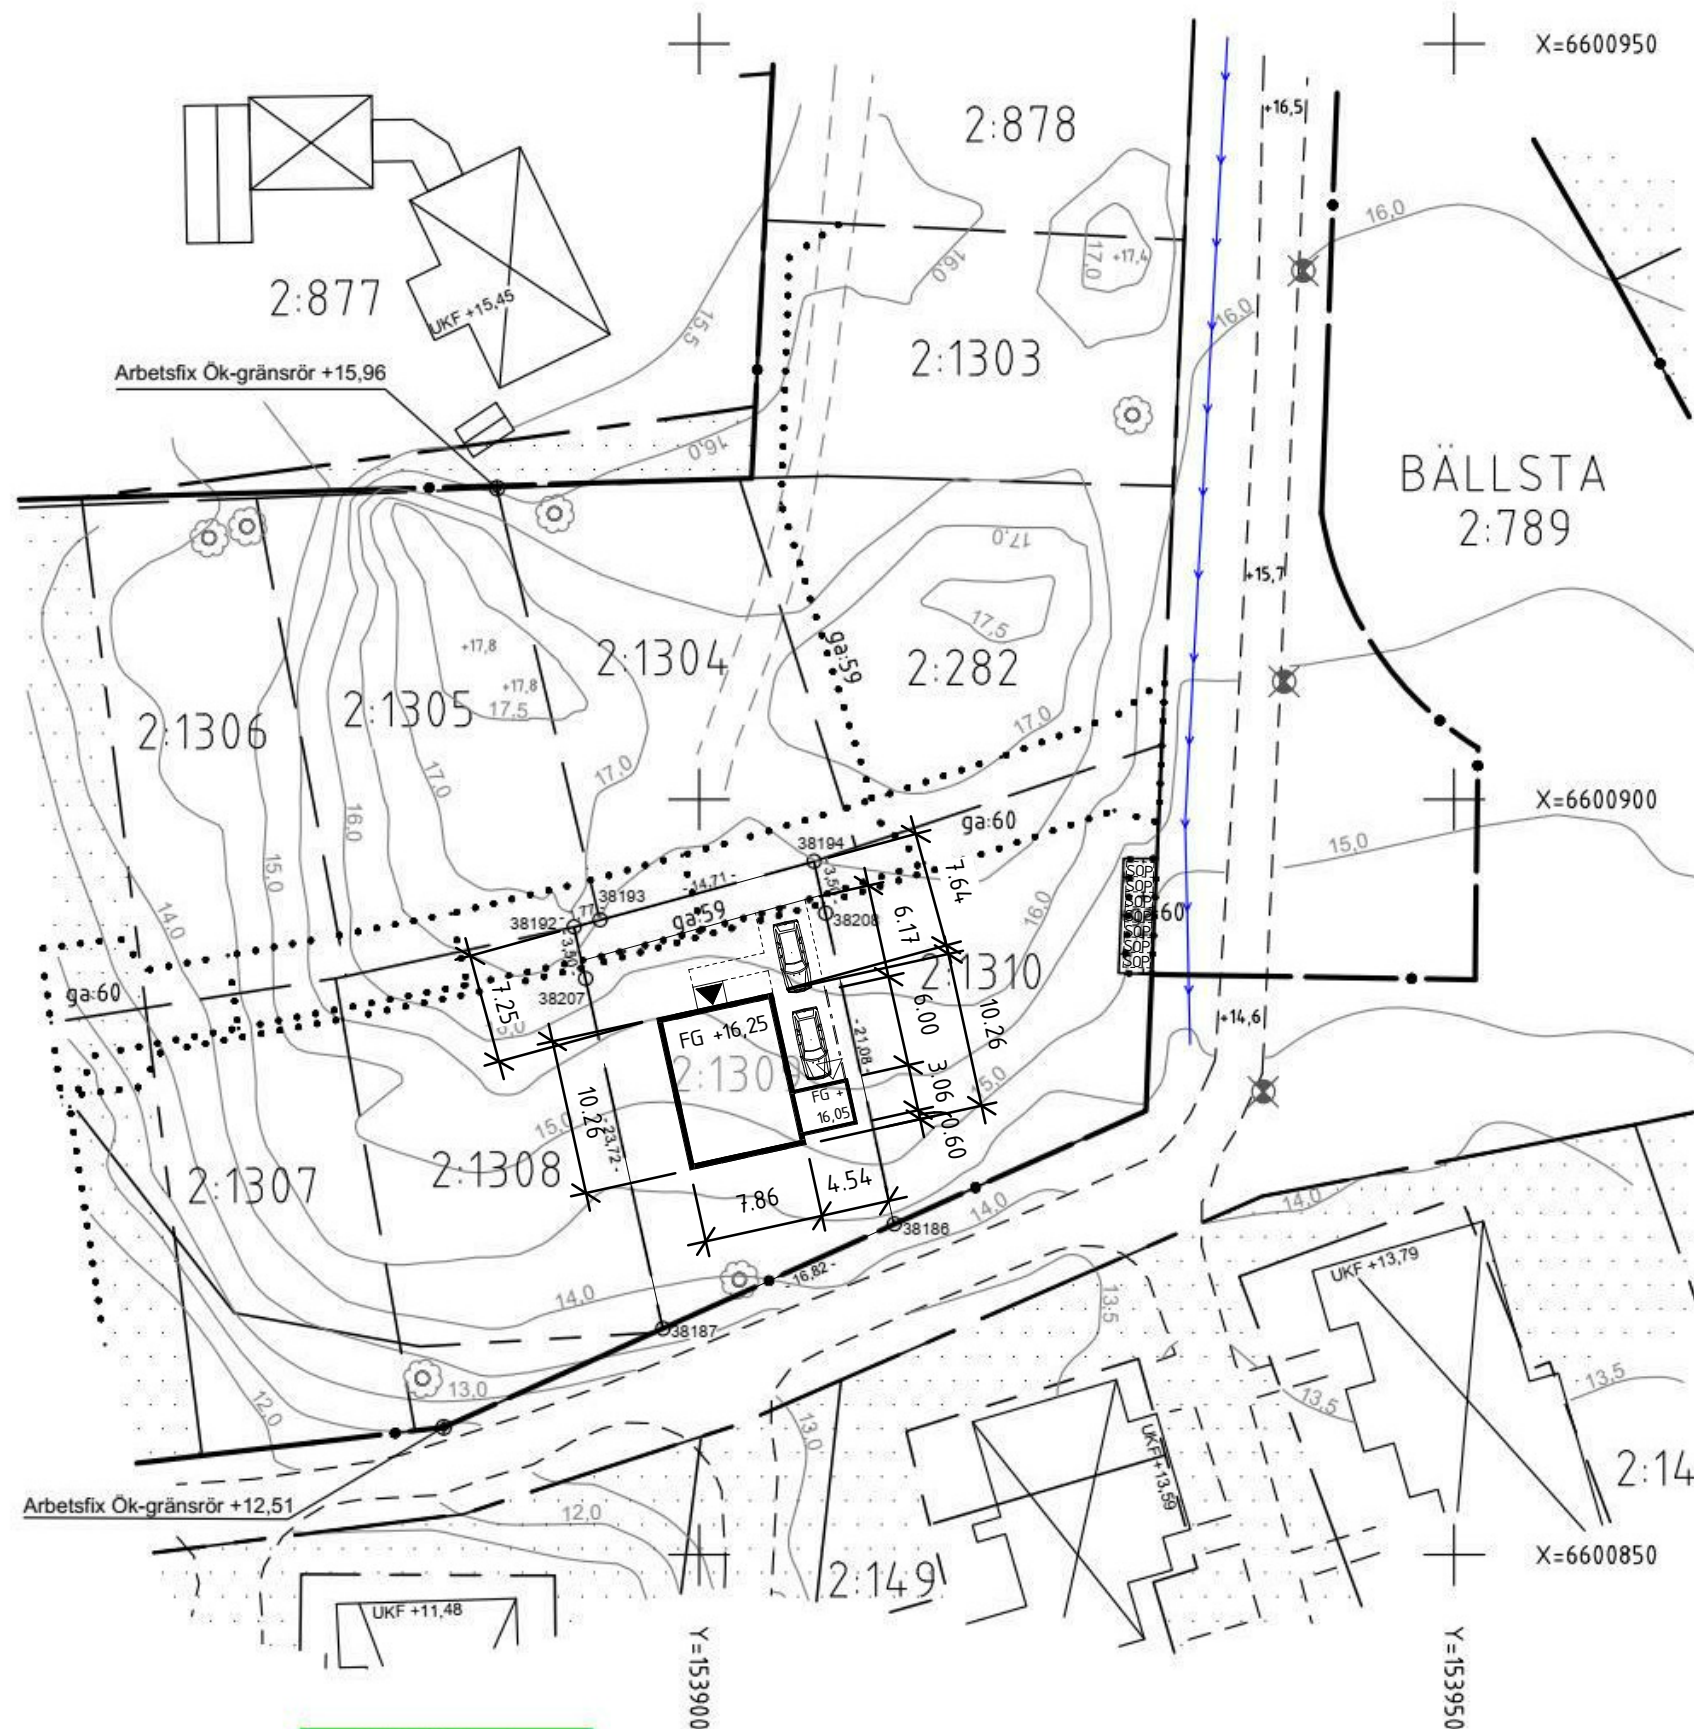

TECKENFÖRKLARING

BERGA 1:1

○	Fastighetsbeteckning
○	Gränspunkt
- 12,34 -	Måttangivelse
.....	Servitut
---	Fastighetsgrän
---	Plangrän
---	Användningsgrän
.....	Egenskapsgrän
---	Användningsgrän sammanfallande med fastighetsgrän
---	Körbar utfart får inte anordnas
---	Mark som ej får bebyggas
---	Mark som ej får bebyggas med bostadshus
⊠	Bostadshus
⊠	Uthus
---	Väg
⊗	Belysningsstolpe

○	Fornlämning
+ 0.00	Befintlig höjd
---	Luftledning
---	Staket
---	Häck
---	Stödmur
---	Slänt
12.0	Höjdkurva
---	Dike
---	Vattenledning med ventil
---	Spillvattenledning med brunn
---	Tryckspill
---	Dagvattenledning med brunn
---	Dräneringsledning
---	Servisledningar med ventil och rensbrunnar
---	Privata ledningar vatten, spill, dag

OBS!  
VA-nätet i området kommer att byggas ut.  
Förbindelsepunkter är inte fastställda och redovisas ej.

Belastas av servitut för kraftledning, ej redovisad i kartan


ga:59 gemensamhetsanläggning dagvattenledningar  
ga:60 gemensamhetsanläggning väg, soputrymme, fiberkabel

KOORDINATLISTA FASTIGHETSGRÄNSER

Punktnr	X	Y	Markering
38186	6600871,88	153912,92	Ingen information
38187	6600864,97	153897,58	Ingen information
38192	6600891,55	153891,71	Omarkerad
38193	6600892,01	153893,42	Omarkerad
38194	6600895,88	153907,61	Omarkerad
38207	6600888,13	153892,46	Ingen information
38208	6600892,47	153908,36	Ingen information

kartan upprättad i  
HÖJDSYSTEM  
RH2000

Rit.nr. 05  
Situationsplan upprättad av Myresjöhus  
2020-08-06, TA1  
2020-09-22, Bilplatser, C, TA1  
2020-11-17, Hus flyttat/Sop, D, TA1

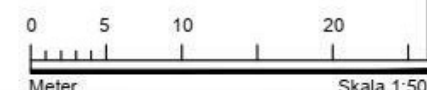

Obs! Avtalservitut kan finnas på fastigheten.  
Kontrollera eventuell förekomst och geografisk utbredning hos Lantmäteriet.

Kartan är giltig i 18 månader förutsatt att ingen förändring skett på fastigheten.

Anmärkningar mot kartan skall göras innan lov söks.  
Utstakning skall ske enligt situationsplan.

Före schaktning bör kontakt ske med ledningsägare för el, tele, kabelTV och fjärrvärme angående underjordiska ledningar

