
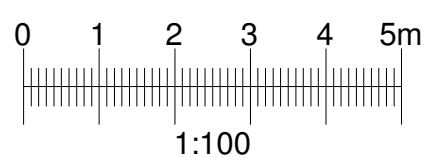
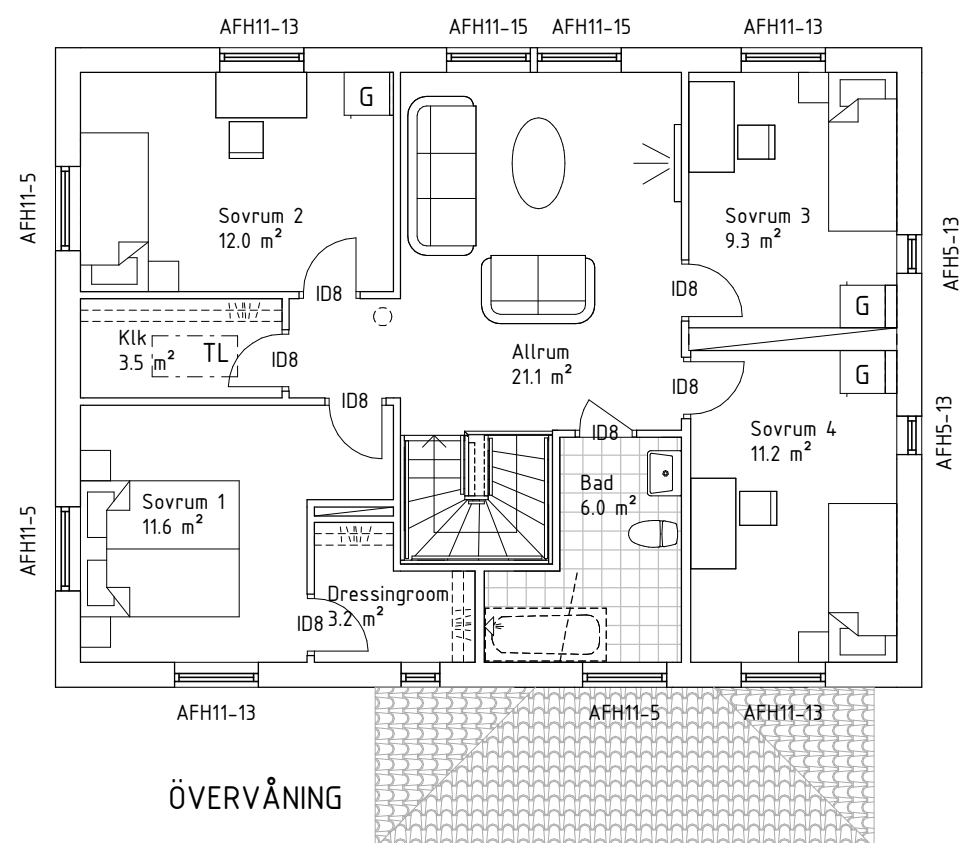


Denna ritning tillhör Myresjöhus. Den får ej användas av tredje person. Överträdelse beivras.

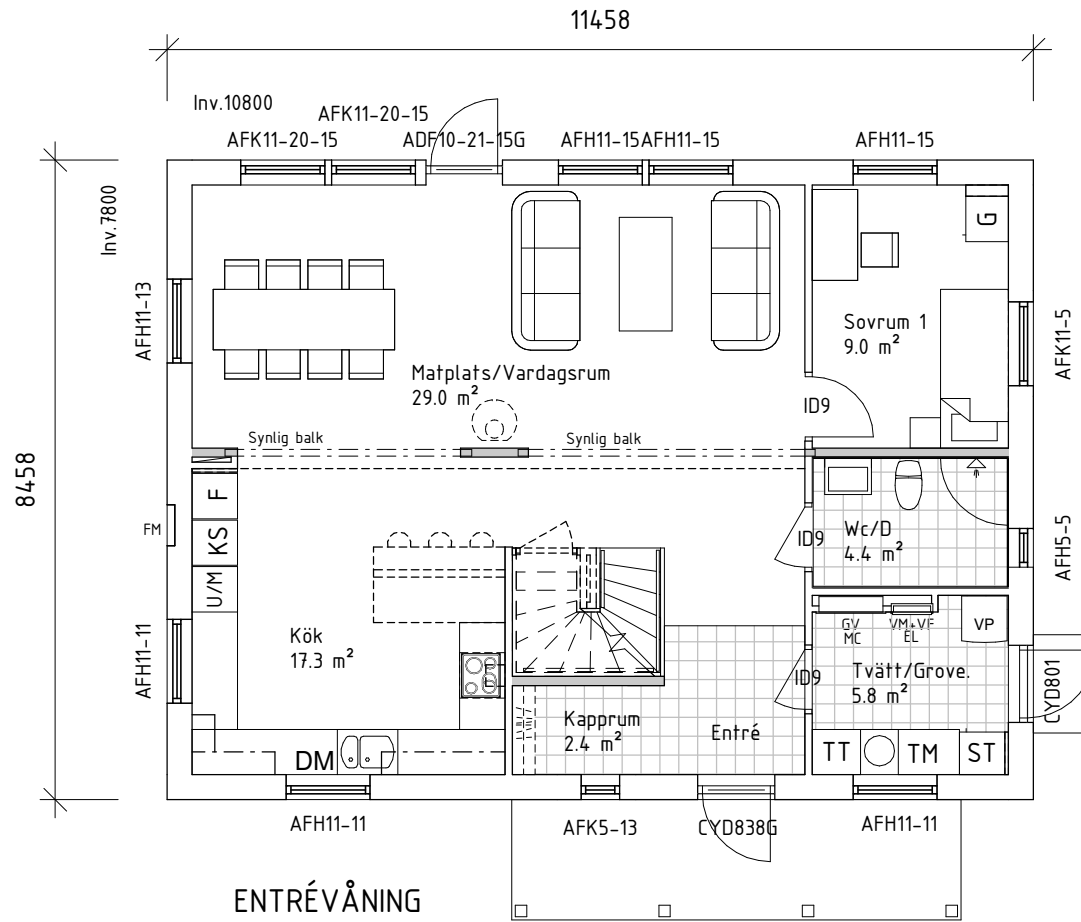

Boarea (BOA)	
Plan 1	BOA 83.8 m ²
Plan 2	BOA 83.8 m ²
Bruttoarea (BTA)	
Plan 1	BTA 152.7 m ²
Plan 2	BTA 96.9 m ²
Byggnadsarea (BYA)	
Plan 1	BYA 169.0 m ²

VALLSJÖSKOGEN
Myresjöhus

574 85 VETLANDA
 TEL. 010-434 10 00

B	rev	20191203	sk	
A	rev	20191126	sk	
BET	ANT	ÄNDRINGEN AVSER	DATUM	SIGN

RITAD / KONSTR AV	AVTALSNR
sk	S19219
DATUM	SKALA
20191115	1 : 100

HUS C		
PLANER		
TOMT: D, M		
HUSTYP	RITINGSNR	ÄNDR BET
F865-2R ändrad	01	

- Trä
- Fasadsten
- Murblock
- Betong
- Bärande vägg
- Spalje
- Barriär/Räcke
- Balk
- EFK/AFK = Ej öppningsbart fönster
- RÅ = Cotswold

Byggsystem kontrollerat av
 Certifikat 0144/02
 med undantag för följande byggdelar:

För information om vad detta innebär,
 se teknisk typbeskrivning

Lev. Dekl.: 162i L0
 Uppvärmning: Bergvärme,
 Golvvärme + Vattenrad

Ventilation: FLM

2019-12-03 09:20:31 C:\Skiss\2019\S19219\Hustyper\S19219_Smar1166R.rvt


Denna ritning tillhör Myresjöhus. Den får ej användas av tredje person. Överträdelse beivras.



FRAMSIDA



VÄNSTERSIDA

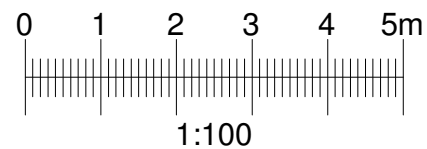

VALLSJÖSKOGEN



574 85 VETLANDA
TEL. 010-434 10 00

RITAD / KONSTR AV
sk

AVTALSNR
S19219

DATUM
20191115

SKALA
1 : 100

B		rev	20191203	sk
A		rev	20191126	sk
BET	ANT	ÄNDRINGEN AVSER	DATUM	SIGN

HUS C

FASADER

TOMT: D, M

HUSTYP
F865-2R ändrad


RITINGSNR
02

ÄNDR BET


Denna ritning tillhör Myresjöhus. Den får ej användas av tredje person. Överträdelse beivras.



BAKSIDA

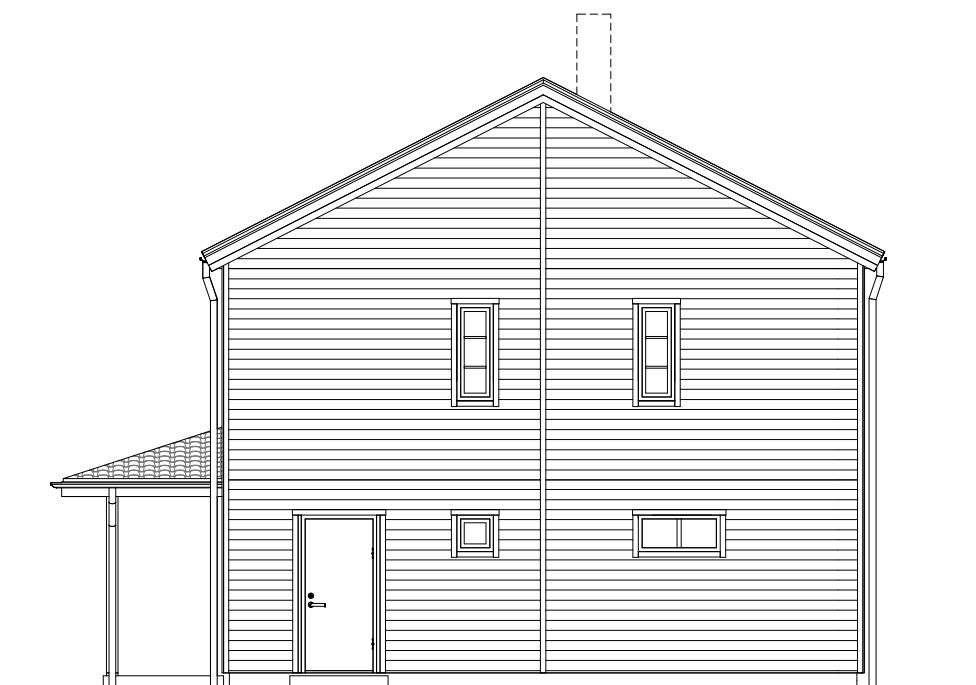

HÖGERSIDA

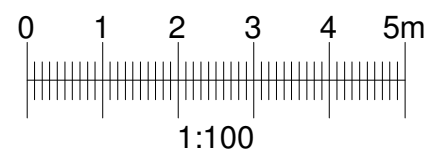

VALLSJÖSKOGEN

Myresjöhus

574 85 VETLANDA
TEL. 010-434 10 00

RITAD / KONSTR AV
sk

AVTALSNR
S19219

DATUM
20191115

SKALA
1 : 100

B		rev	20191203	sk
A		rev	20191126	sk
BET	ANT	ÄNDRINGEN AVSER	DATUM	SIGN

HUS C

FASADER



TOMT: D, M

HUSTYP
F865-2R ändrad

RITINGSNR
03

ÄNDR BET

Denna ritning tillhör Myresjöhus. Den får ej användas av tredje person. Överträdelse beivras.

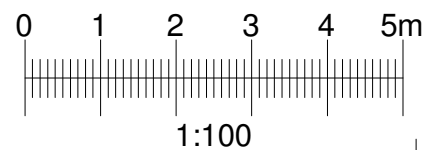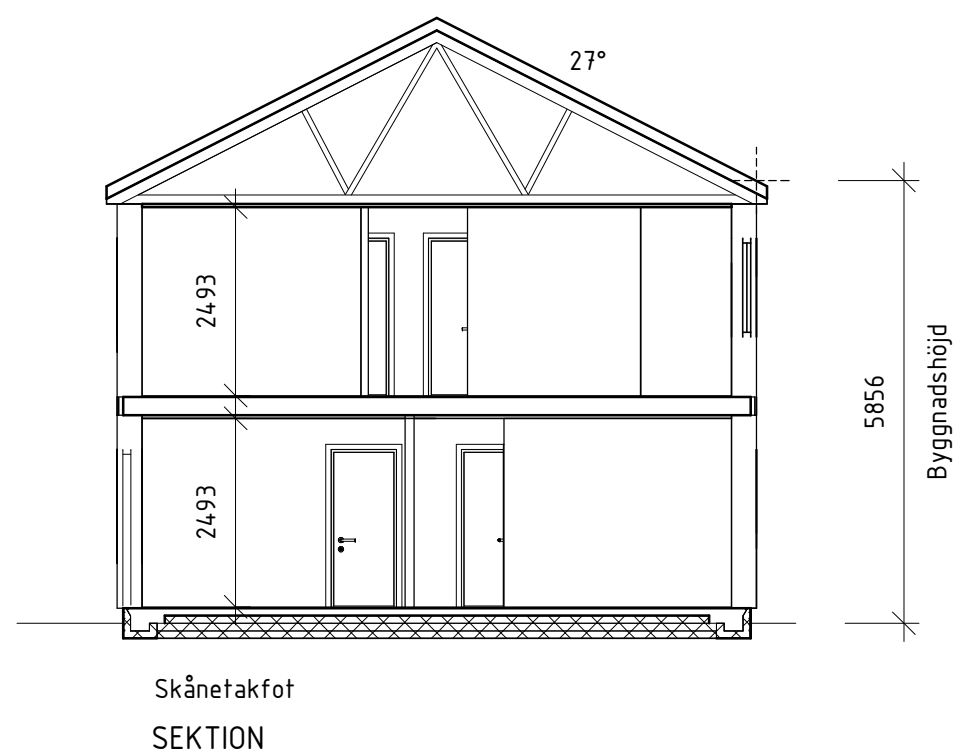

VALLSJÖSKOGEN

Myresjöhus

574 85 VETLANDA
TEL. 010-434 10 00

RITAD / KONSTR AV
sk

AVTALSNR
S19219

DATUM
20191115

SKALA
1 : 100

B		rev	20191203	sk
A		rev	20191126	sk
BET	ANT	ÄNDRINGEN AVSER	DATUM	SIGN

HUS C
SEKTION
TOMT: D, M

DATUM
20191115

SKALA
1 : 100

HUSTYP
F865-2R ändrad

RITINGSNR
04

ÄNDR BET