


Denna ritning tillhör Myresjöhus. Den får ej användas av tredje person. Överträdelse beivras.

S:\Avtal_2021\Landvetter-Backa\Huvudritning-Grundritning\107675 Sitplan.rvt
2021-09-28 15:22:20

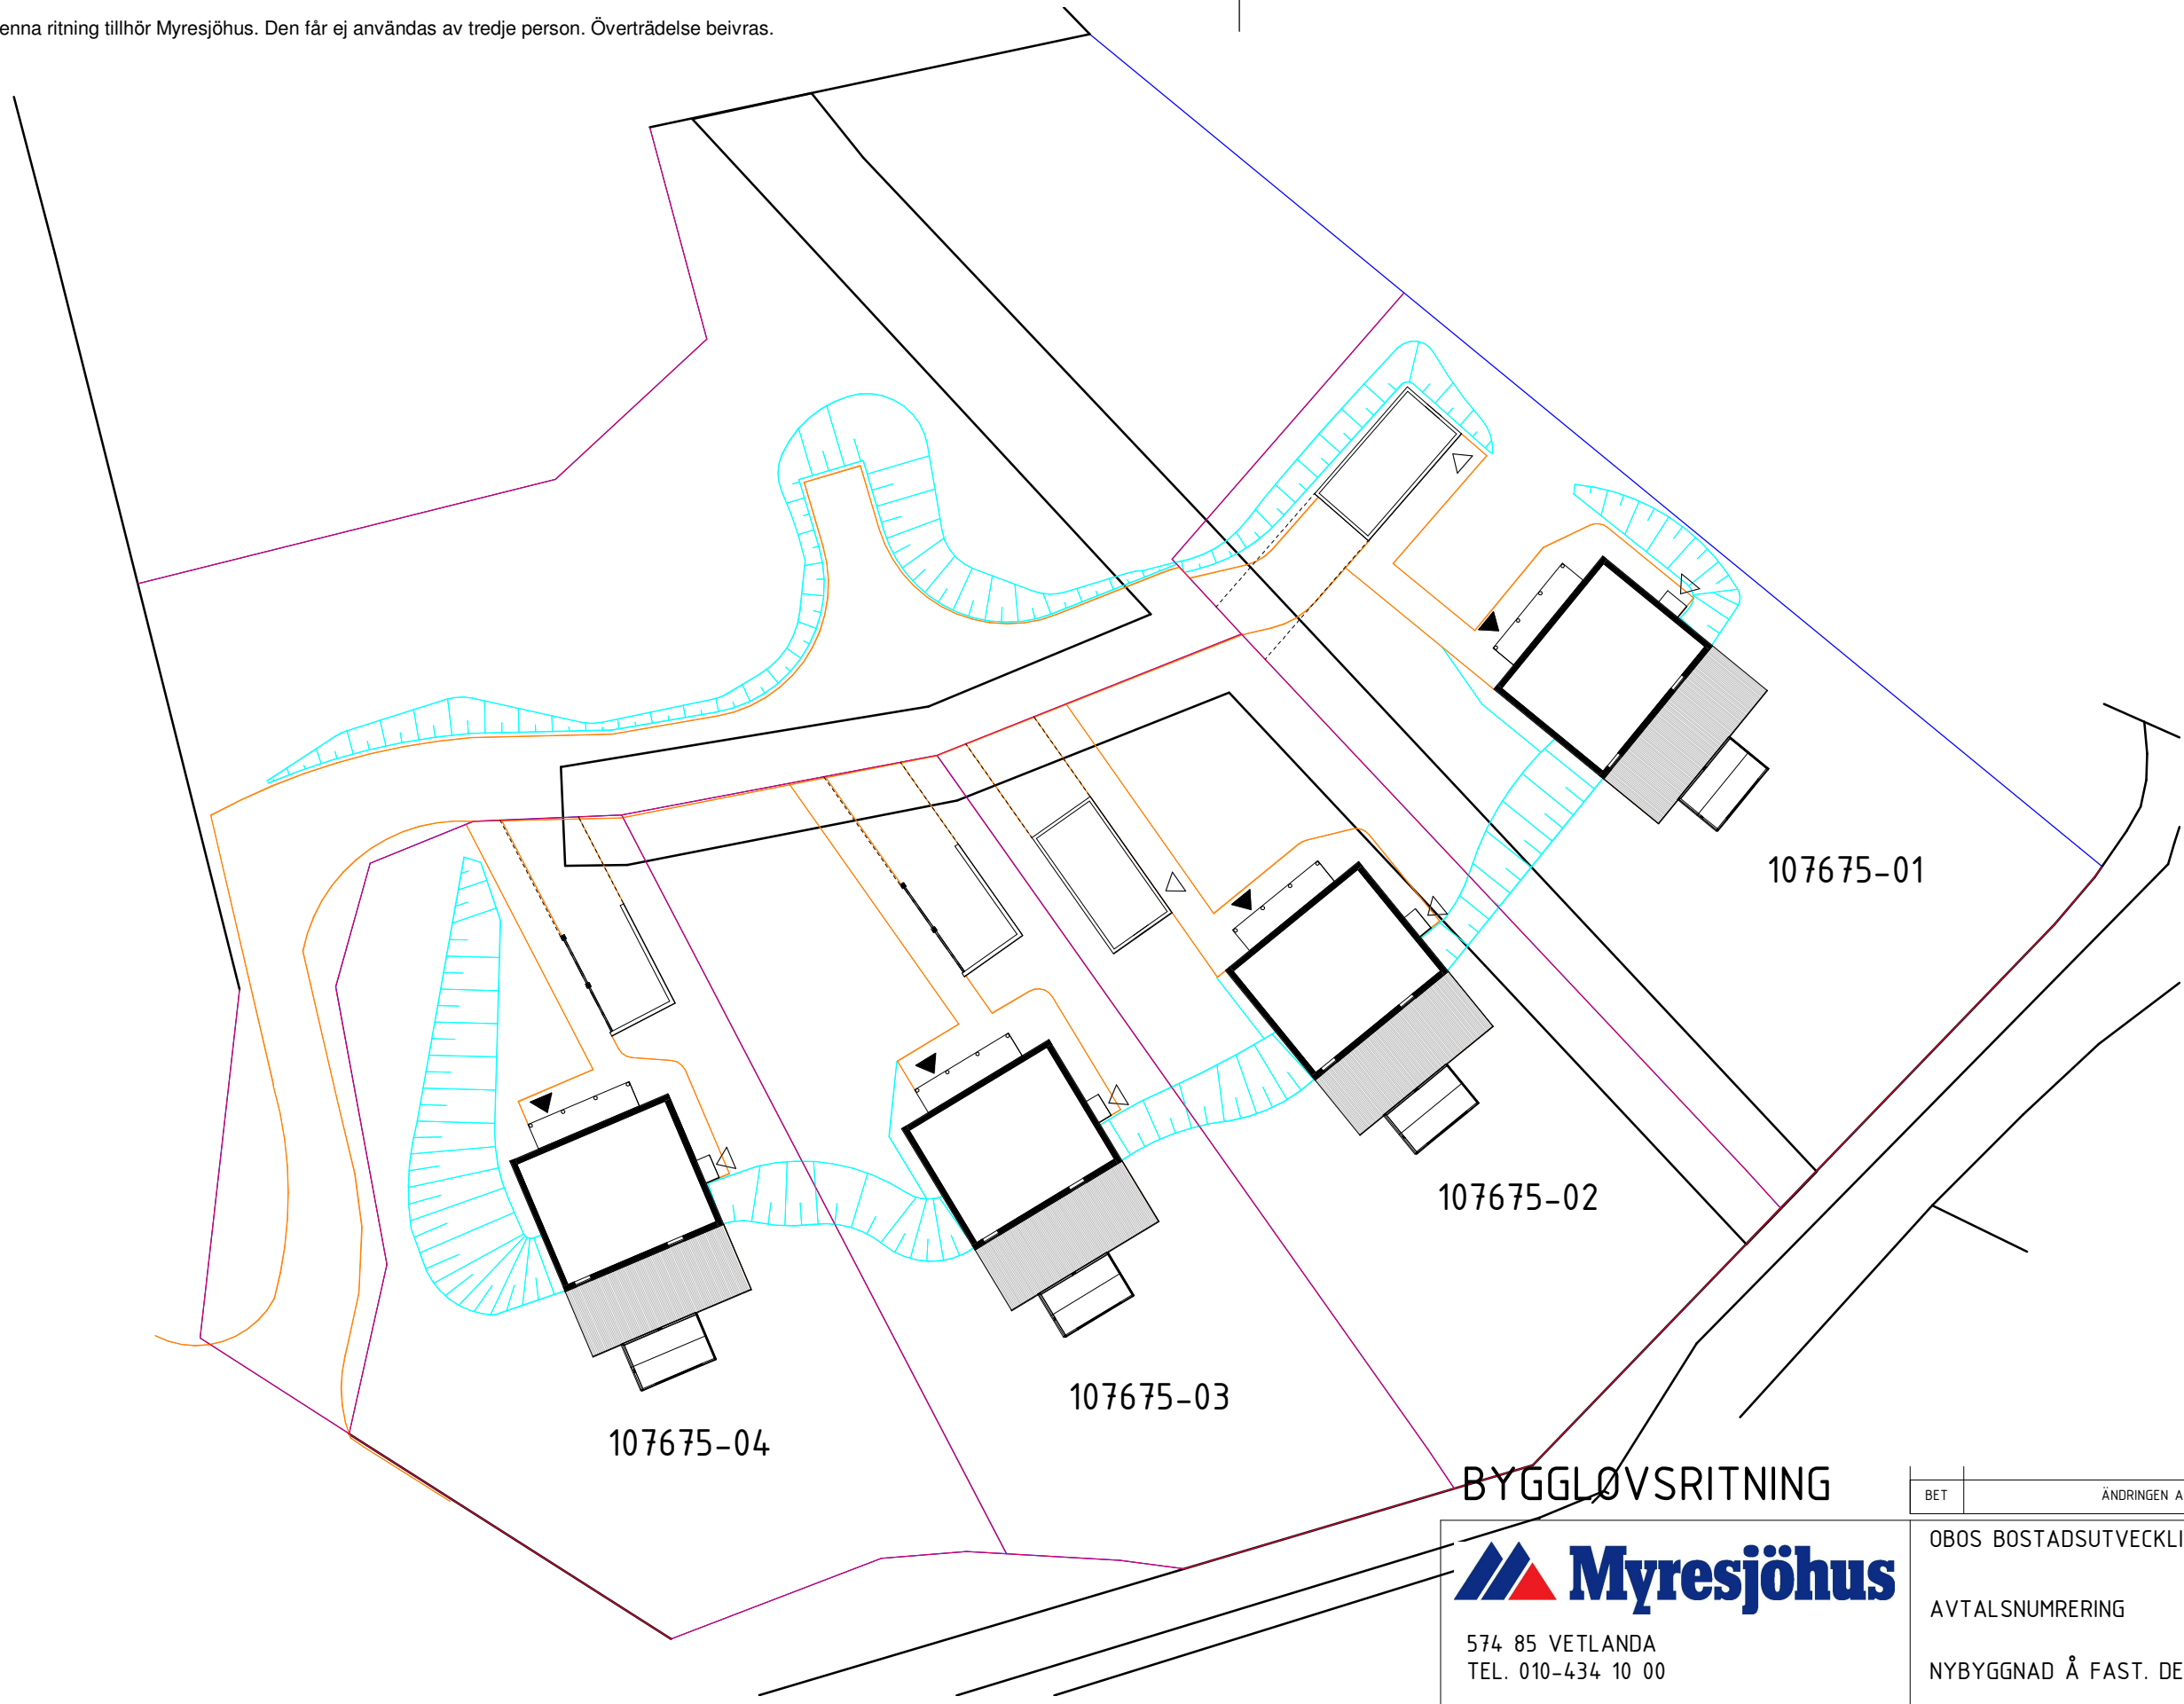

BYGGLOVSRITNING



574 85 VETLANDA
TEL. 010-434 10 00

RITAD / KONSTR AV LMN	AVTALSNR 107675
DATUM 2021-09-24	SKALA 1 : 400

BET	ÄNDRINGEN AVSER	DATUM	SIGN
	OBOS BOSTADSUTVECKLING AB		
	AVTALSNUMRERING		
	NYBYGGNAD Å FAST. DEL AV LANDVETTERS-BACKA 1:42		
	HÄRRYDA KOMMUN		
		HUSTYP	RITINGSNR
			11

DENNA RITNING ÄR ENDAST AVSEDD FÖR REDOVISNING AV AVTALSNUMRERING.