


Teckenförklaring

BERGA Trakt

- 7:3 Fastighetsbeteckning, gällande
- 10:22 Fastighetsbeteckning, blivande
- Gränspunkt
- Fastighetsgräns, gällande
- - - Traktgräns, gällande
- - - Traktgräns, blivande
- X- Fastighetsgräns, utgående
- Gemensamhetsanläggning, blivande
- Ledningsrätt
- ① Figur
- Byggnad
- Stig
- Bilväg
- Kraftledning

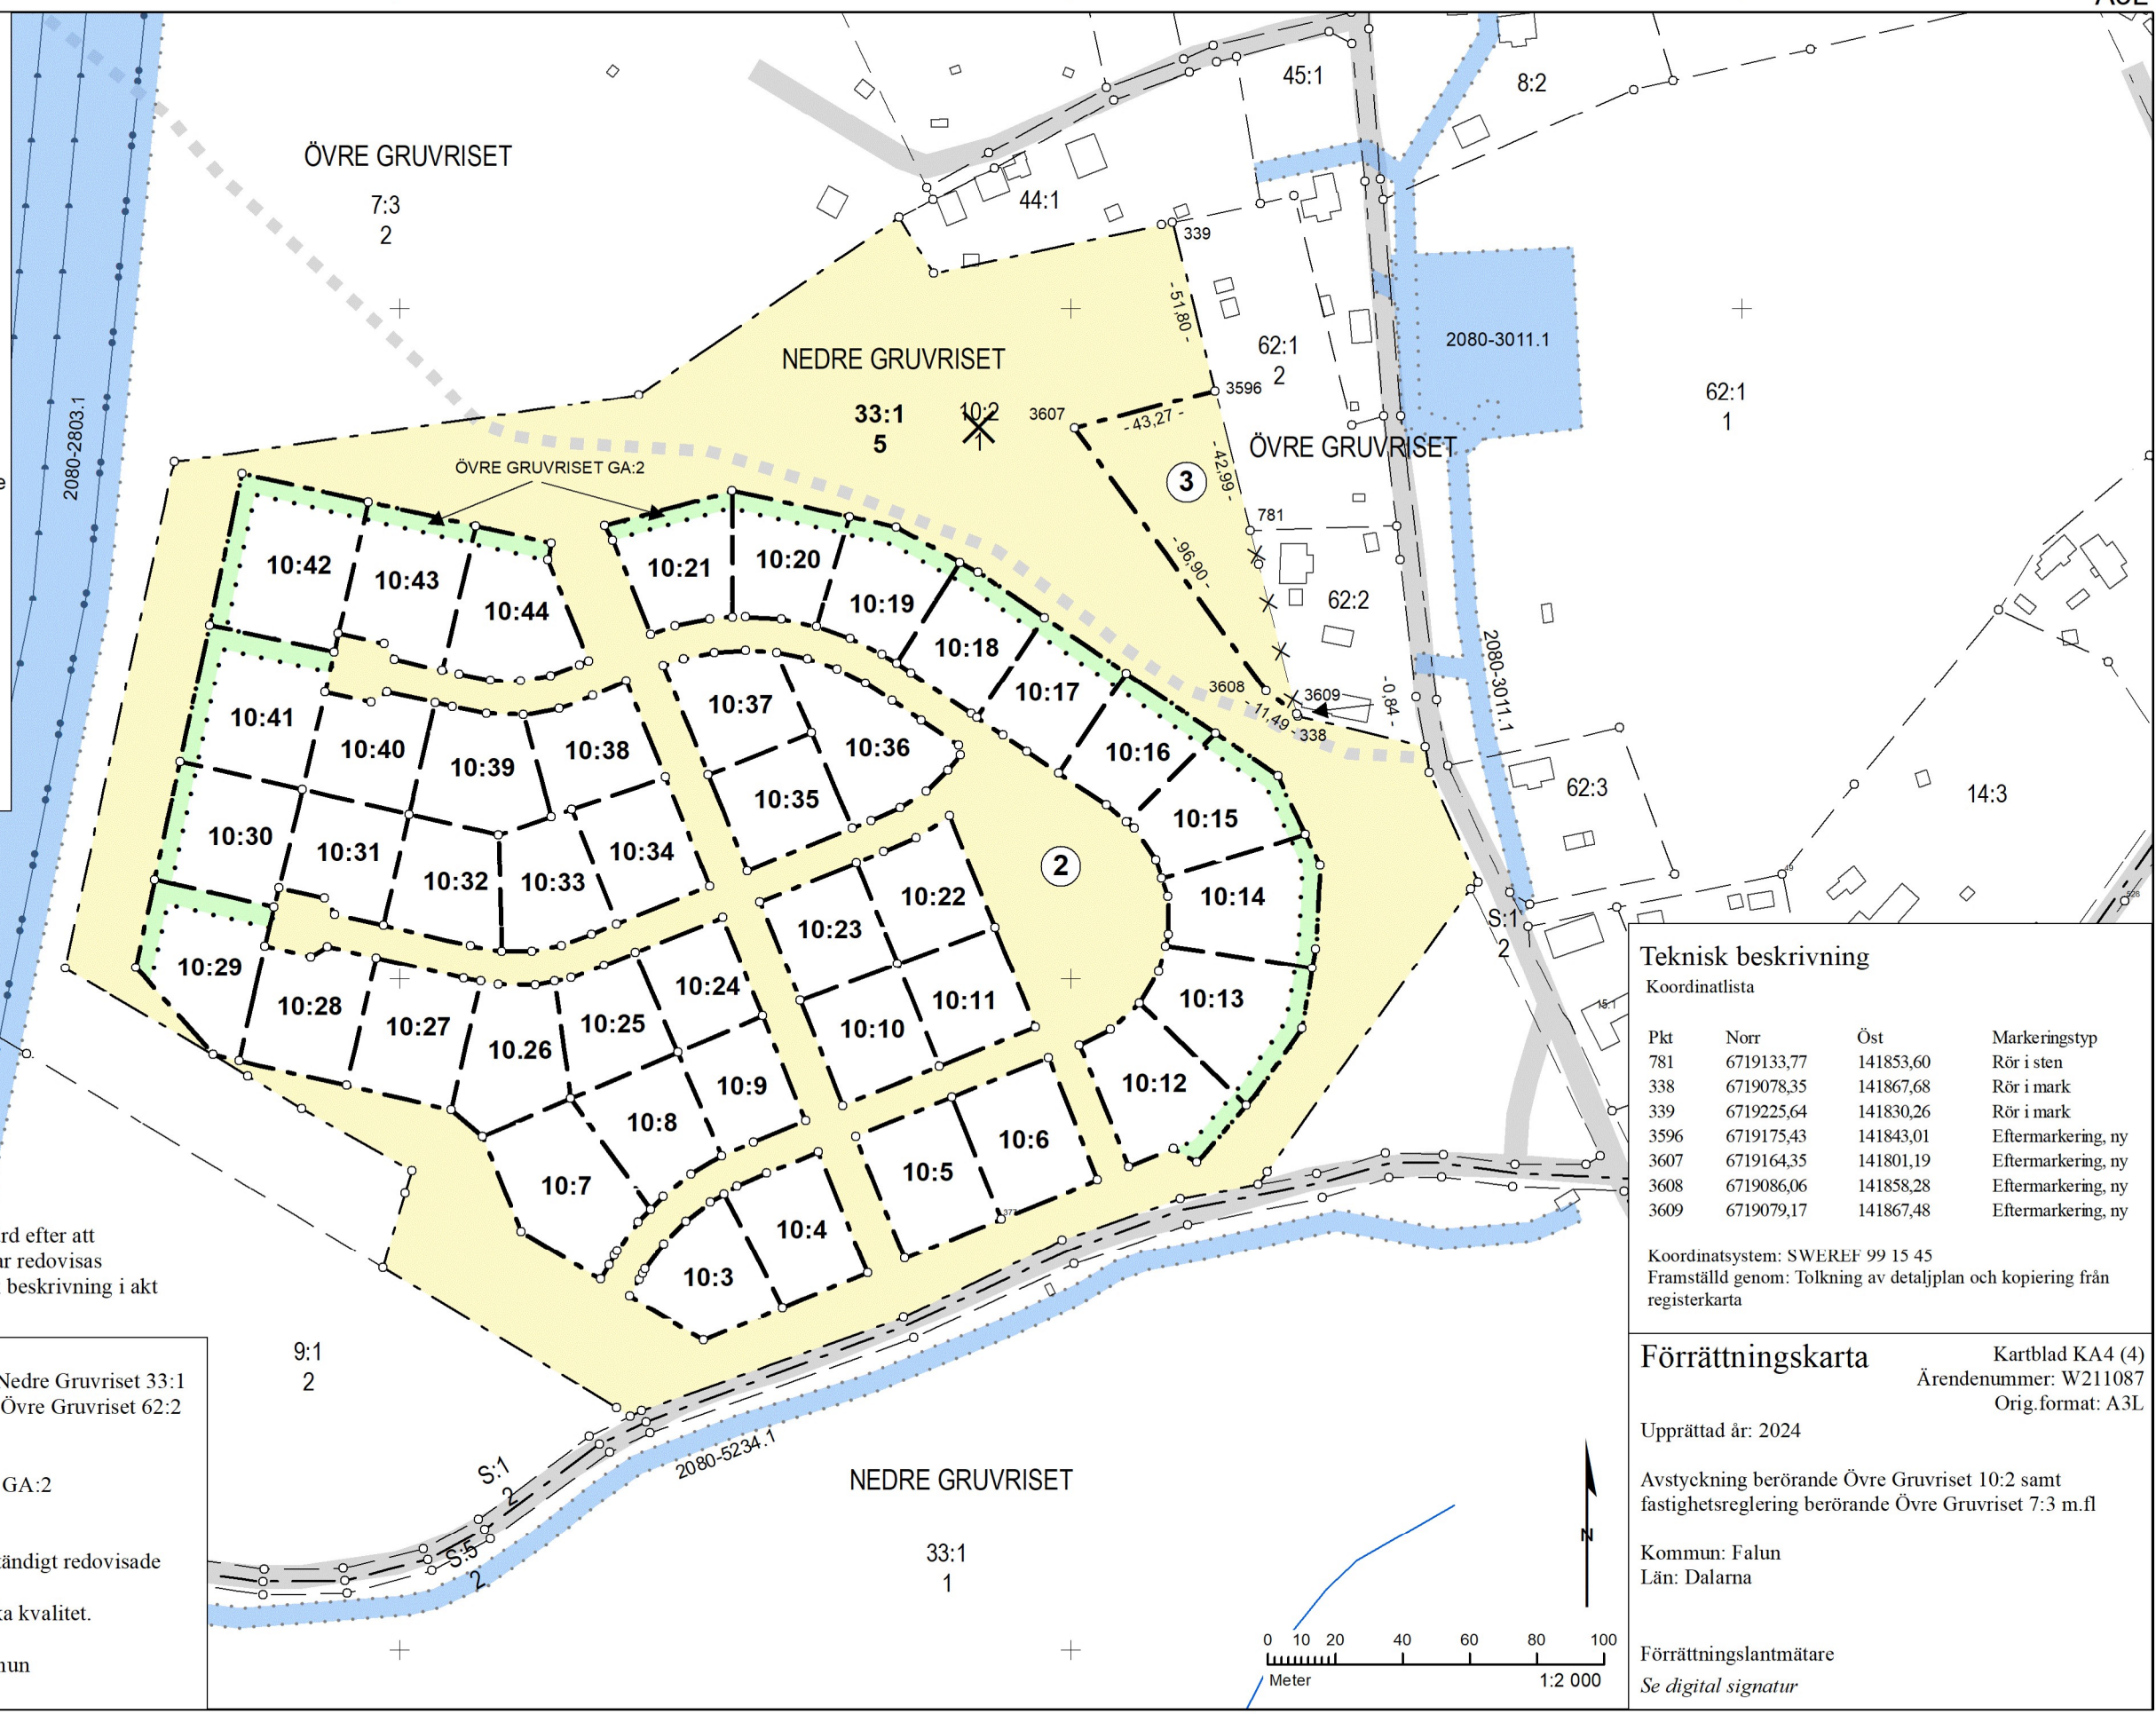

Utmärkning av gränser sker som fullföljdsåtgärd efter att förrättningen avslutats. När markeringen är klar redovisas gränsmarkeringarna i en ny fullständig teknisk beskrivning i akt 2080-2021/80GU

Figur 2 överförs från Övre Gruvriset 10:2 till Nedre Gruvriset 33:1
 Figur 3 överförs från Övre Gruvriset 10:2 till Övre Gruvriset 62:2

Ny gräns: 3596-3607-3608-3609
 Ny gemensamhetsanläggning: Övre Gruvriset GA:2

Beskrivning, se förrättningshandlingarna
 Rättigheter och samfälligheter kan vara ofullständigt redovisade utanför fastighetsreglerat område.
 Förrättningskartan innehåller detaljer med olika kvalitet.

För kartan svarar Per-Erik Lindén, Falu Kommun

Teknisk beskrivning

Koordinatlista

Pkt	Norr	Öst	Markeringstyp
781	6719133,77	141853,60	Rör i sten
338	6719078,35	141867,68	Rör i mark
339	6719225,64	141830,26	Rör i mark
3596	6719175,43	141843,01	Eftermarkering, ny
3607	6719164,35	141801,19	Eftermarkering, ny
3608	6719086,06	141858,28	Eftermarkering, ny
3609	6719079,17	141867,48	Eftermarkering, ny

Koordinatsystem: SWEREF 99 15 45
 Framställd genom: Tolkning av detaljplan och kopiering från registerkarta

Förrättningskarta

Kartblad KA4 (4)
 Ärendenummer: W211087
 Orig.format: A3L

Upprättad år: 2024

Avstyckning berörande Övre Gruvriset 10:2 samt fastighetsreglering berörande Övre Gruvriset 7:3 m.fl

Kommun: Falun
 Län: Dalarna

Förrättningslantmätare
 Se digital signatur

